


Corte A - A

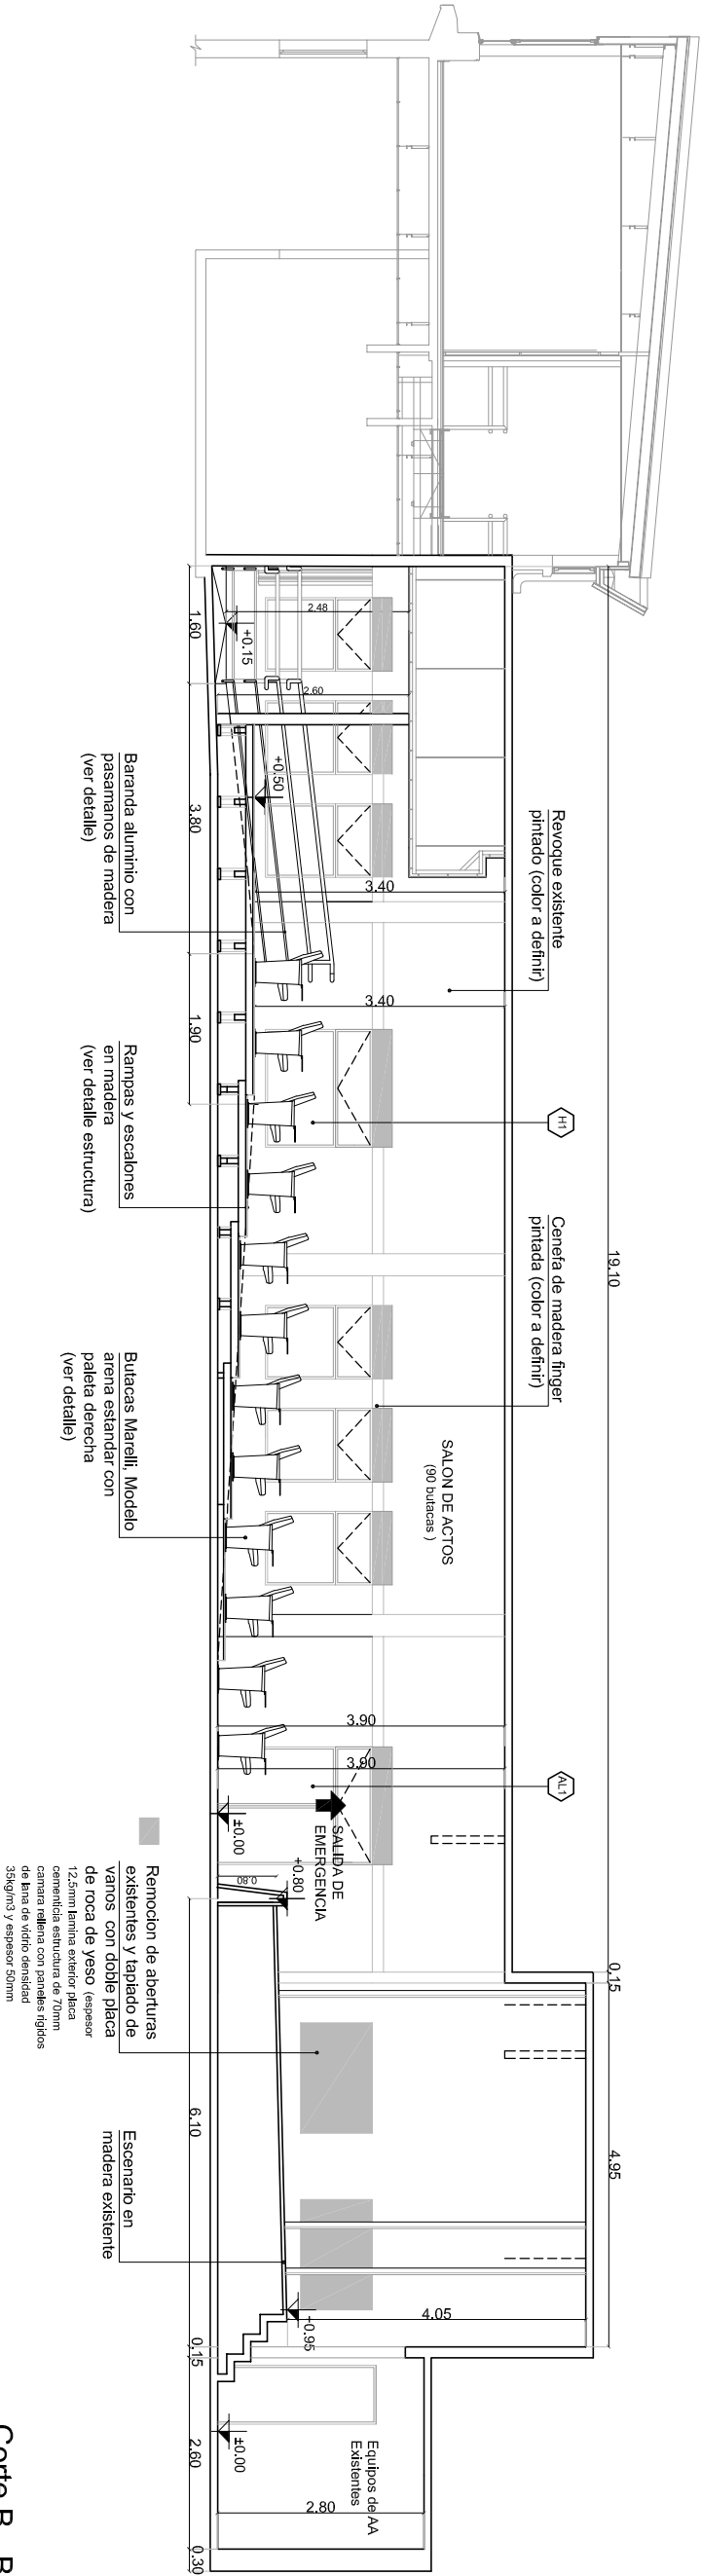

Corte B - B

			SERVICIO: FACULTAD DE PSICOLOGIA		LAM. N°: A3
UNIVERSIDAD DE LA REPUBLICA DIRECCION GRAL. DE ARQUITECTURA			OBRAS: SALON DE ACTOS		
DIRECTOR: ARQ. PABLO BROZZO					
PROYECTO: ARQ. JORGE PAGANI					
DIBUANTE: Ma. del Pilar Ayub / Angela Far					
3			FECHA: Diciembre 2014	ESCALA 1/100	
2					
1					
0					
REVISIÓN		DESCRIPCIÓN	FECHA		