


PLANILLA DE ALUMINIO

TIPO	AL1	CANT.	1	IZQ. DER.		ESPECIE Y MODO DE ABRIR	PUERTA BATIENTE VIDRIO FIJO	UBICAC.	Salón de Actos
------	-----	-------	---	--------------	---	-------------------------------	--------------------------------	---------	----------------

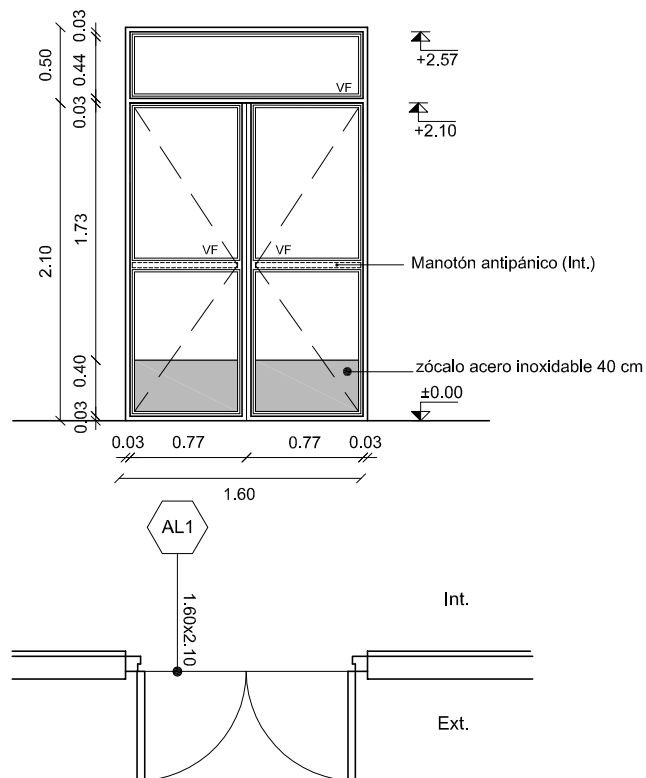

MARCO	PERFILES HORIZONTALES	P.Nº 92471 (SUPERIOR E INFERIOR)
	PERFILES VERTICALES	P.Nº 92471
	PERFILES DIVISORIOS	P.Nº 92468
	CONTRAVIDRIO	CONTRAVIDRIO P.Nº 92481 + CLIP AGX 8044 C/30
HOJA	PERFILES HORIZONTALES	P.Nº 92478 / 92486
	PERFILES VERTICALES	P.Nº 92478
	PERFILES DIVISORIOS	P.Nº 92468 (INTERMEDIO)
	CONTRAVIDRIO	CONTRAVIDRIO P.Nº 92481 - 92482 - CLIP AGX 8044 C/30
TERMINACION	NATURAL	
	ANODIZADO	ANOLOCK NEGRO
VIDRIOS	VIDRIOS 6 mm (VT) VIDRIOS TRANSPARENTES LAMINADO 3 X 3 mm	
ACCESORIOS	DE MOVIMIENTO	BISAGRAS AGX 1514 - 1516 ALUMINIO NEGRO
	DE MANIOBRA	MANIJA ALUMINIO NEGRO AGX 6604 - MANOTÓN ANTIPÁNICO
	DE CIERRE	CERRADURA TIPO START DE SEGURIDAD AGX 7604
	BURLETES Y FELPILLAS	BURLETES AGX 2614 - AGX 2734 - AGX 2844 - AKX 7037
PROTECCION		
OBSERVACIONES : TODAS LAS UNIONES IRÁN SILICONADAS		
VER :		
NOTA: TODAS LAS MEDIDAS Y CANTIDADES SE VERIFICARAN EN OBRA		



UNIVERSIDAD DE LA REPUBLICA
DIRECCION GRAL. DE ARQUITECTURA
DIRECTOR: ARQ. PABLO BRIOZZO
PROYECTO: ARQ. JORGE PAGANI
DIBUJANTE: PILAR AYUB - ANGELA FAR

SERVICIO: FACULTAD DE CIENCIAS PSICOLOGIA
UBICACION: AV. URUGUAY 1825
DESCRIPCION: SALÓN DE ACTOS
FECHA: DICIEMBRE 2014
ESCALA: 1/50

AL1