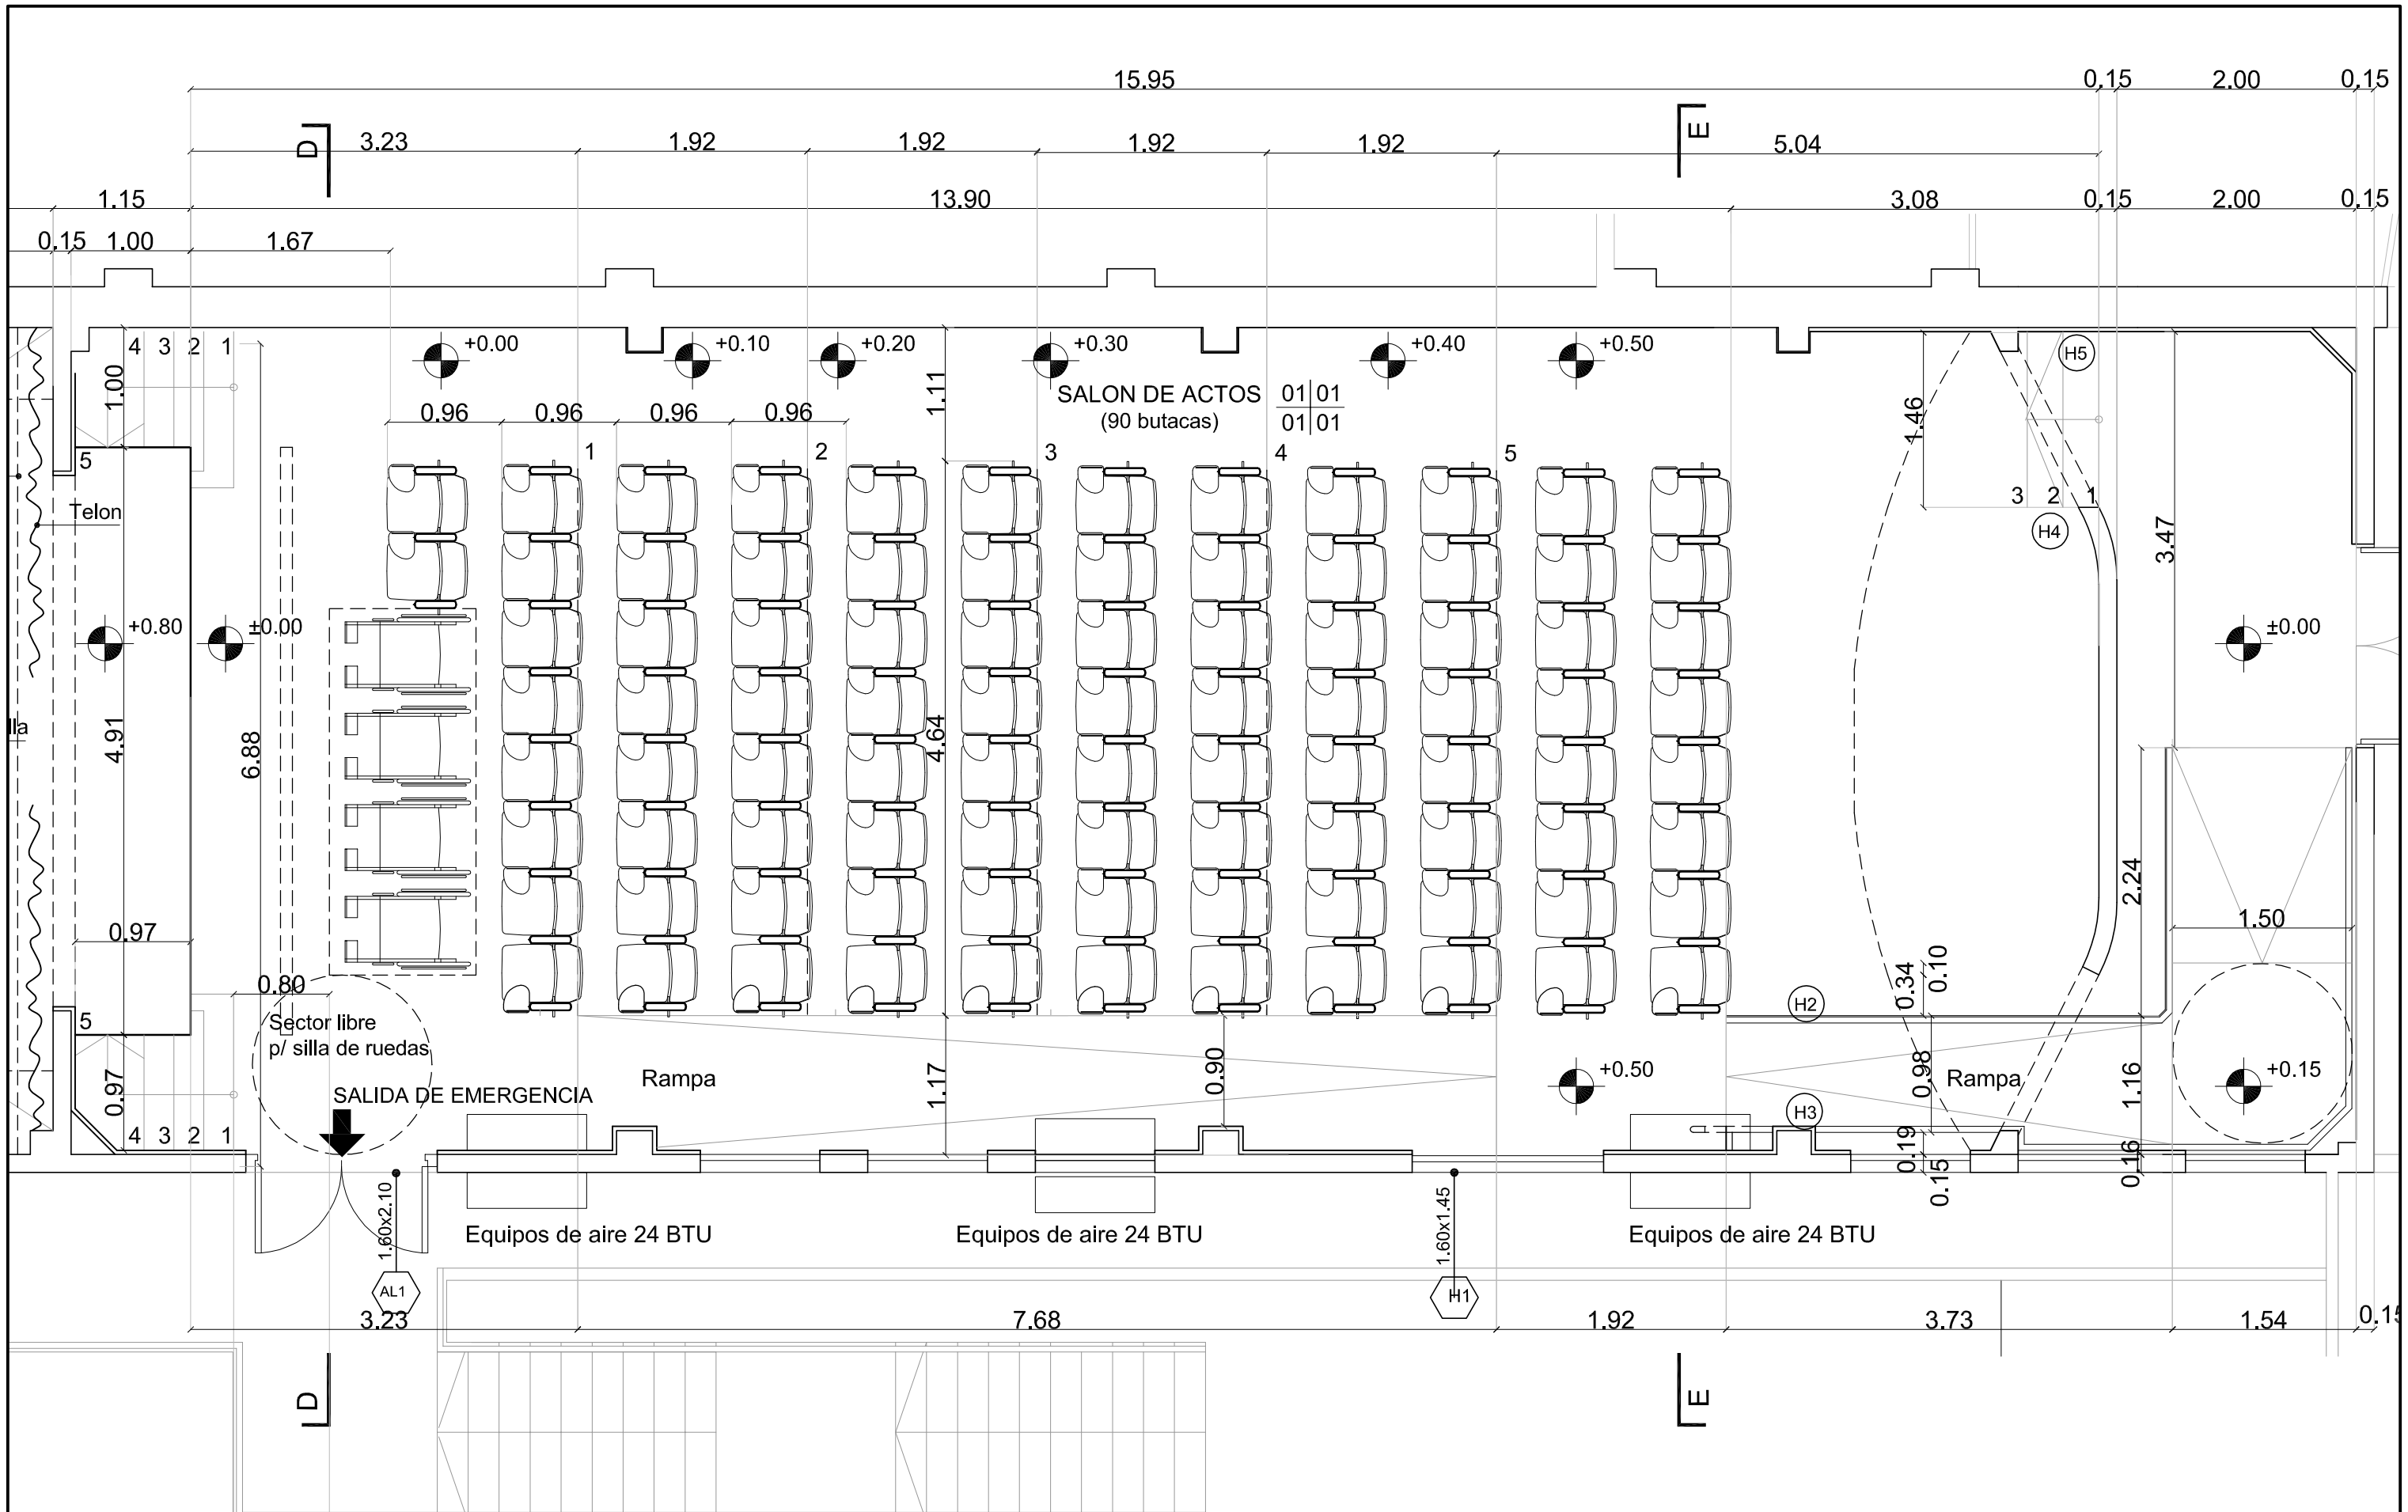

REVISIÓN	DESCRIPCIÓN	FECHA
3		
2		
1		
0		

UNIVERSIDAD DE LA REPUBLICA
DIRECCION GRAL. DE ARQUITECTURA

DIRECTOR: ARQ. PABLO BRIOZZO
PROYECTO: ARQ. JORGE PAGANI
DIBUJANTE: Ma. del Pilar Ayub / Angela Far

SERVICIO: FACULTAD DE PSICOLOGIA
OBRA: SALON DE ACTOS
FECHA: Diciembre 2014
ESCALA 1/50

LAM. N°: A2