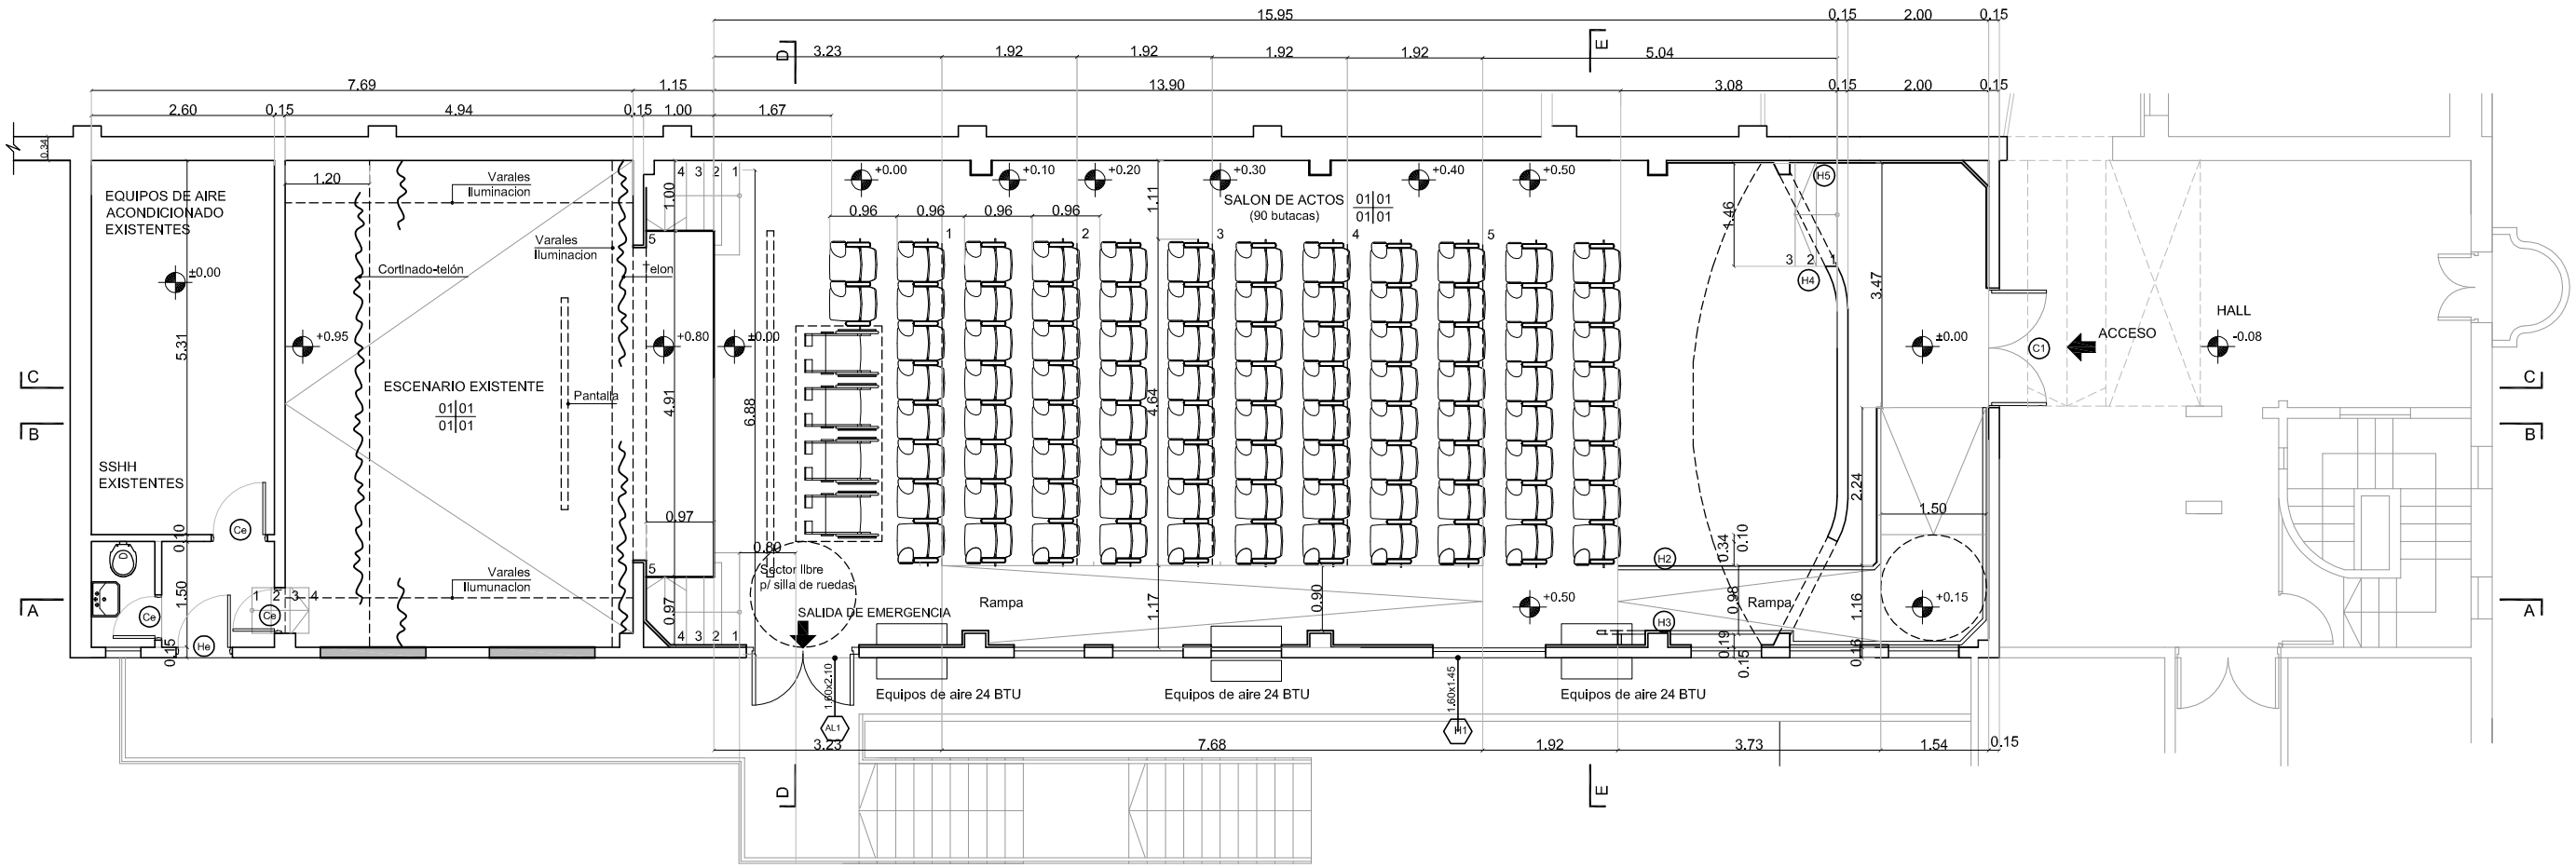

	3			UNIVERSIDAD DE LA REPUBLICA DIRECCION GRAL. DE ARQUITECTURA	SERVICIO: FACULTAD DE PSICOLOGIA	LAM. N°:
	2			DIRECTOR: ARQ. PABLO BRIOZZO	OBRA: SALON DE ACTOS	A1
	1			PROYECTO: ARQ. JORGE PAGANI		
	0			DIBUJANTE: Ma. del Pilar Ayub / Angela Far	FECHA: Diciembre 2014 ESCALA 1/100	
	REVISIÓN	DESCRIPCIÓN	FECHA			