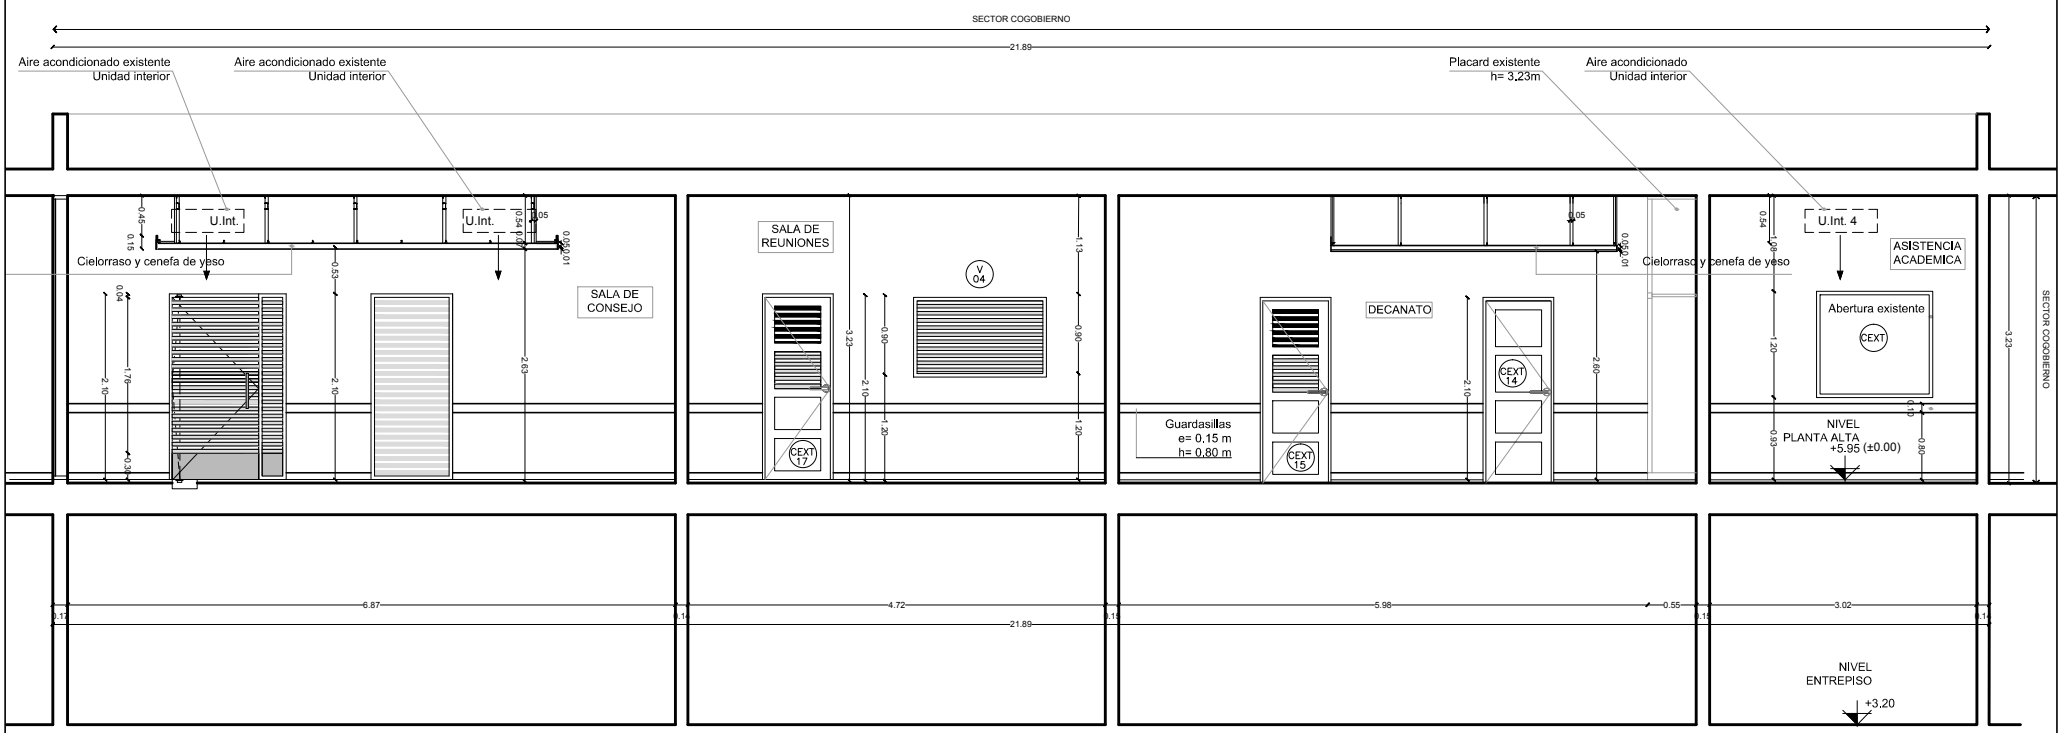


| | | | |
|---|---|---|---|
| UNIVERSIDAD DE LA REPÚBLICA | SERVICIO: FACULTAD DE PSICOLOGÍA | | LAM. N°: A06 |
| DIRECCIÓN GRAL. DE ARQUITECTURA | UBICACIÓN: TRISTÁN NARVAJA 1674 | | |
| DIRECTOR: ARQ. PABLO BRIOZZO | DESCRIPCIÓN: PLANTA ALTA - AREA COGOBIERNO CORTE EE | | |
| PROYECTO: ARQ. JORGE PAGANI | | | |
| DIBUJANTE: MA. PILAR AYUB / ÁNGELA FAR | FECHA: MAYO 2015 | ESCALA 1/50 | |