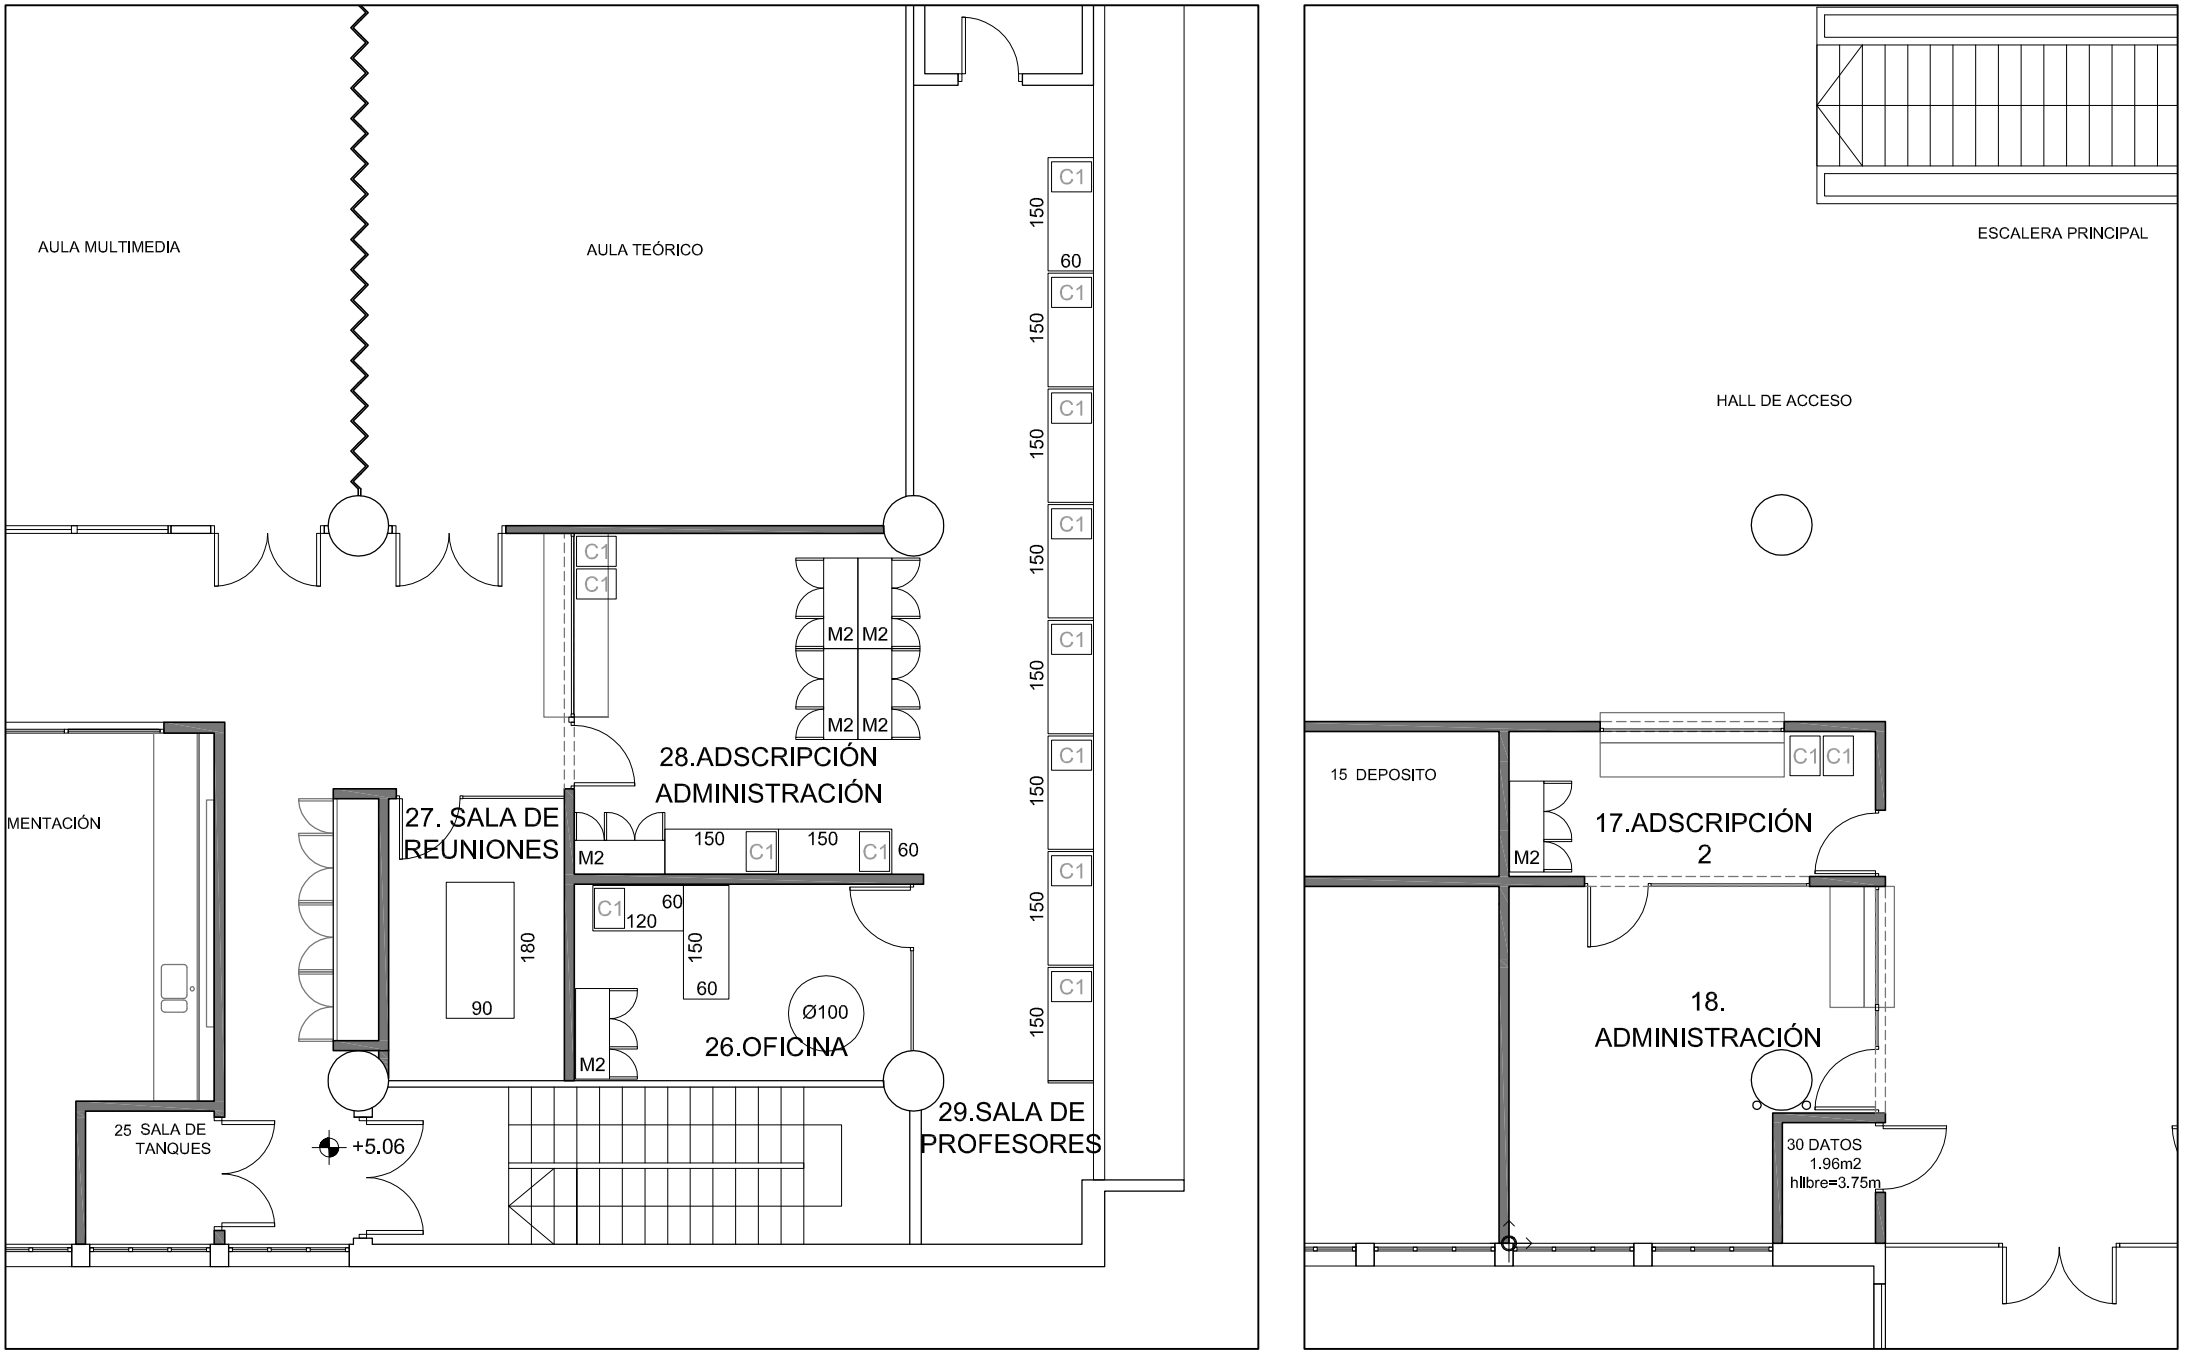

UTEC PAYSANDÚ	EQUIPAMIENTO A ADQUIRIR	PLANTA ALTA - SECTOR A Y C	JUNIO 2015	L3
			ESC. 1-100	