



EDIFICIO DE ACCESO

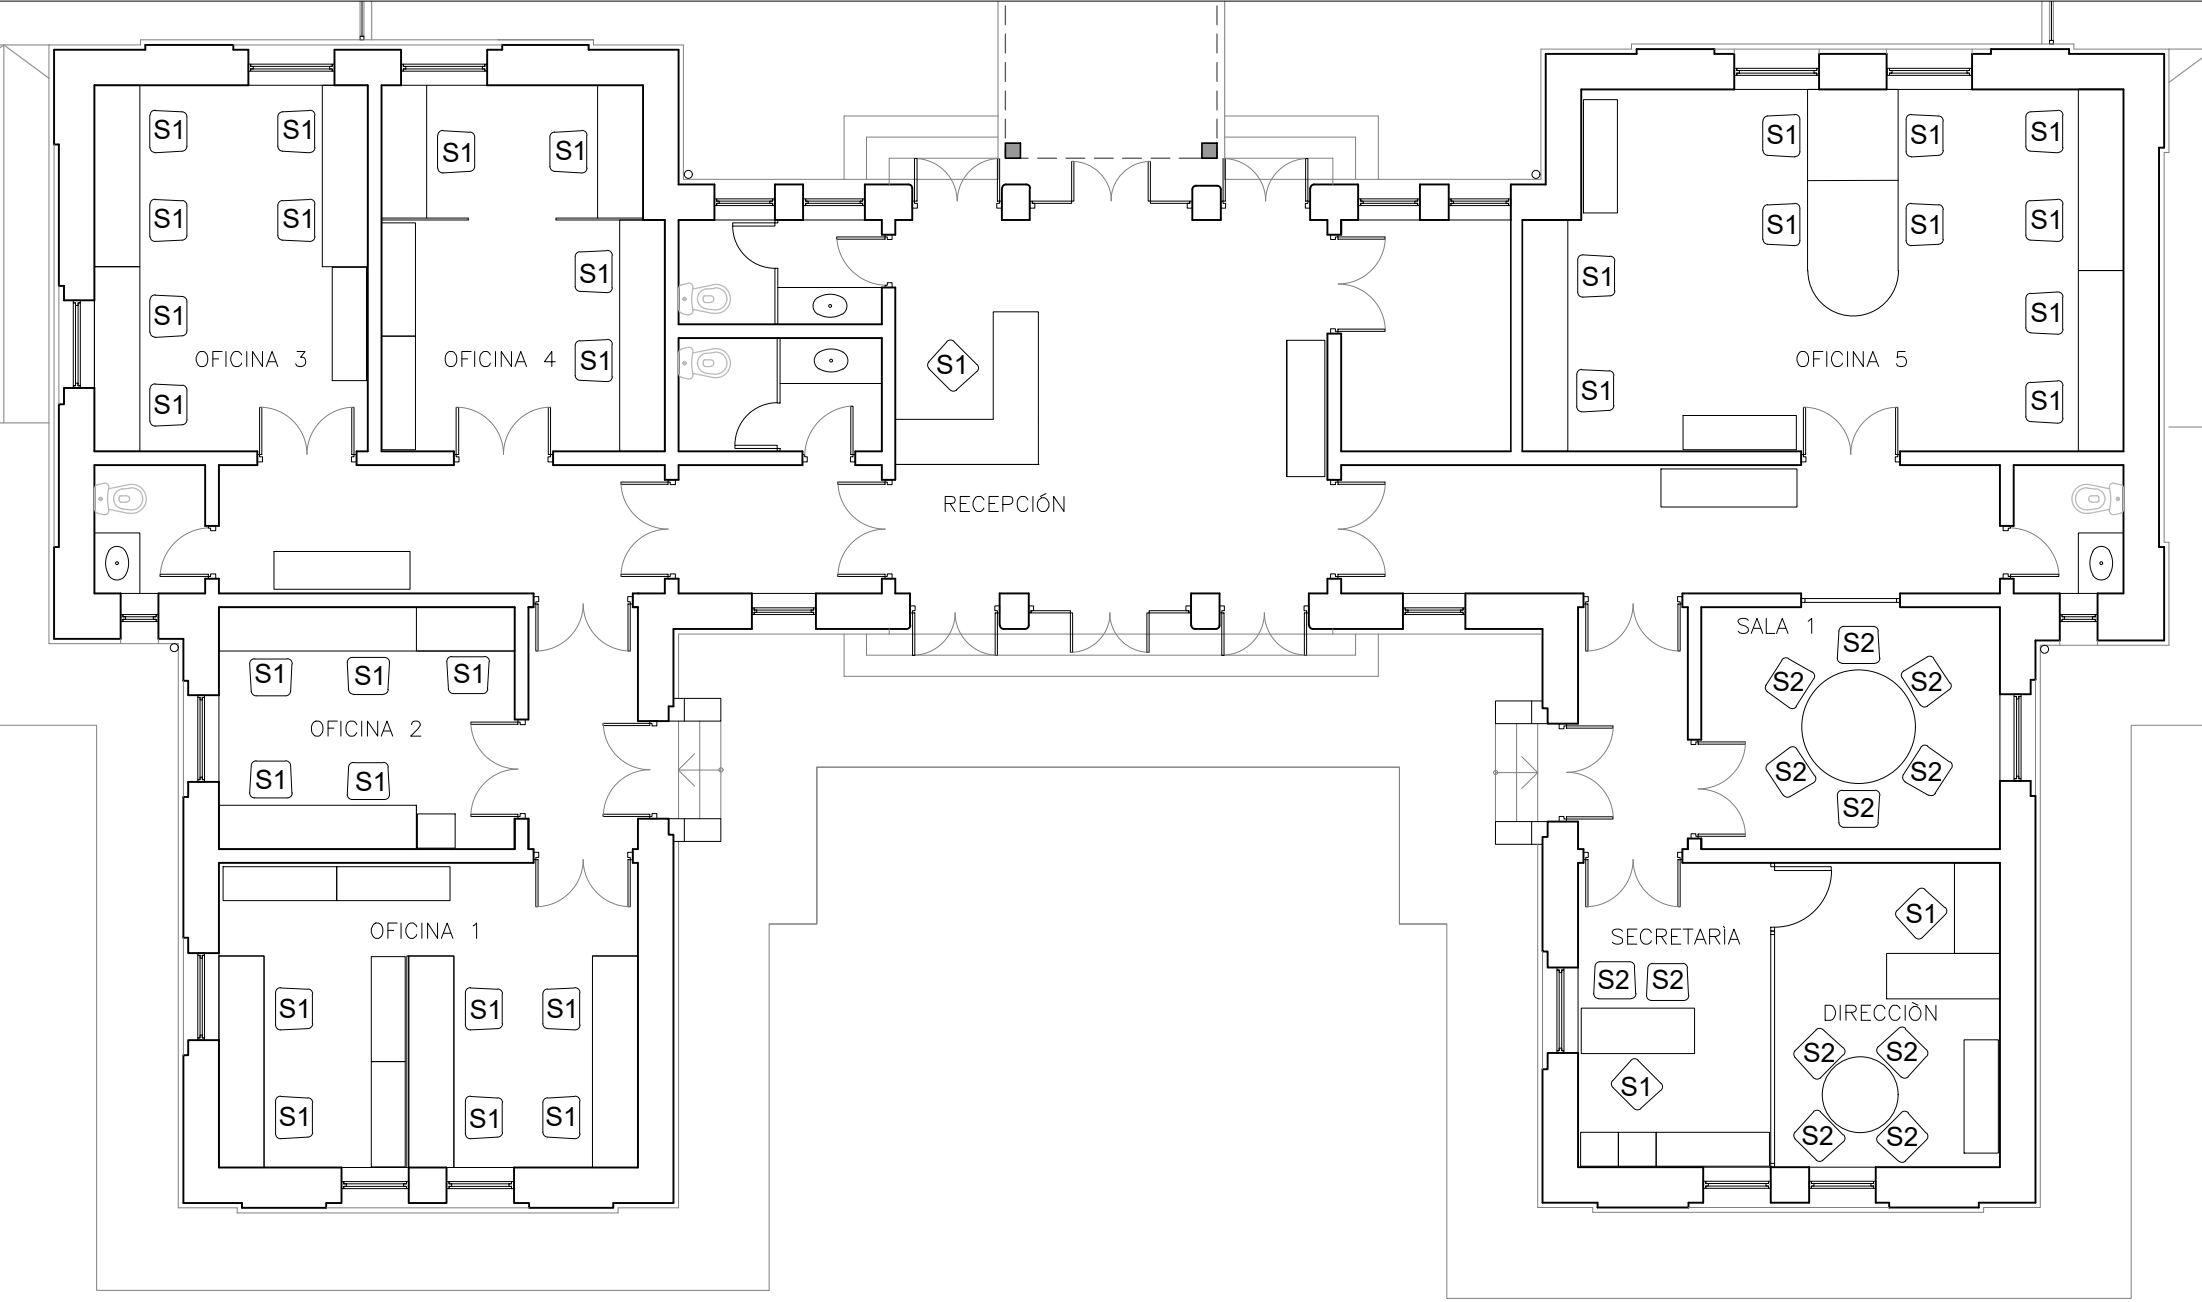

OFICINA DE COORDINADOR

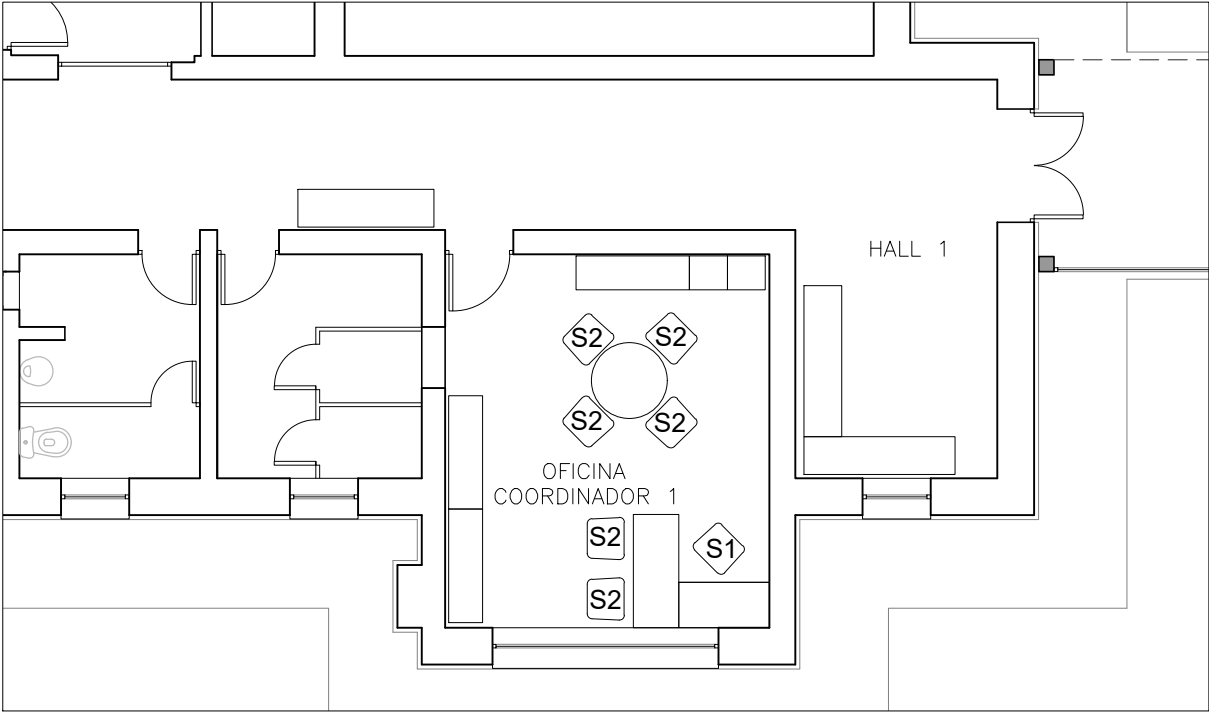

OFICINA DE COORDINADOR Y SALA DE REUNIONES

