


ANEXO IV

VISTA FRONTAL

CORTE A-A

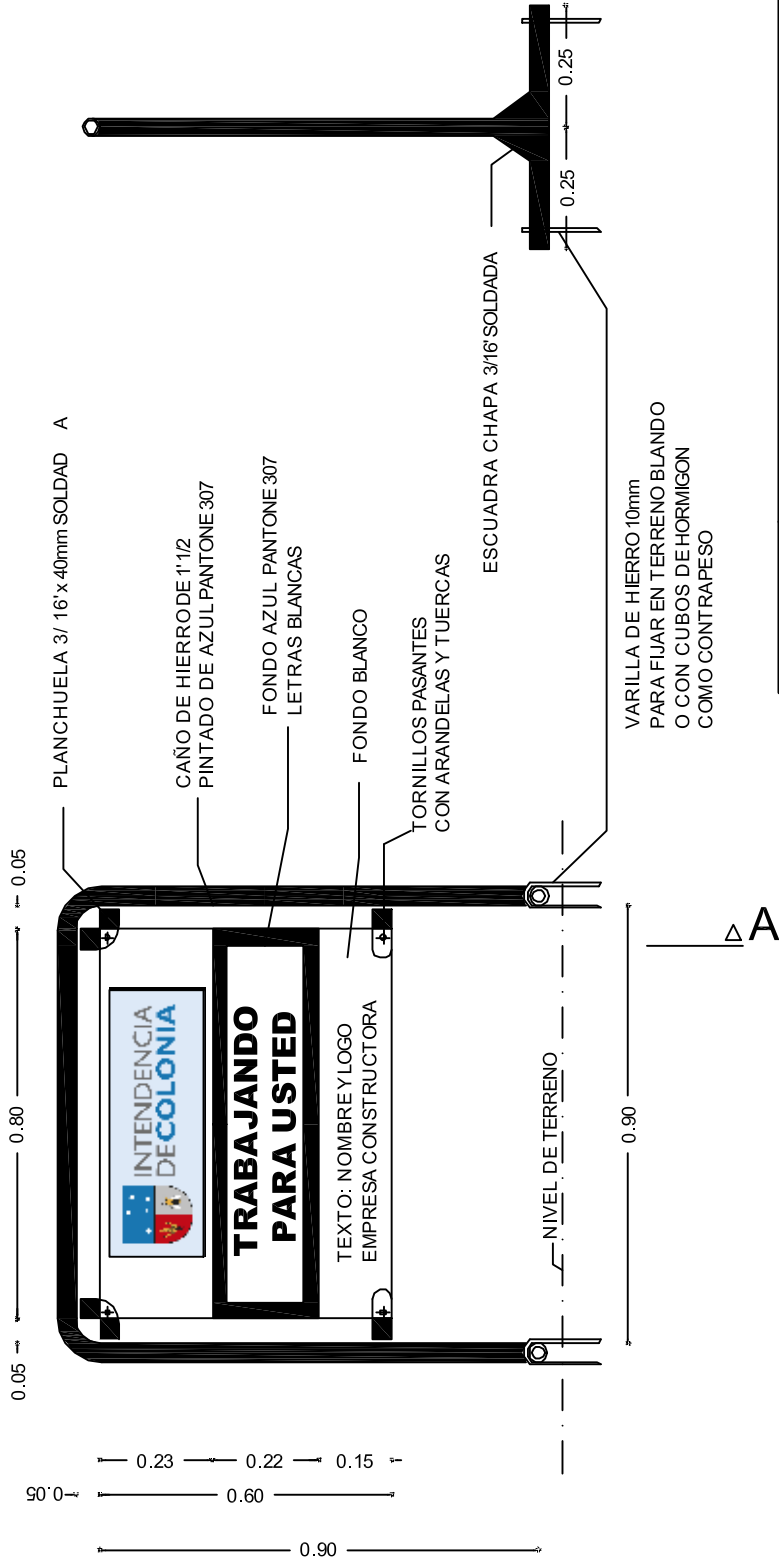

EL CARTEL SERÁ CONSTRUIDO EN CHAPA H N°20
MEDIDAS 0.80 X 0.60 m. PINTADO CON DOS MANOS DE
ESMALTE SINTÉTICO SOBRE FONDO ANTIÓXIDO



INTENDENCIA DE COLONIA

DEPARTAMENTO GRAL. DE OBRAS

CARTEL MOVIL PARA OBRAS