



RAYUELA

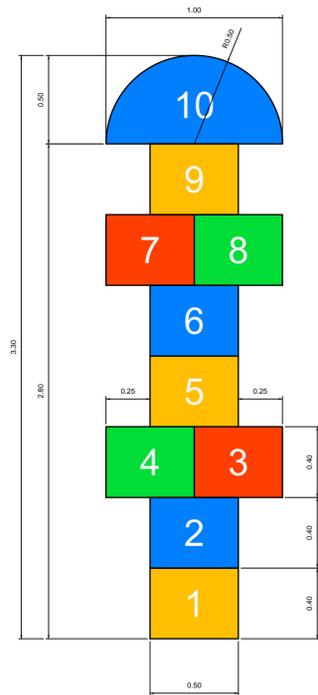


Números en "Arial" altura 15 cm, color blanco
Se utilizarán los mismos colores que en el caso de los pisos

ABECEDARIO

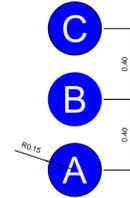


Letras "Arial" alt. 20 cm, color blanco
Azul idem pisos

SERPIENTE

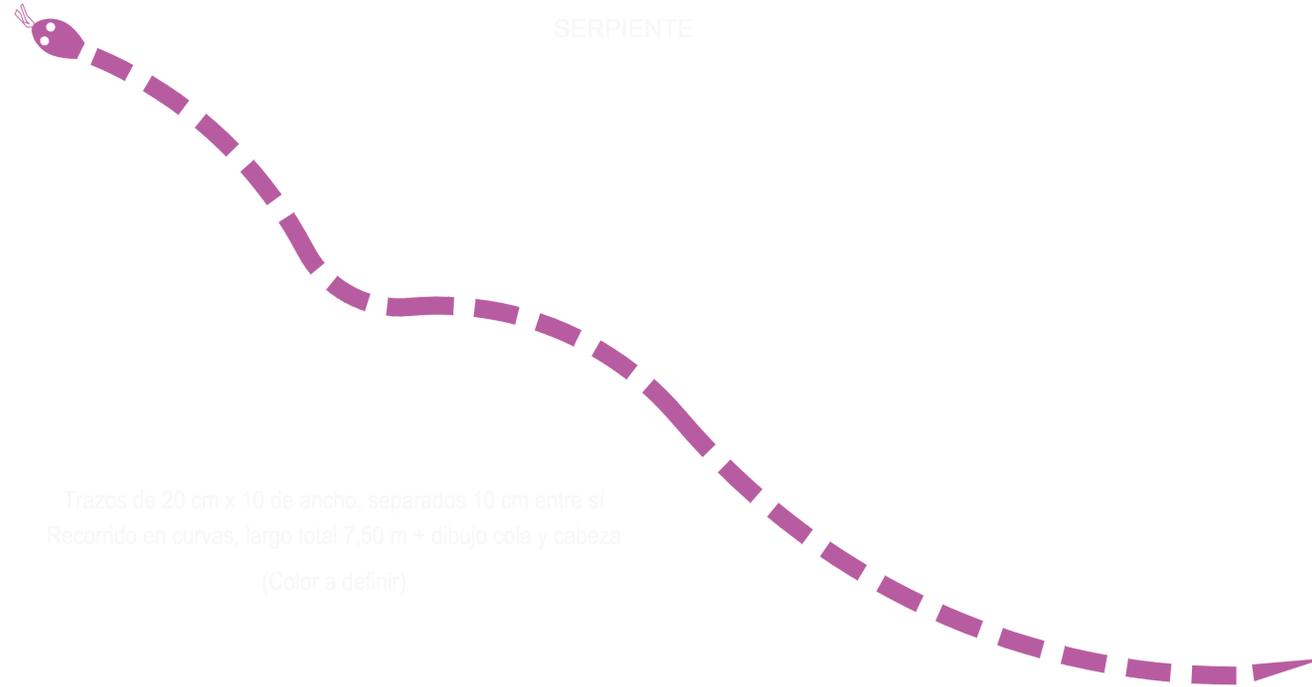

Trazos de 20 cm x 10 de ancho, separados 10 cm entre sí
Recorrido en curvas, largo total 7,50 m + dibujo cola y cabeza
(Color a definir)


HUELLAS

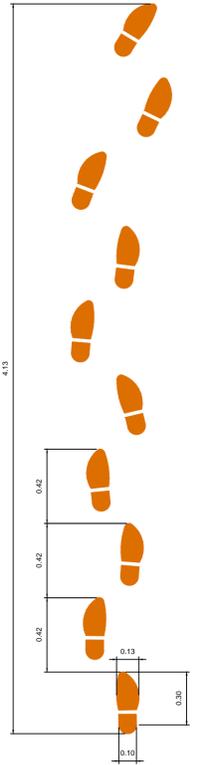

Recorrido curvo. Cantidad de huellas 10
(Color a definir)

Detalle Puente colgante
escala 1:10

Imagen a modo orientativo

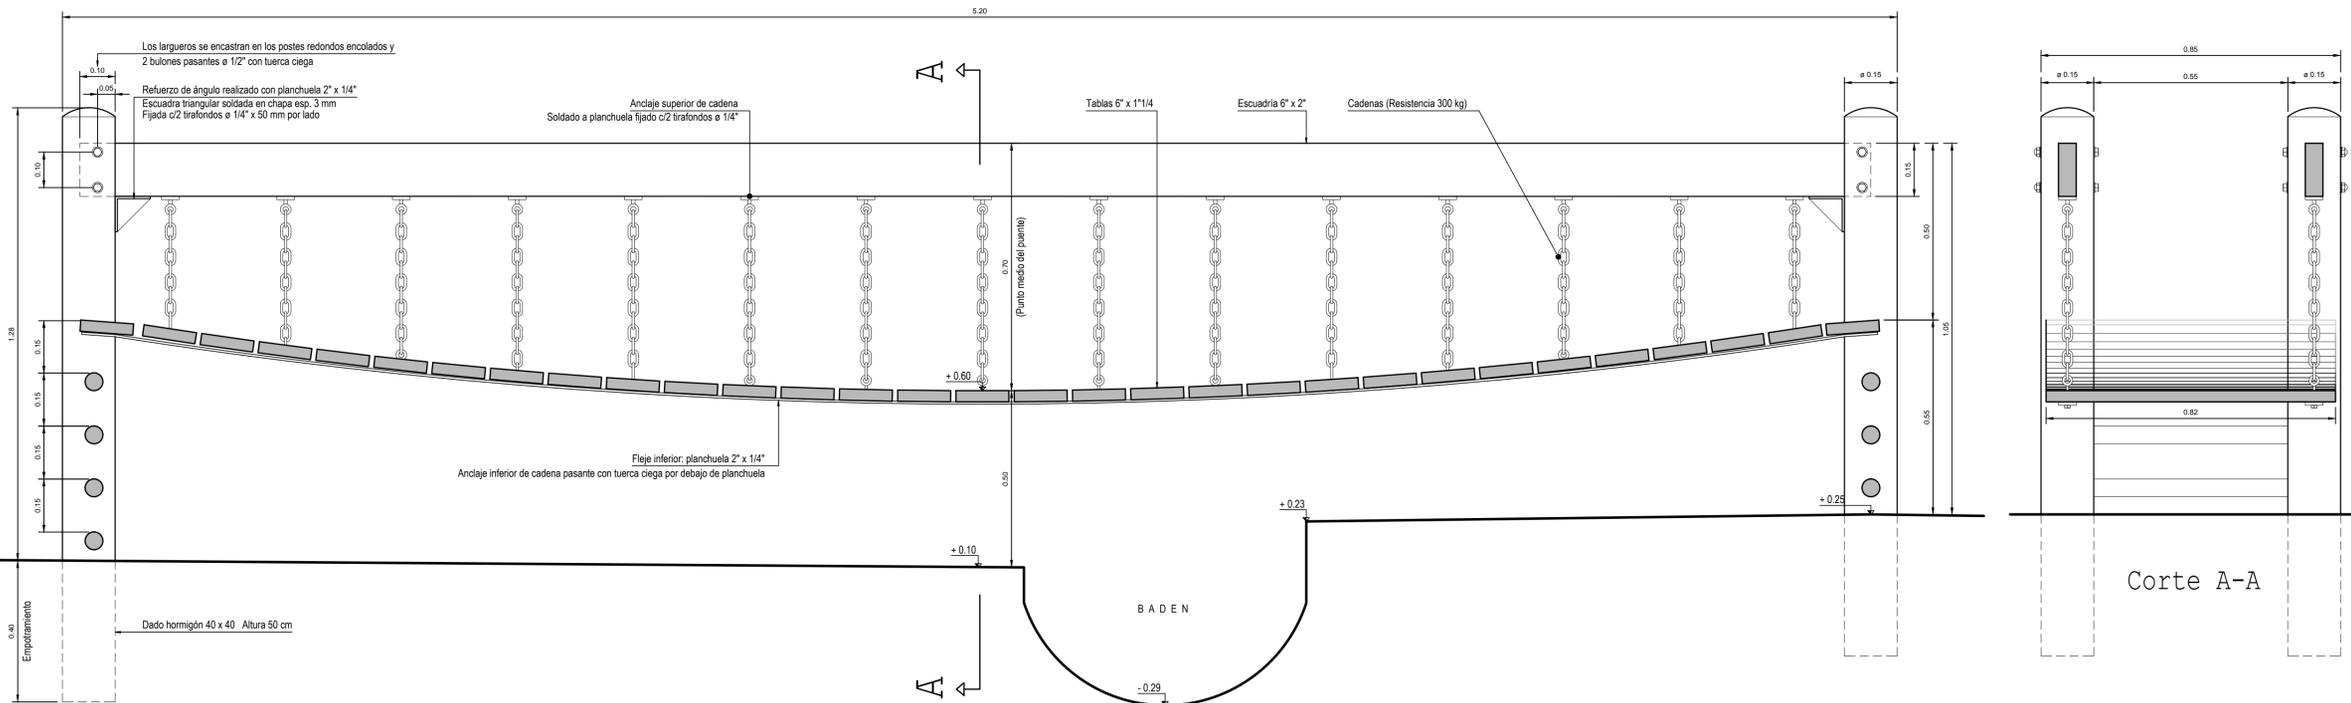

REVISION	DESCRIPCION	FECHA	APROBADO

A.N.E.P		P.A.E.P.U	
COMPONENTE PLANTA FISICA			
AREA DE PROYECTOS			
OBRA	ESCUELA N° 34 TRENTA Y TRES	LAMINA A06	
DESCRIPCION PLAZA: DETALLE de JUEGOS		TIPOS ---	
TECN.	08/2018	ESCALA	1/50
ARCHIVO		COORD. PROYECTO	
COORD. PLANTA FISICA		COORD. PROYECTO	
ARQ. MERCEDES VAZQUEZ		ARQ. C. SIYA	
PROYECTISTA		COLABORADORES	
ARQ. LINDOLFO SERORALE		ARQ. FLORENCIA GAMMARCHI	