




CORTE A-A

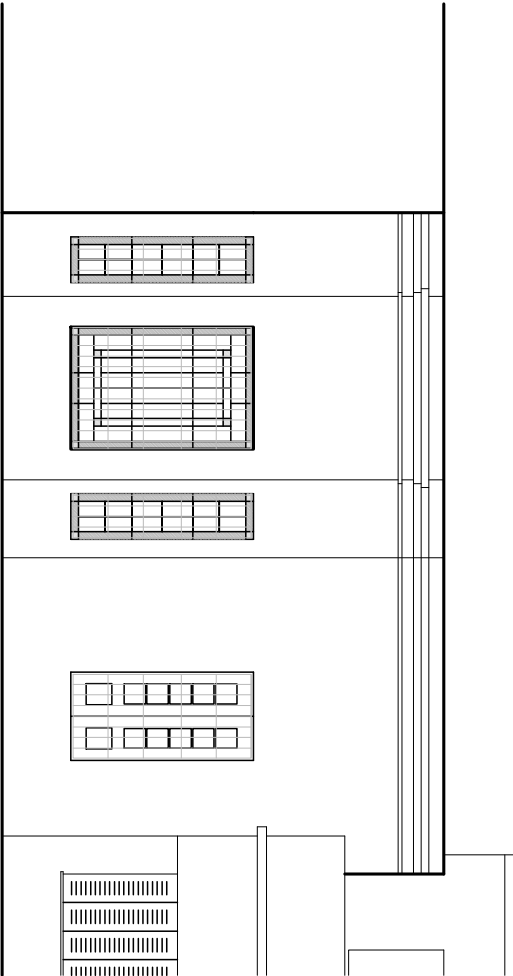


ALZADO LATERAL SITUACIÓN ACTUAL

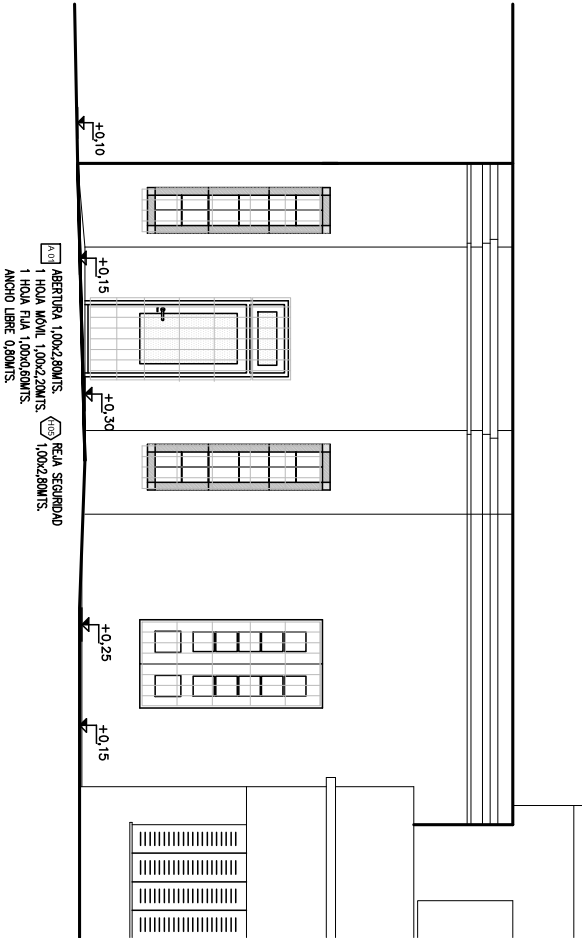

ALZADO LATERAL ACCESO UNIVERSAL

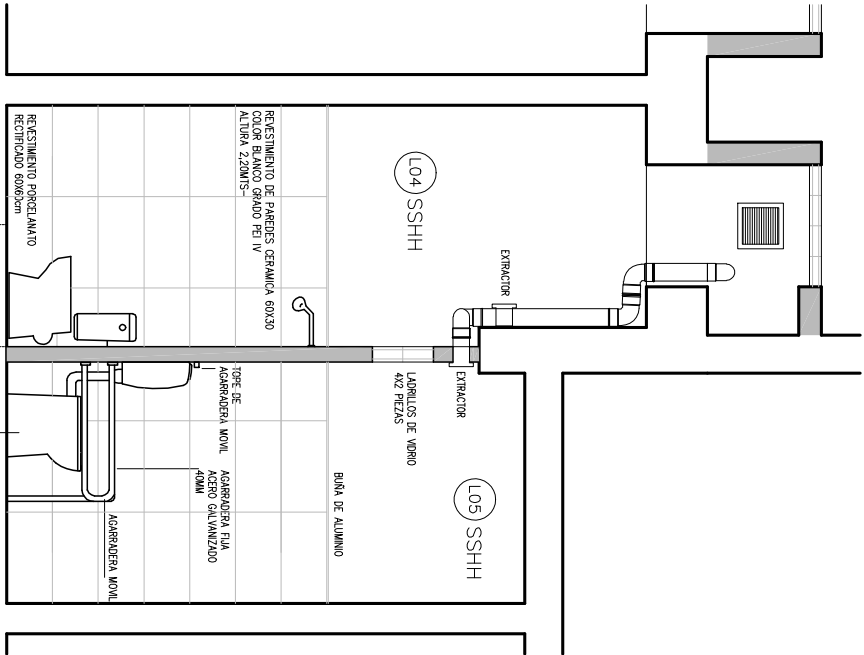



INDOOR CON MOCHILAS
Y TAPA ACC. UNIV.
H=45cm SOBRE N.P.T.

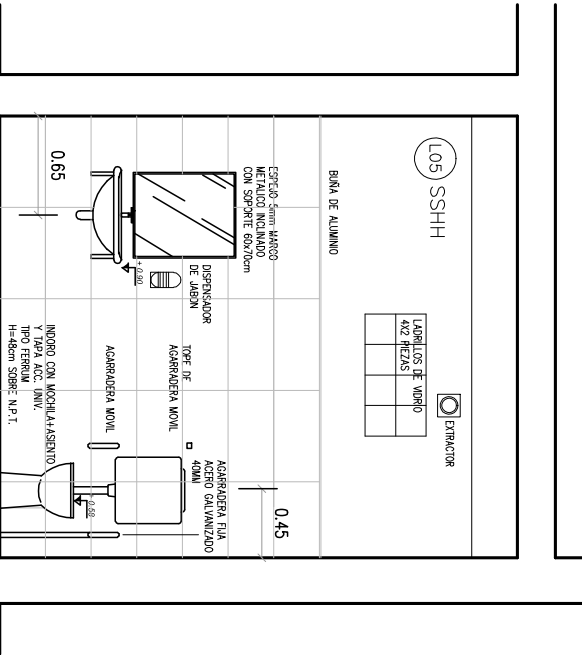

ALZADOS BAÑO ACCESIBLE

CORREO uruguay ARQUITECTURA		TRINIDAD – FLORES		N° LAMINA: 4
LAMINA:		ALZADOS		ESCALA: 1:100
DIRECCION:		FECHA:		1:50
				09/18

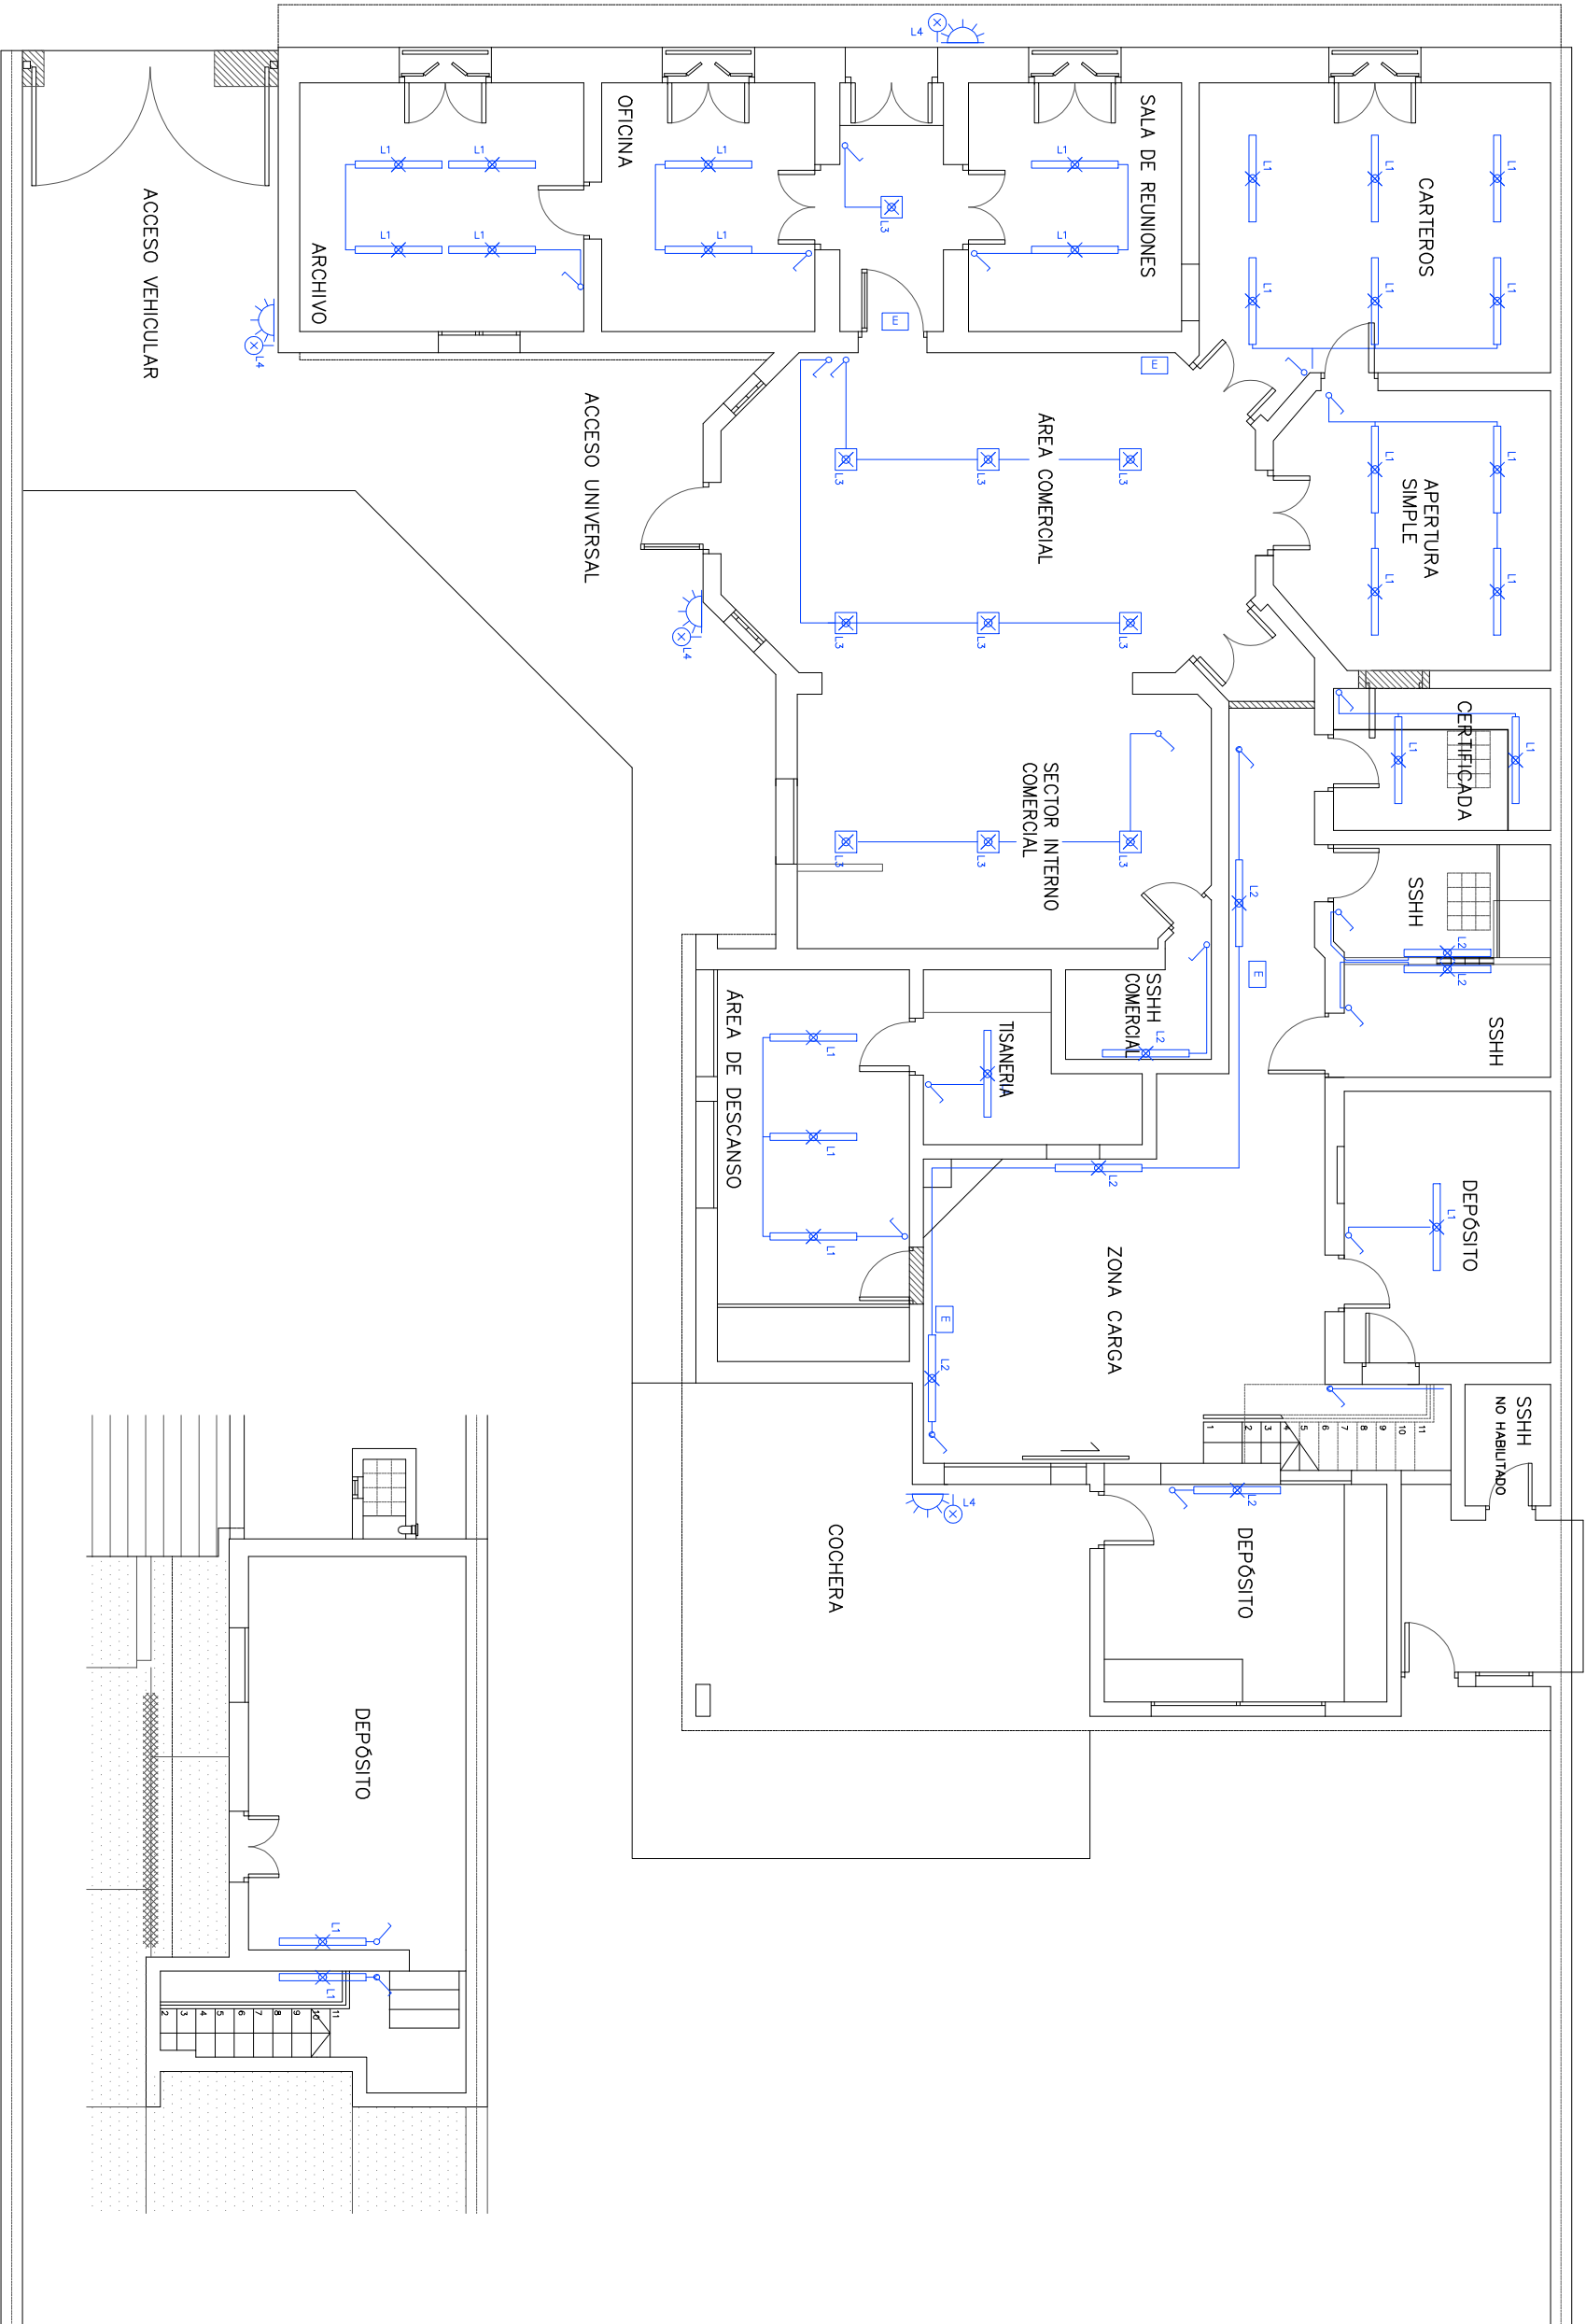

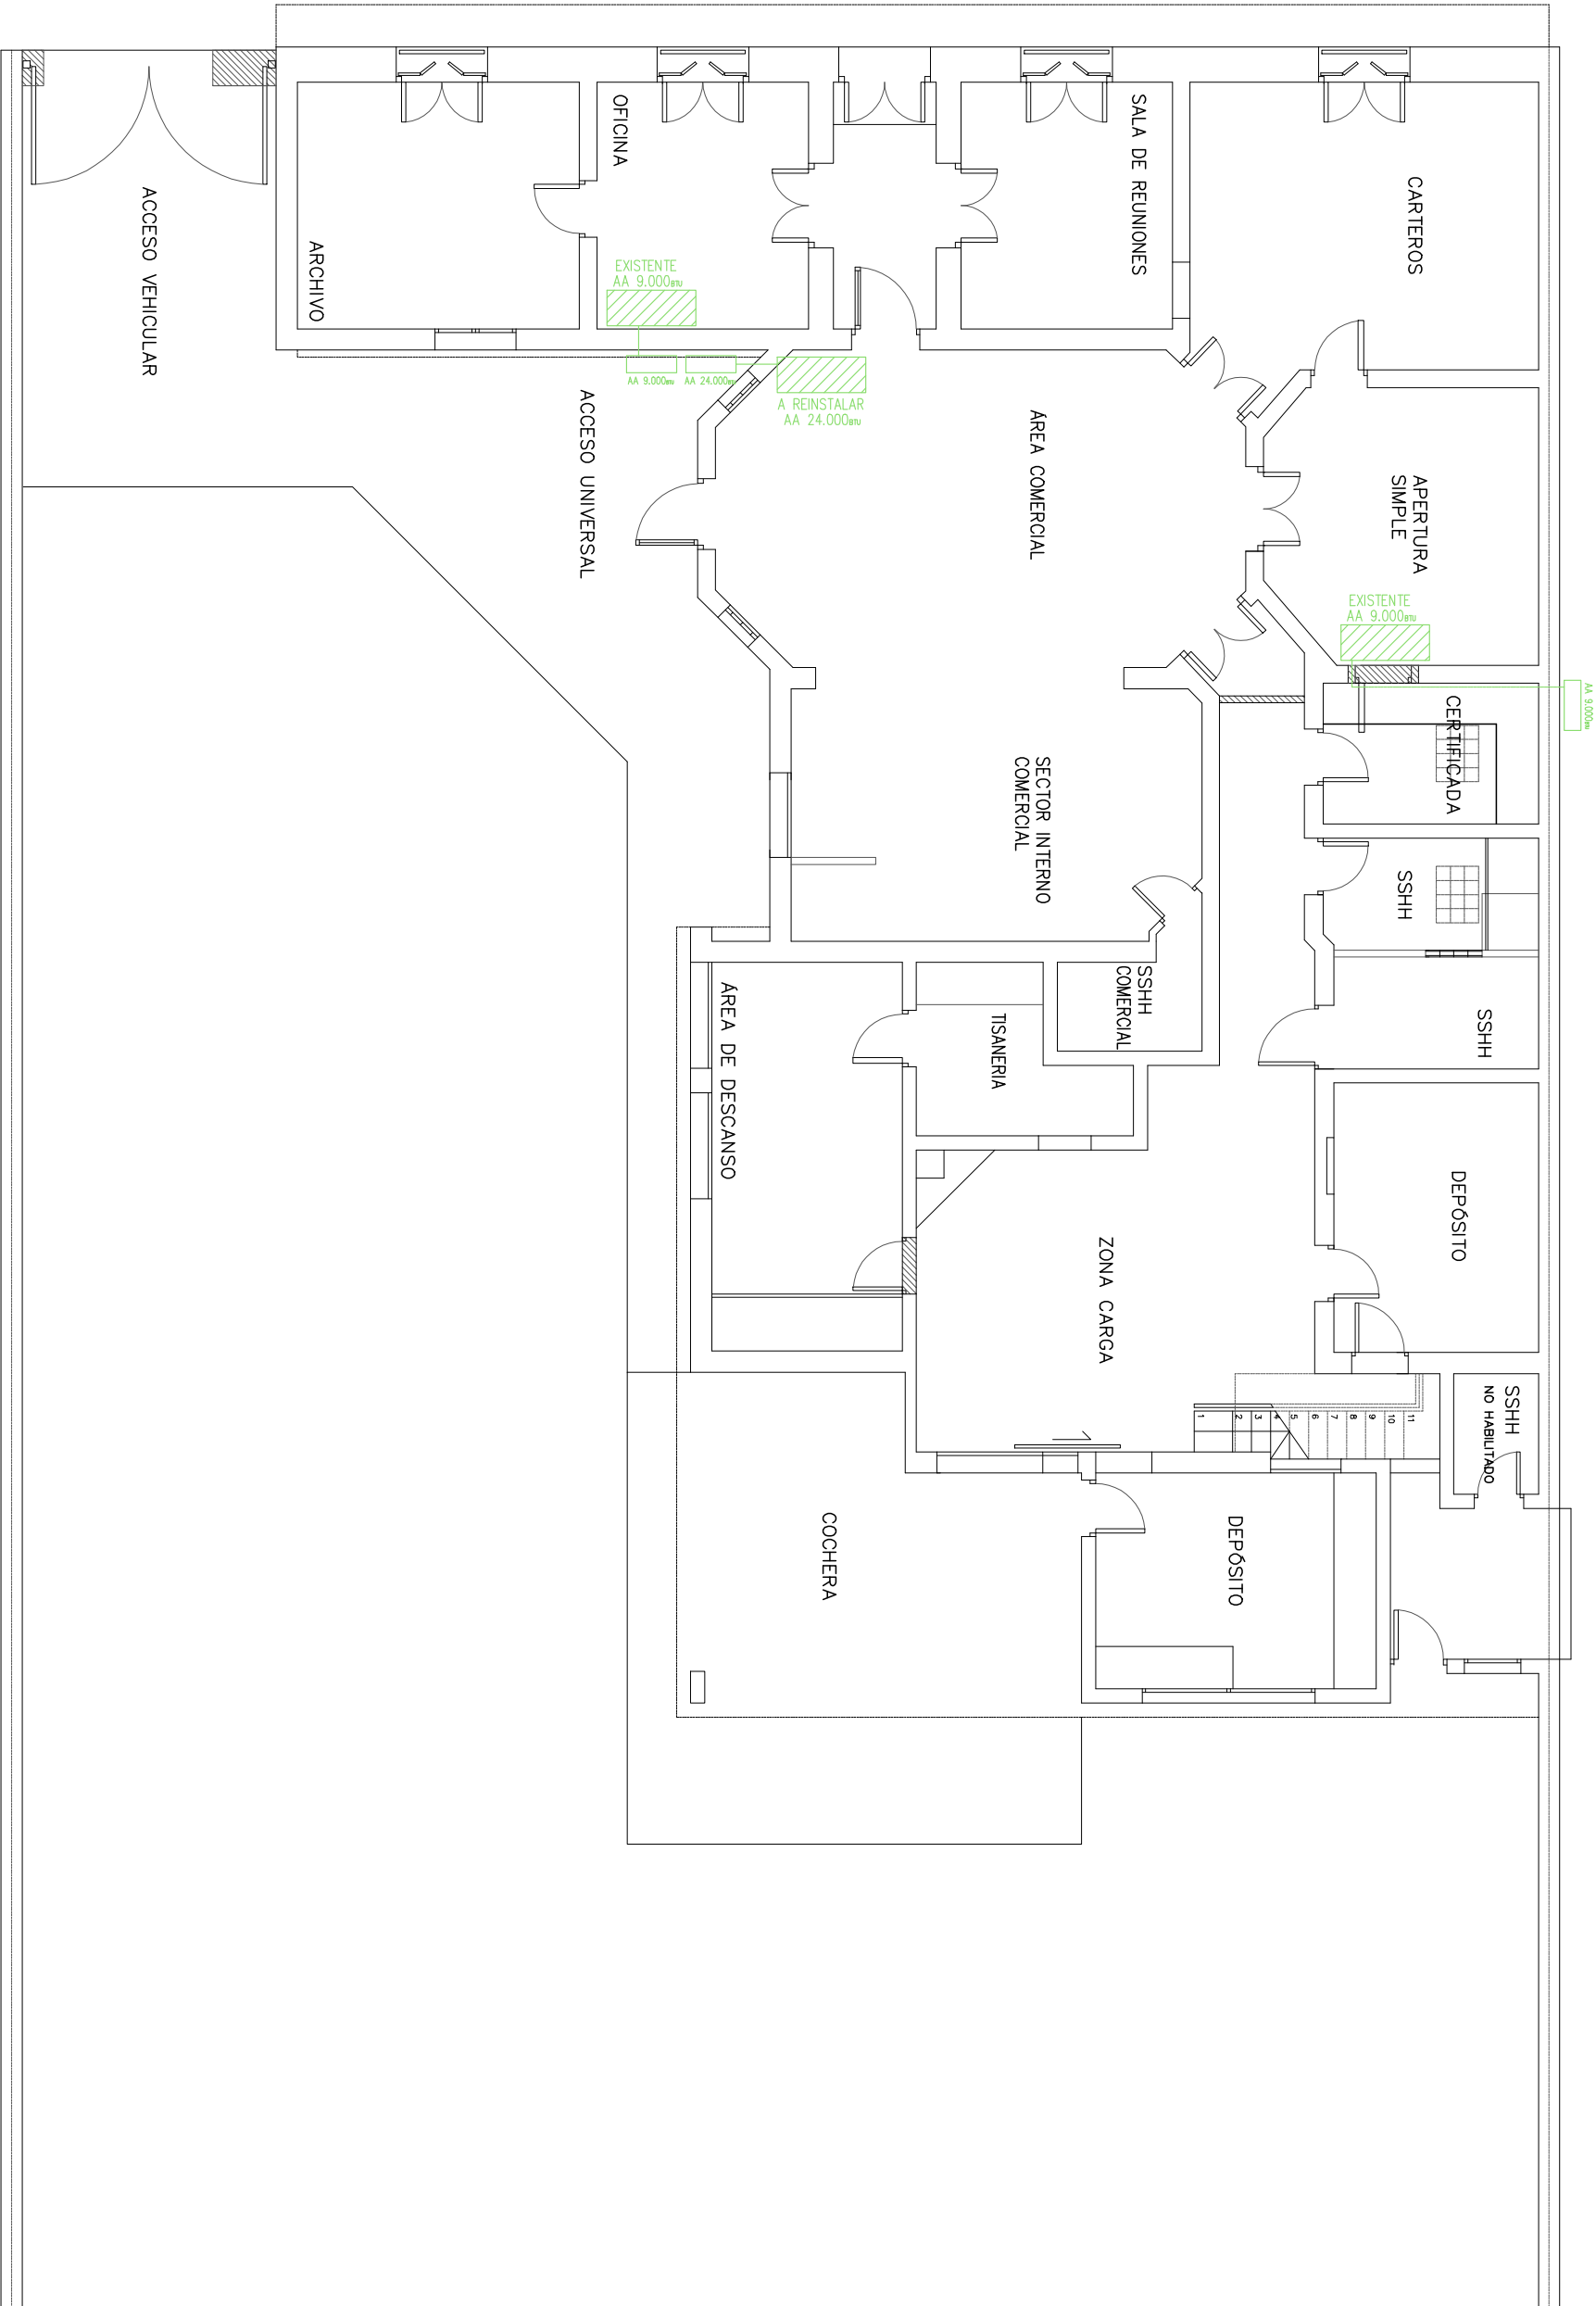

CORREO uruguay ARQUITECTURA		TRINIDAD – FLORES	Nº LAMINA: 7
LAMINA:		AIRE ACONDICIONADO	ESCALA: 1:100
DIRECCION:			FECHA: 09/18

