



UNIVERSIDAD DE LA REPUBLICA  
DIRECCION GRAL. DE ARQUITECTURA

SEDE TALLERES

SERVICIO  
**FACULTAD DE ARQUITECTURA**

DIRECTOR  
**ARQ. J. PEDRO URRUZOLA**


PROYECTO:  
**ARQ. FERNANDA RÍOS**

BICICLETERO


LAM A 01

FECHA: NOV 2018

REVISION: 01

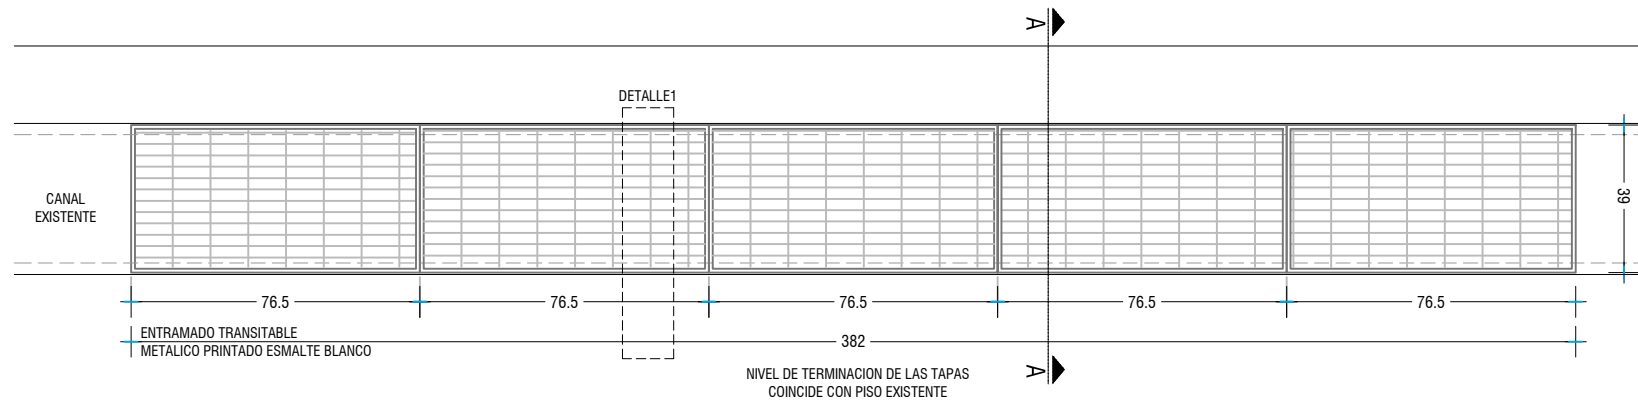

PLANTA ESC 1.20

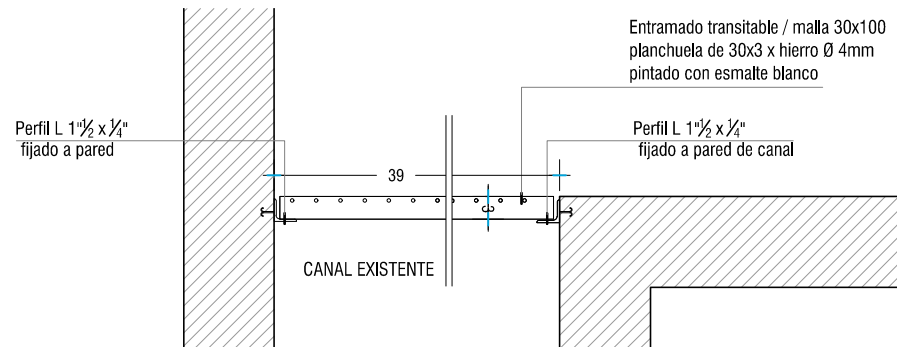

DETALLE 01 ESC 1.5