


ESTABLECIMIENTO: HOSPITAL DE ARTIGAS		OBRA: COCINA		C	02
CANTIDAD: 1			FECHA: 09/19		

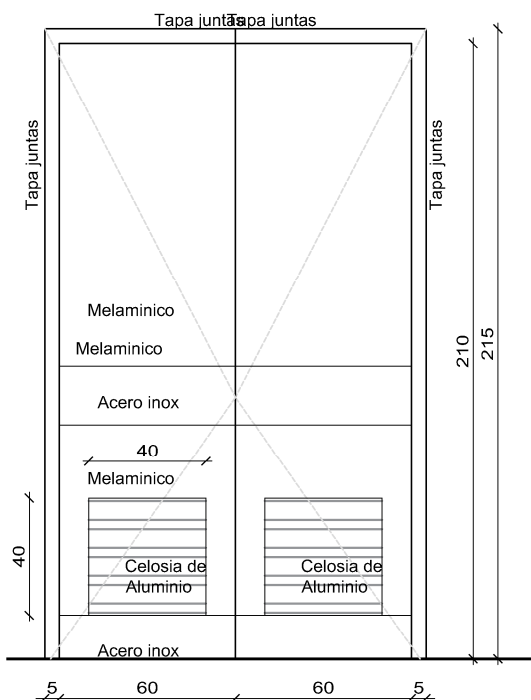

ESCALA: 1/25

Las medidas se verificarán en obra.

TIPO		PUERTA	MOVIMIENTO	BATIENTE
UBICACION OFICINA- COCINA				
M A R C O CONTRA MARCO H O J A HERRAJE ESTANTES	TIPO	CAJÓN		
	ESCUADRIA			
	MATERIAL	MADERA		
	TERMINACIONES	PINTURA SEGUN MEMORIA		
	MATERIAL	MADERA		
	UBICACION	INTERIOR Y EXTERIOR		
	ESCUADRIA			
	TIPO	PANEL		
	MOVIMIENTO	BATIENTE		
	ESPESOR	3.0 CM		
	MATERIAL	MADERA		
	TERMINACION	ENCHAPADO MELAMINICO		
	CONTRAVIDRIOS			
	TERMINACION			
	DE MOVIMIENTO	POMELA TIPO GLORY		
	DE CIERRE	POMO MANIJA CON CERRADURA		
	MATERIAL			
	ESPESOR			
	TERMINACION			
VIDRIOS		ESPESOR:	TIPO:	
		COLOCACION:		
OBSERVACIONES				