




DEPARTAMENTO DE ARQUITECTURA
REGIÓN NORTE



ESTABLECIMIENTO: HOSPITAL DE ARTIGAS	OBRA: COCINA	C	01
CANTIDAD: 1	FECHA: 09/19		

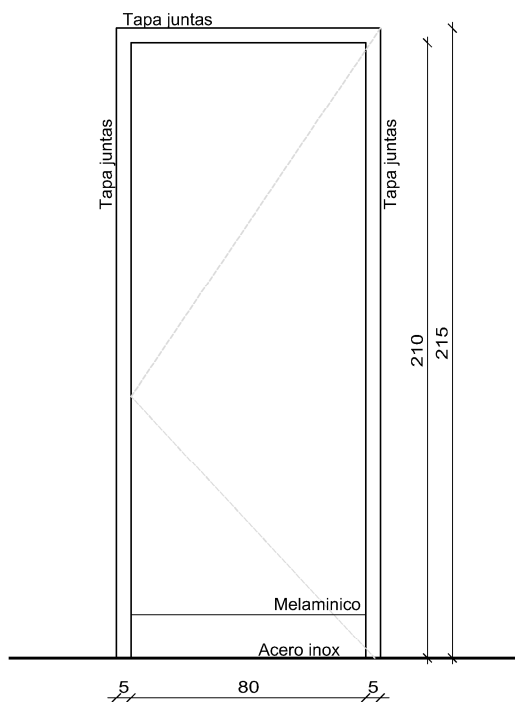

ESCALA: 1/25

Las medidas se verificarán en obra.

TIPO		PUERTA	MOVIMIENTO	BATIENTE
UBICACION		SSH		
	M A R C O	TIPO	CAJÓN	
		ESCUADRIA		
		MATERIAL	MADERA	
		TERMINACIONES	PINTURA SEGUN MEMORIA	
	CONTRA MARCO	MATERIAL	MADERA	
		UBICACION	INTERIOR Y EXTERIOR	
		ESCUADRIA		
	H O J A	TIPO	PANEL	
		MOVIMIENTO	BATIENTE	
		ESPESOR	3.0 CM	
		MATERIAL	MADERA	
		TERMINACION	ENCHAPADO MELAMINICO	
		CONTRAVIDRIOS		
		TERMINACION		
	HERRAJE	DE MOVIMIENTO	POMELA TIPO GLORY	
		DE CIERRE	POMO MANIJA CON CERRADURA	
	ESTANTES	MATERIAL		
		ESPESOR		
		TERMINACION		
VIDRIOS		ESPESOR:	TIPO:	
		COLOCACION:		
OBSERVACIONES				