





DEPARTAMENTO DE ARQUITECTURA  
REGIÓN NORTE




ESTABLECIMIENTO: <b>HOSPITAL DE ARTIGAS</b>	OBRA: <b>REFORMA COCINA</b>	<b>H</b> 01
CANTIDAD: <b>1</b>	FECHA: <b>09/ 2019</b>	

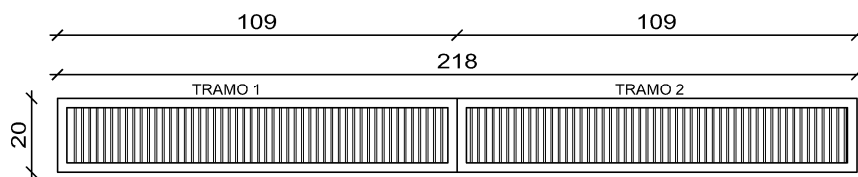

PLANTA  
ESCALA: 1/20

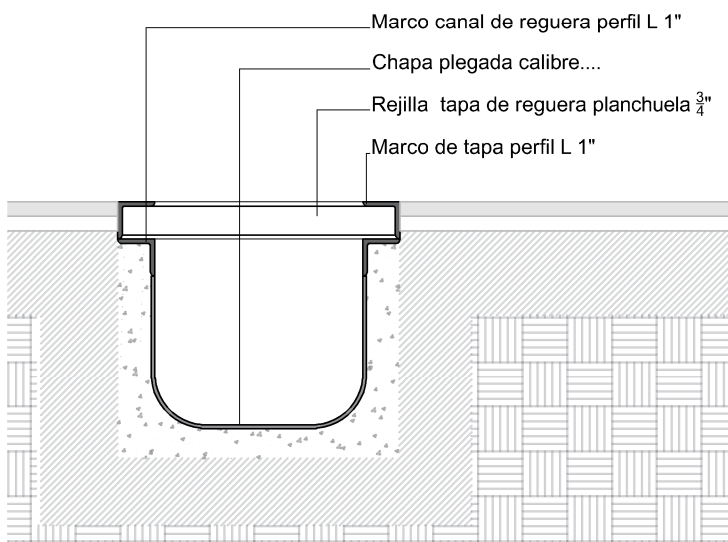

SECCION TRANSVERSAL  
ESCALA: 1/10

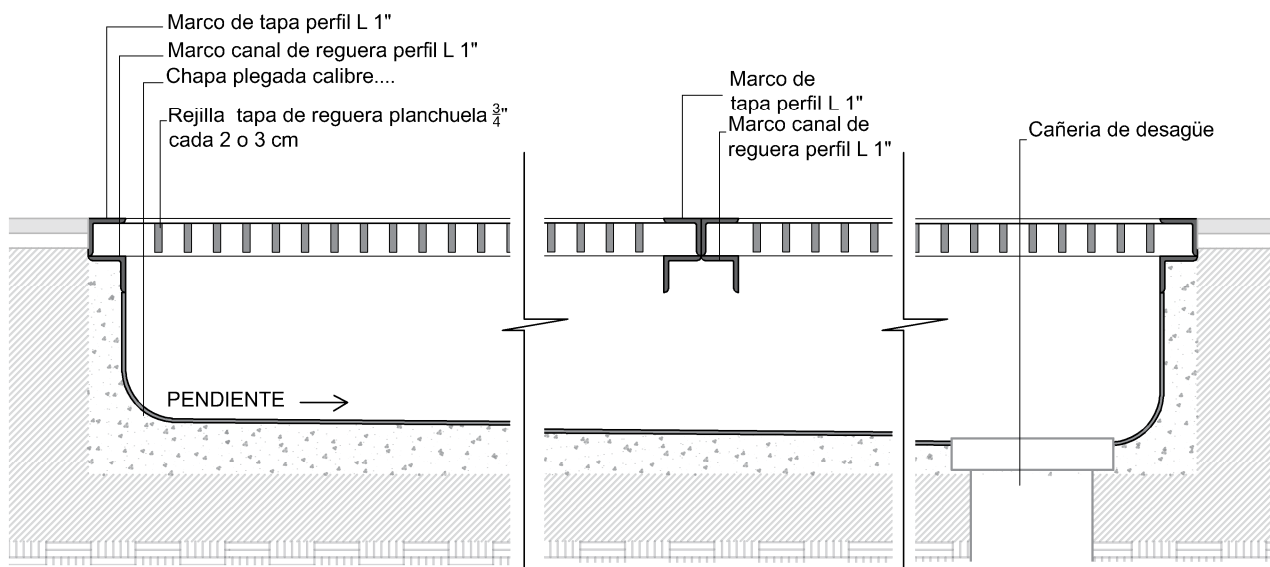

SECCION LONGITUDINAL ESCALA: 1/10

TIPO	REGUERA CHAPA PLEGADA Y HIERRO
UBICACION	COCINA
OBSERVACIONES	----- ----- ----- -----

Las medidas se verificarán en obra.