




DEPARTAMENTO DE ARQUITECTURA
REGIÓN NORTE



ESTABLECIMIENTO: HOSPITAL DE ARTIGAS	OBRA: REFORMA COCINA	AI 01
CANTIDAD: 1	FECHA: 09/ 2019	

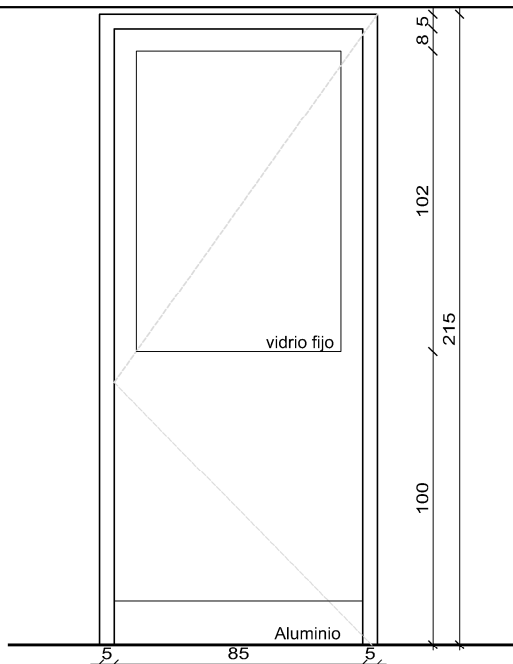

ESCALA: 1/25

TIPO		PUERTA		MOVIMIENTO		BATIENTE	
UBICACION		COCINA					
PREMARCO		TAPAJUNTA :					
P E R F I L E S	M A R C O	HOR. INFERIOR	SERIE PROBBA		D E M O V. D E C I E R R E D E M A N I O B R A	SERIE PROBBA	
		HOR. SUPERIOR	SERIE PROBBA				
		LATERALES	SERIE PROBBA				
		DIVISOR HOR.	SERIE PROBBA				
		DIVISOR VERT.	—				
		PORTACONTR.	—				
		CONTRAVIDRIOS	—				
		ELEM. ARMADO	—				
		CONECTOR HOR.	SERIE PROBBA				
		CONECTOR VERT.	—				
	H O J A	HOR. INFERIOR	SERIE PROBBA		O T R O S		
		HOR. SUPERIOR	SERIE PROBBA				
		LATERALES	SERIE PROBBA				
		ENGANCHE	INTERIOR: — EXTERIOR: —			PROTECTOR DESAGUE	
		COMPLEMENTO	—			DISPOSIT. ESTANQUEIDAD	
		DIVISOR HOR.	—			TAPA PERFIL CENT. Y LAT.	
		DIVISOR VERT.	—				
		CONTRAVIDRIO	—			BURLETE HERMETICIDAD DOBLE	
		ELEM. ARMADO	—			BURLETE U PARA VIDRIO 6mm	
		OTROS	—			FELPILLA ALTA DENS. C/ALETA	
TERMINACIONES		ANODIZADO CLASE 13 e=11 A 15 MICRAS CAPA ANODICA					
VIDRIOS		ESPEJOR: 6mm		TIPO: TRANSPARENTE			
		COLOCACION: CON CONTRAVIDRIO					
OBSERVACIONES		MOSQUITERO					

Las medidas se verificarán en obra.