


DETALLES DE INSTALACIÓN

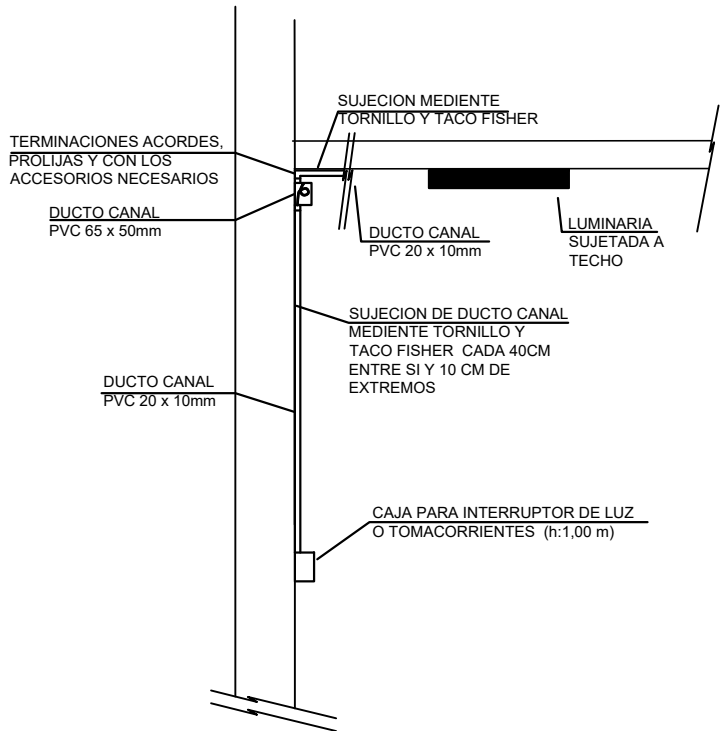

REFERENCIAS

- VER ANEXO DE LUMINARIAS
- VER ANEXO DE LUMINARIAS
- VER ANEXO DE LUMINARIAS
- VER ANEXO DE LUMINARIAS
- INTERRUPTOR BIPOLAR
h: 1,00 m
- INTERRUPTOR BIP. DOS
SECCIONES h: 1, 00 m
- 1 TOMACORRIENTE SHUCKO
Y 1 TRES EN LÍNEA
- TOMACORRIENTE TRES EN
LÍNEA CON INT. BIPOLAR
- TOMACORRIENTE SHUCKO
CON INT. BIPOLAR
- EXTRACTOR
- TABLERO



DEPARTAMENTO DE
ARQUITECTURA
REGIÓN NORTE

ESTABLECIMIENTO:

HOSPITAL ARTIGAS

OBRA:

REFORMA COCINA

LAMINA DE:

INST. ELECTRICA
FEM. POTENCIA , ILUMINACION

DEPTO.

ARTIGAS

LAMINA N°

FECHA

09/19

ESCALA

1/50

ARQUITECTO:

LORENA LA PAZ

INGENIERO:

AA

TECNICO:

GABRIEL PEREZ

MANTENIMIENTO:

Ayde. de Arq.:

ANDREA MARTINEZ

ARCHIVO: Electrico HOSPITAL ARTIGAS- COCINA.dwg

RUTA:

\\16.94.10.150\Arquitectura\Obra\ARTIGAS- MANTENIMIENTO\cabin

REVISION	FECHA	RESPONSABLE	COMENTARIOS
1			
2			
3			
4			
5			