





DEPARTAMENTO DE ARQUITECTURA
REGIÓN NORTE



ESTABLECIMIENTO: HOSPITAL DE ARTIGAS	OBRA: REFORMA COCINA	H	02
CANTIDAD: 1	FECHA: 09/ 2019		

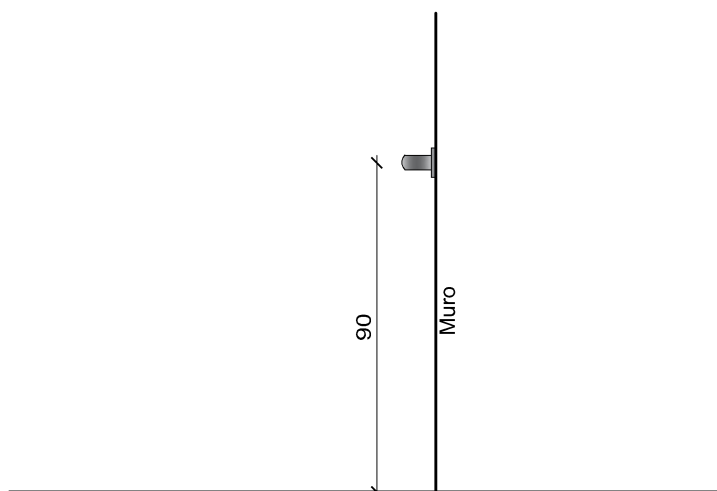

ALZADO
ESCALA: 1/20

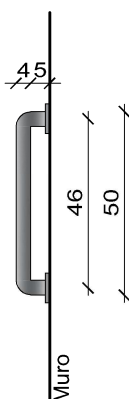

PLANTA
ESCALA: 1/20

TIPO	BARRA DE APOYO PARA SSHH
UBICACION	SSHH
OBSERVACIONES	SERÁ DE CAÑO DE 1 Y 1/2" DE ACERO INOXIDABLE
	FIJADO A MURO CON PLATINA CIRCULAR DE ACERO INOXIDABLE Y TIRAFONDOS

Las medidas se verificarán en obra.