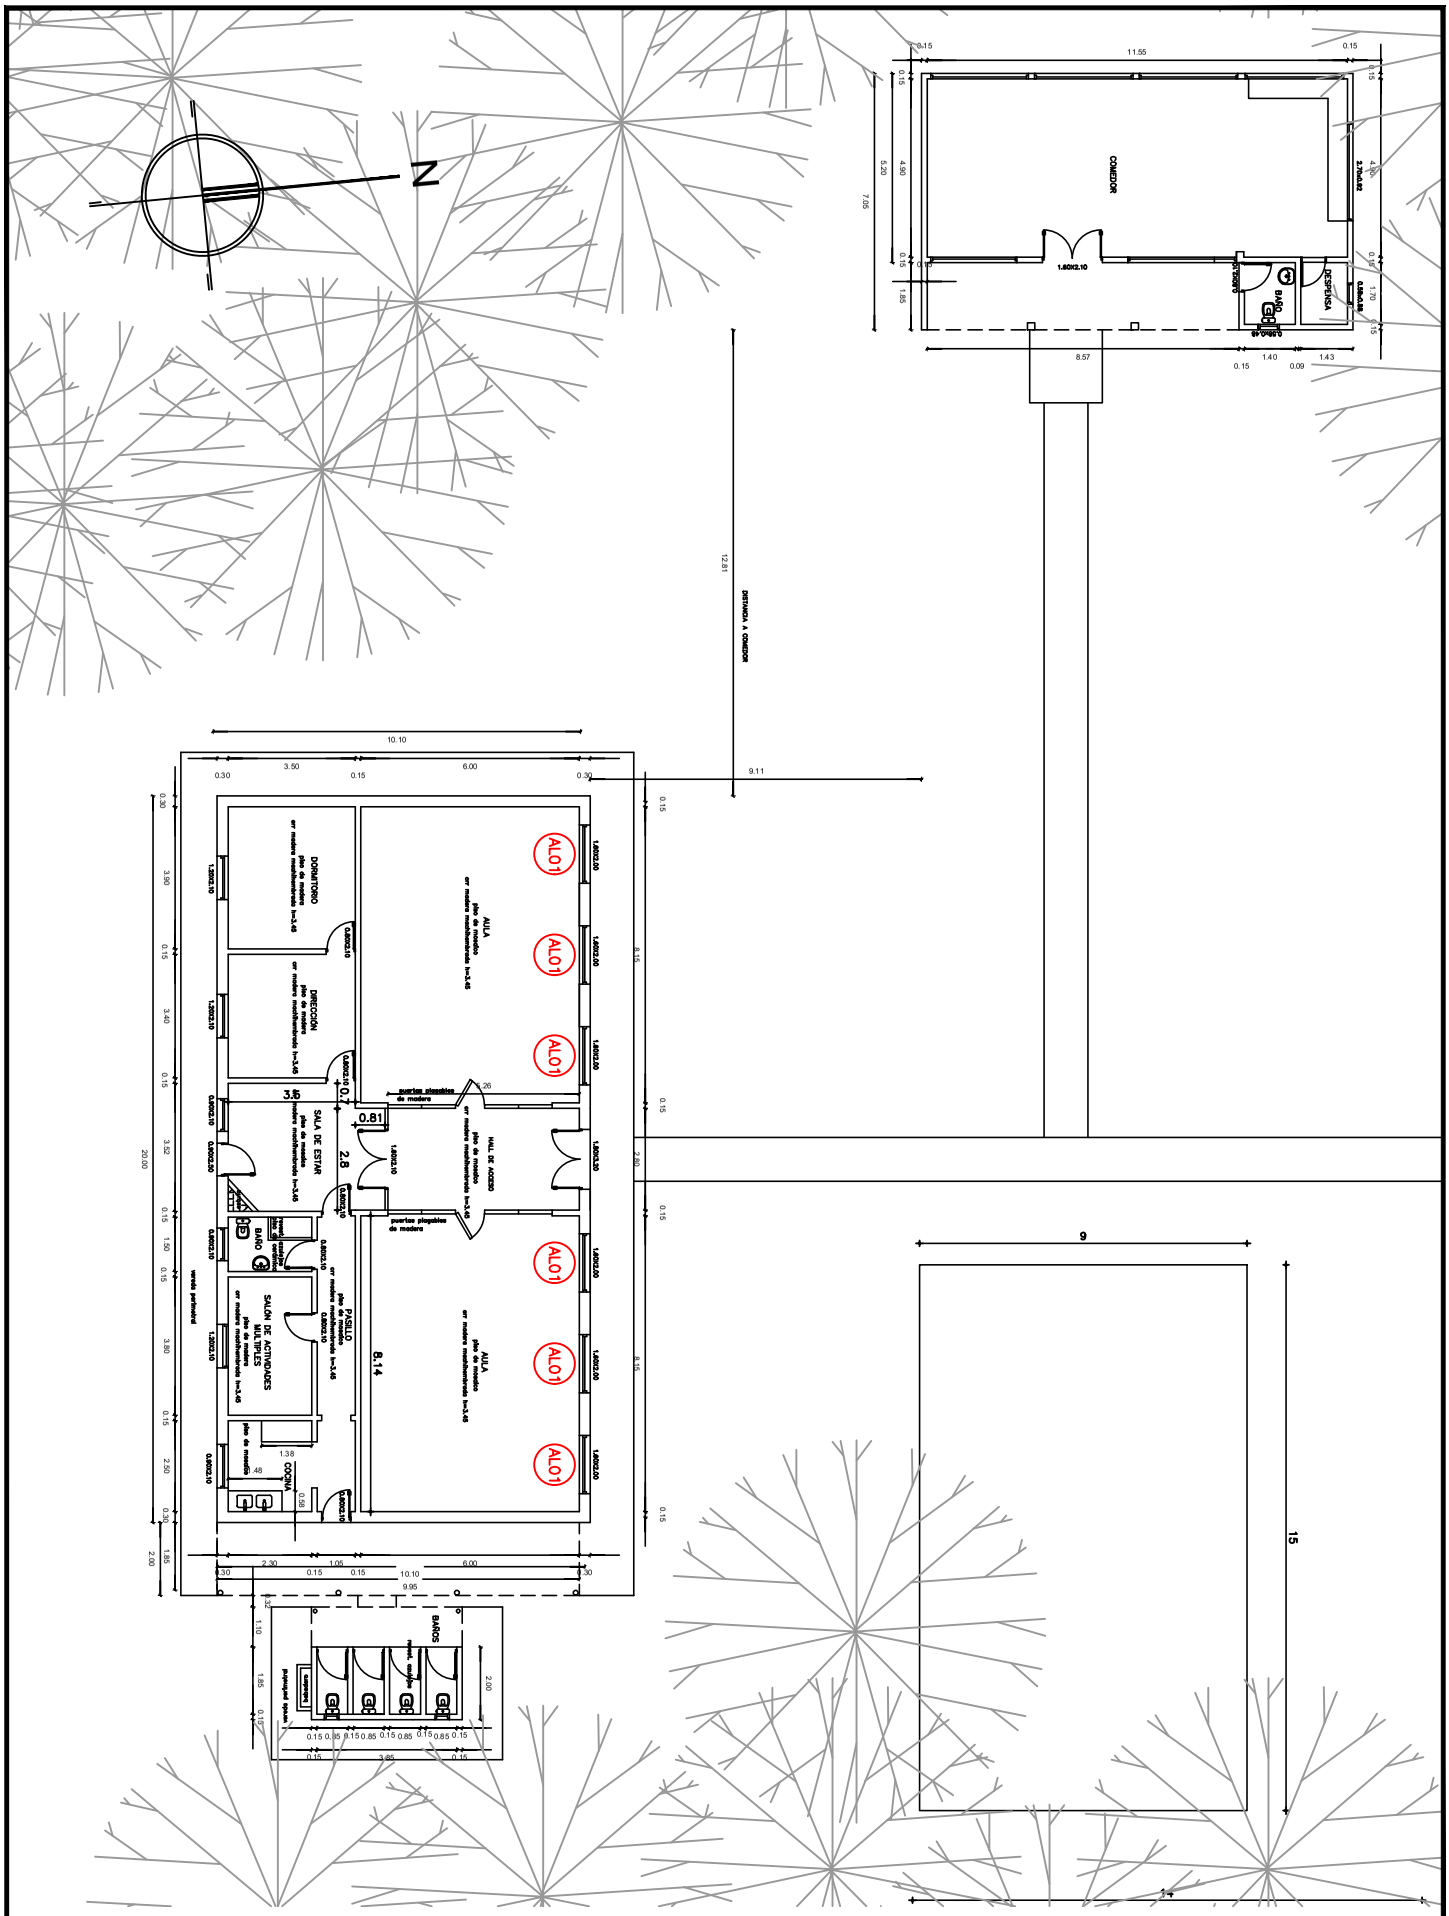

CODICEN

DIRECCIÓN SECTORIAL DE INFRAESTRUCTURA

COMISION DESCENTRALIZADA DE ARTIGAS

LAMINA: L02	UBICACION
	ESCALA: --- FECHA: OCTUBRE 2020
A01	ESCUELA Nº15 TOMAS GOMENSORO
	ARQUITECTO: WALTER SILVEIRA