


REJAS A LIMPIAR / MODIFICAR

AULA EN LA QUE SE SUSTITUYE PISO

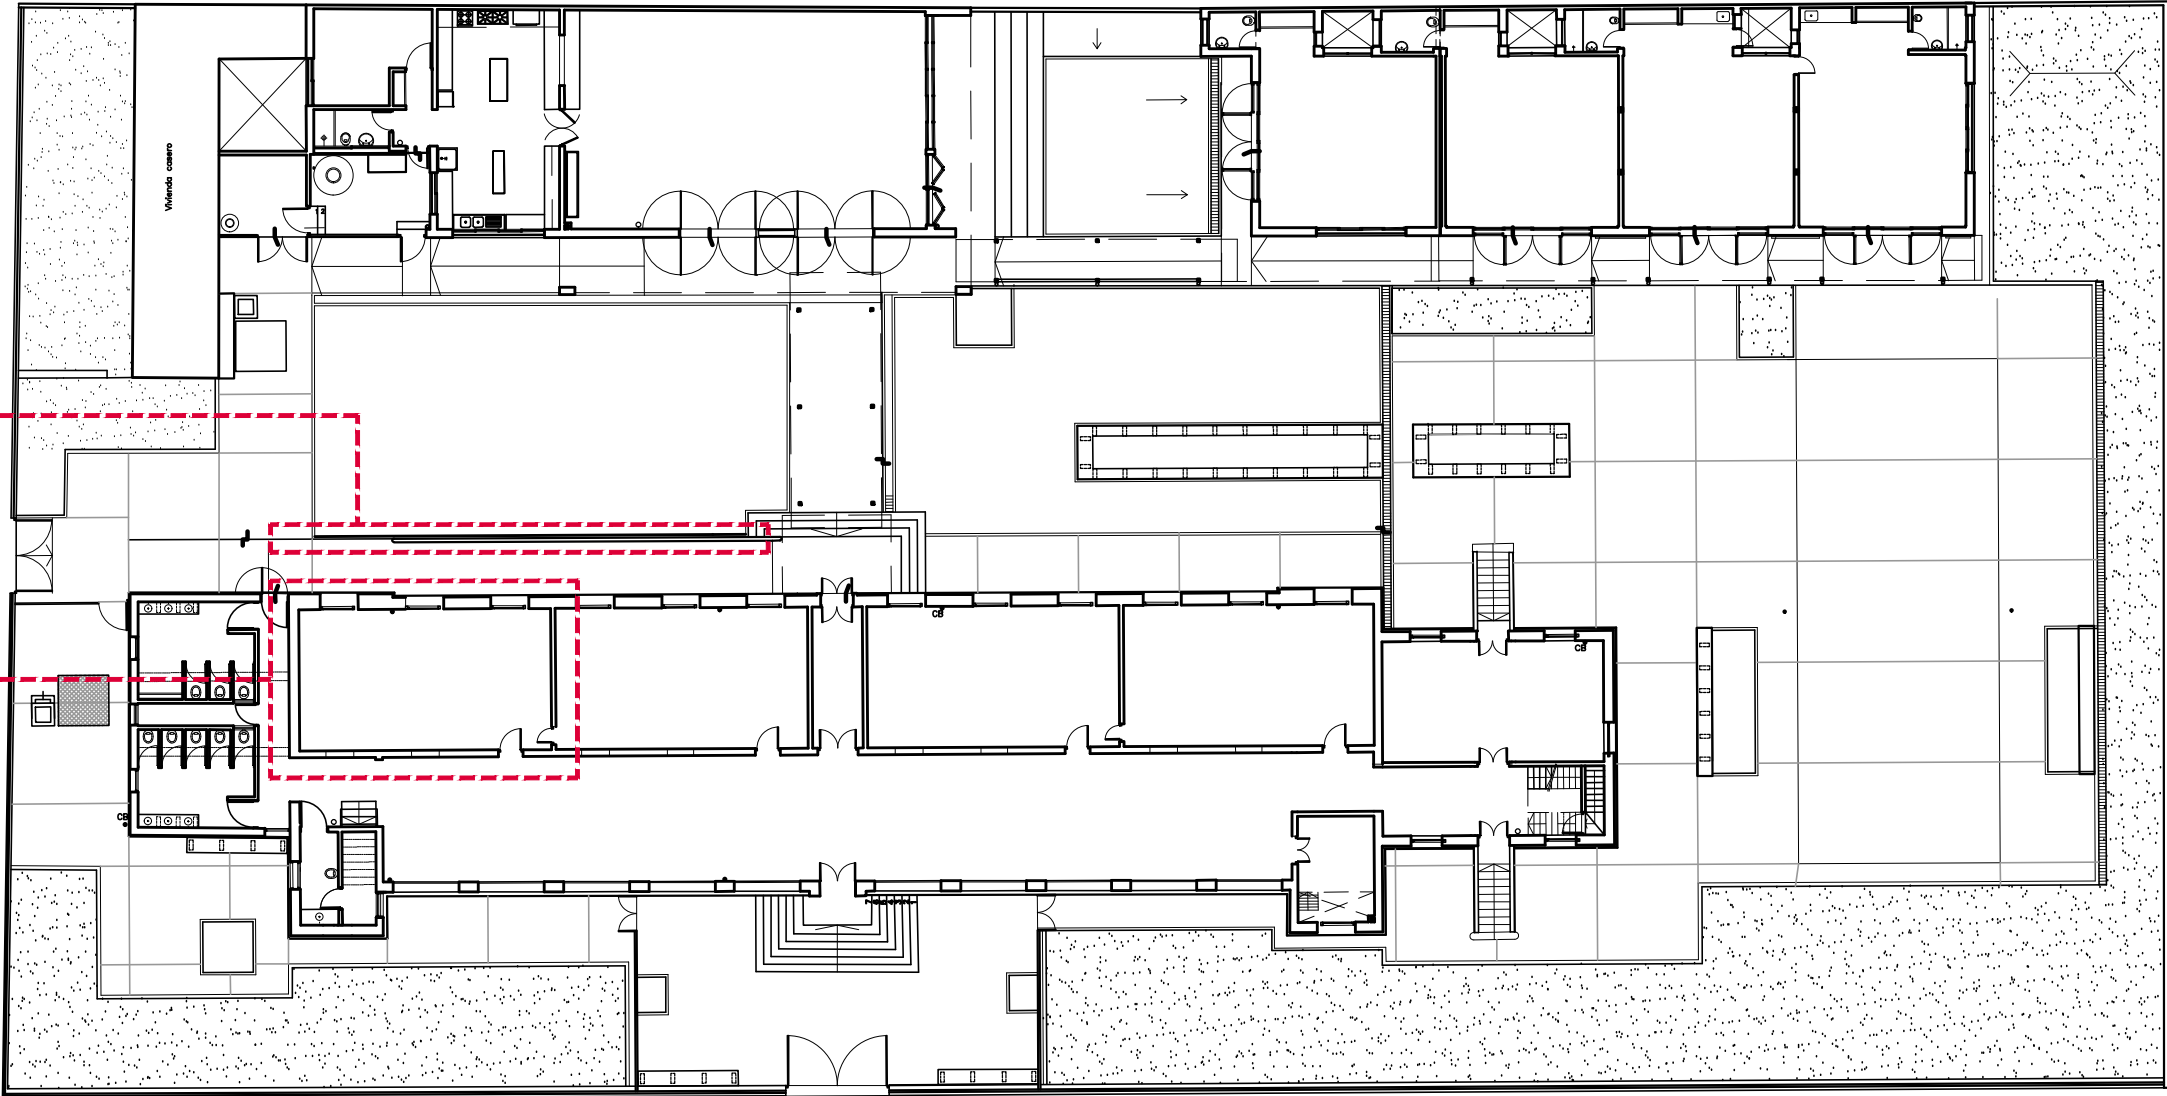

PLANTA BAJA
1/300

NOTA:
TODAS LAS MEDIDAS DEBERAN SER VERIFICADAS EN OBRA.

FOTO 1



FOTO 2



FOTO 3



FOTO 4



A.N.E.P			P.A.E.P.U	
OBRA	ESCUELA N° 53 – CERRITO DE LA VIC. MONTEVIDEO		LAMINA	
			L01	
DESCRIPCION		FECHA	ESCALA	
PLANTA		10/2022	S/ESC	
COORD. PLANTA FISICA		COORD. OBRAS		
ARQ. M. VAZQUEZ		ARQ. M. VAZQUEZ		
TÉCNICO		ASESOR		
ARQ. NATALIA MENENDEZ		-		