
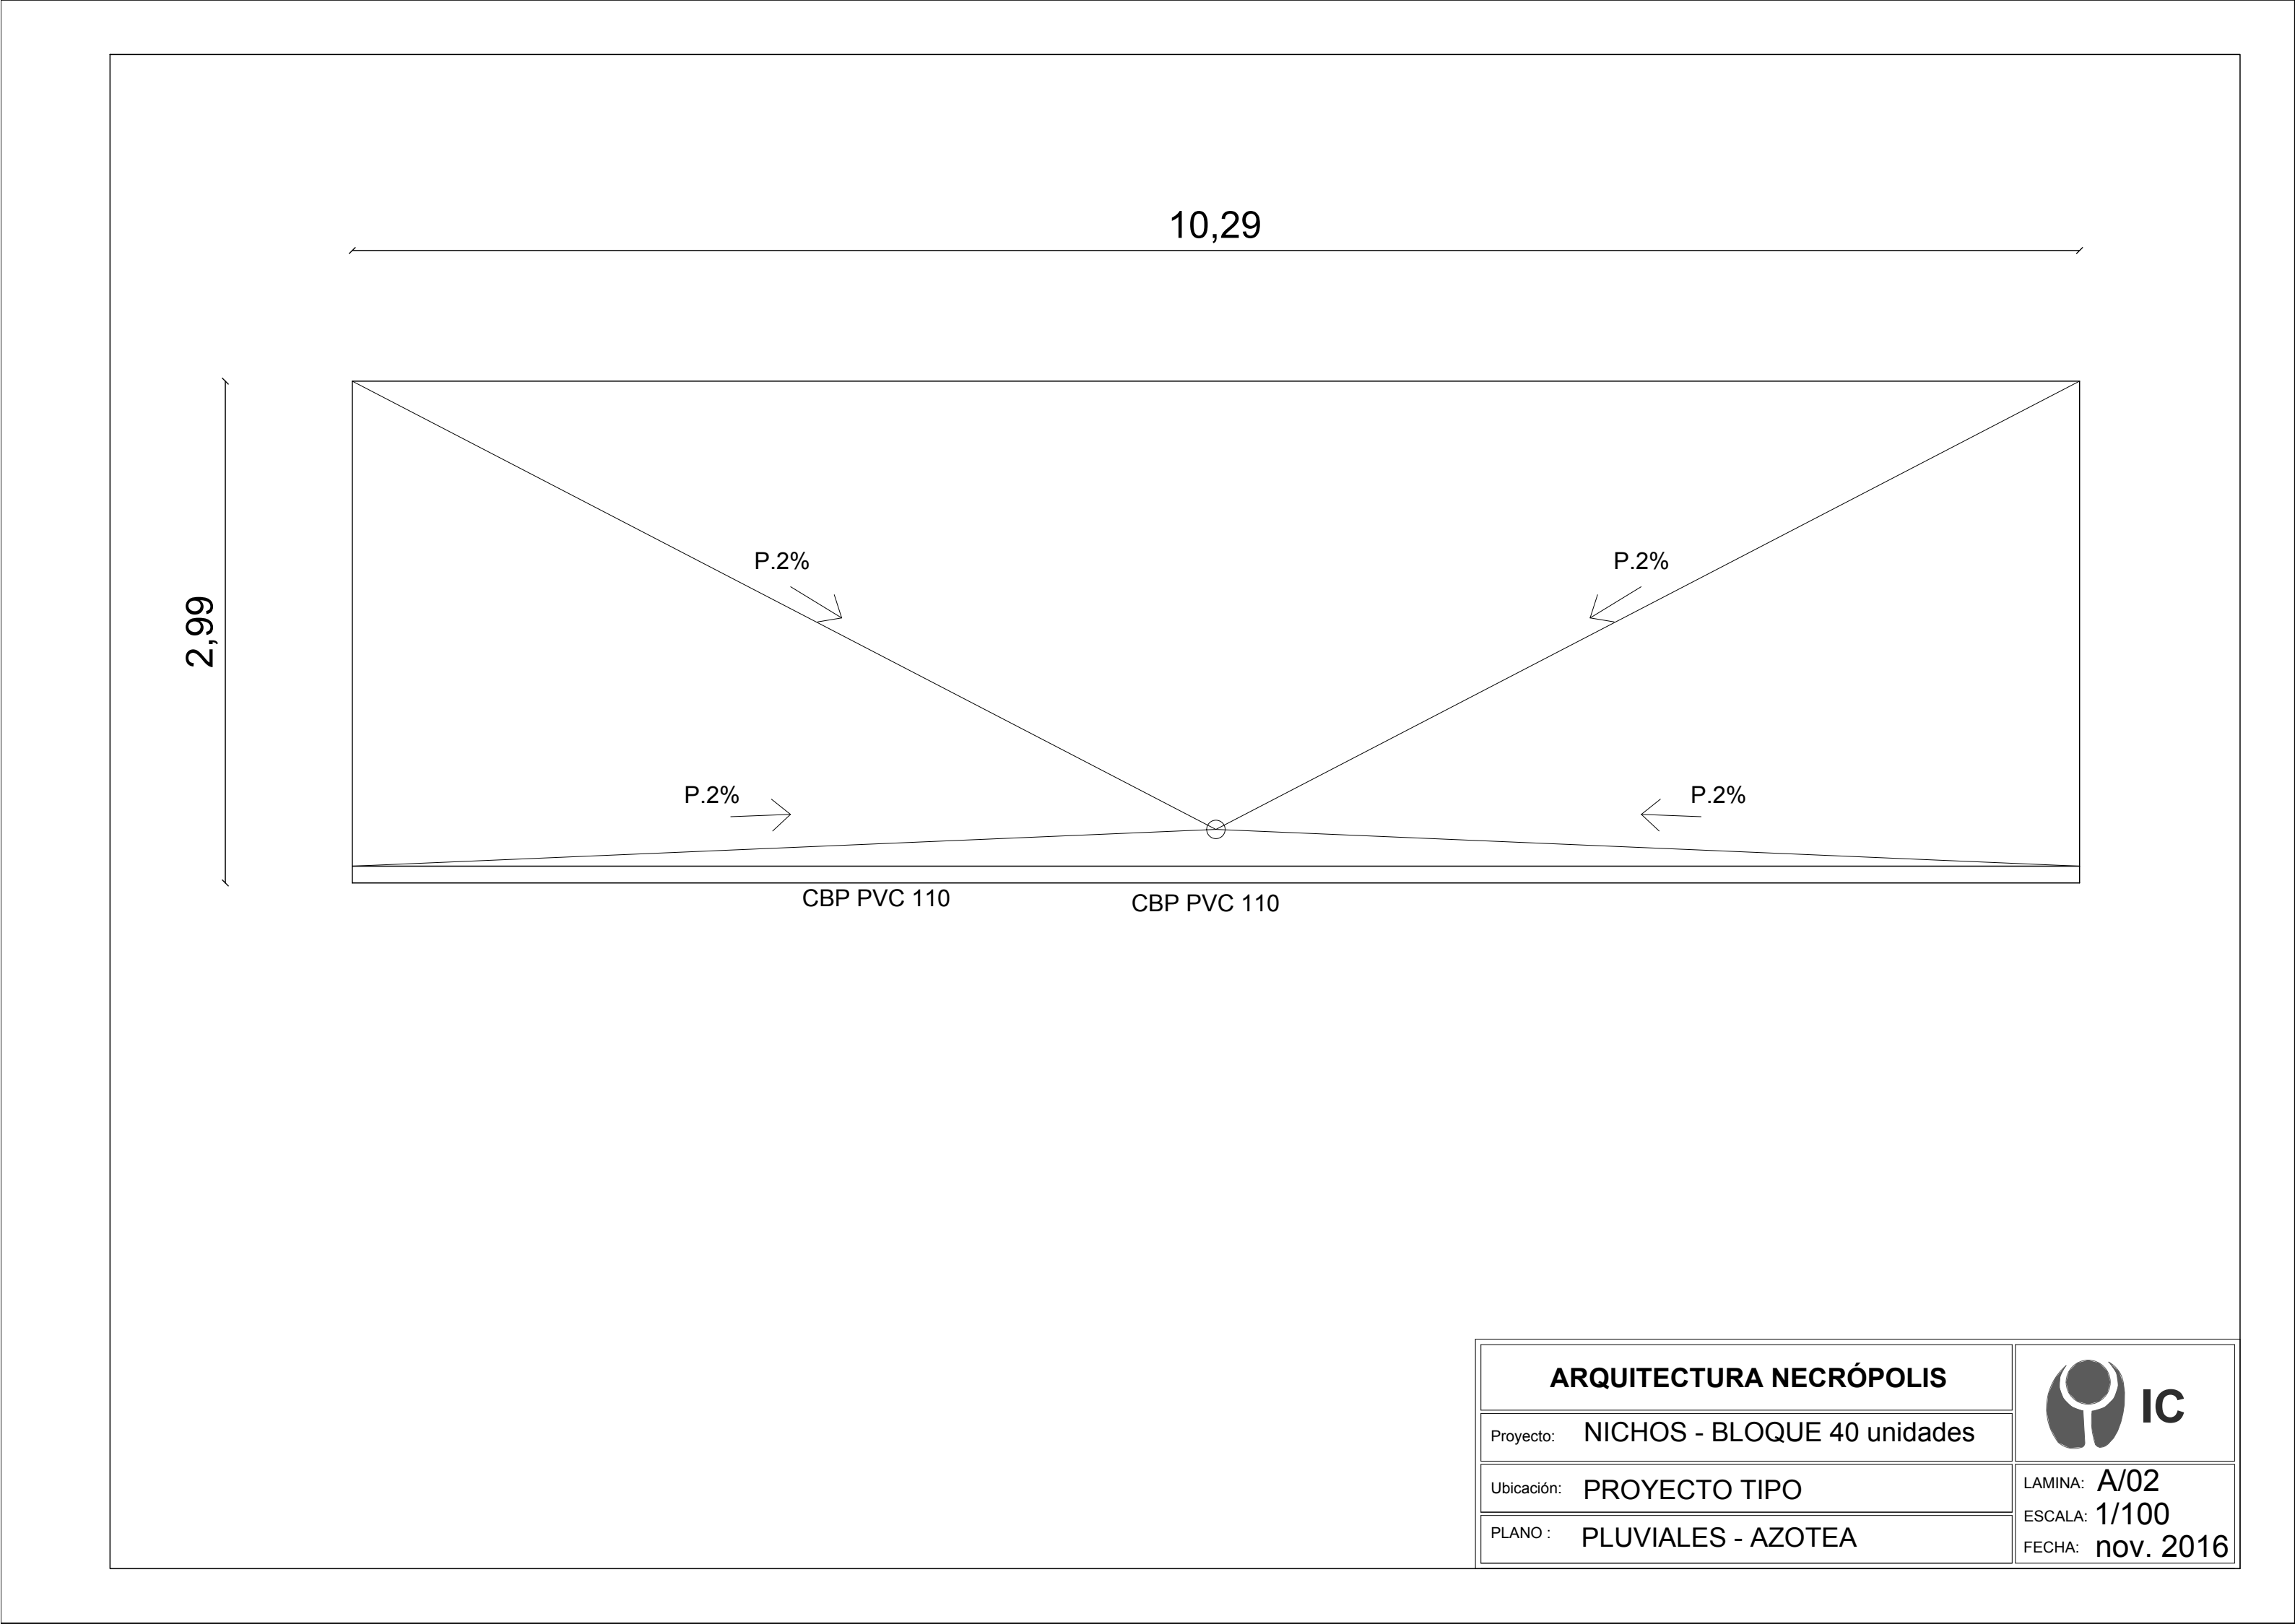
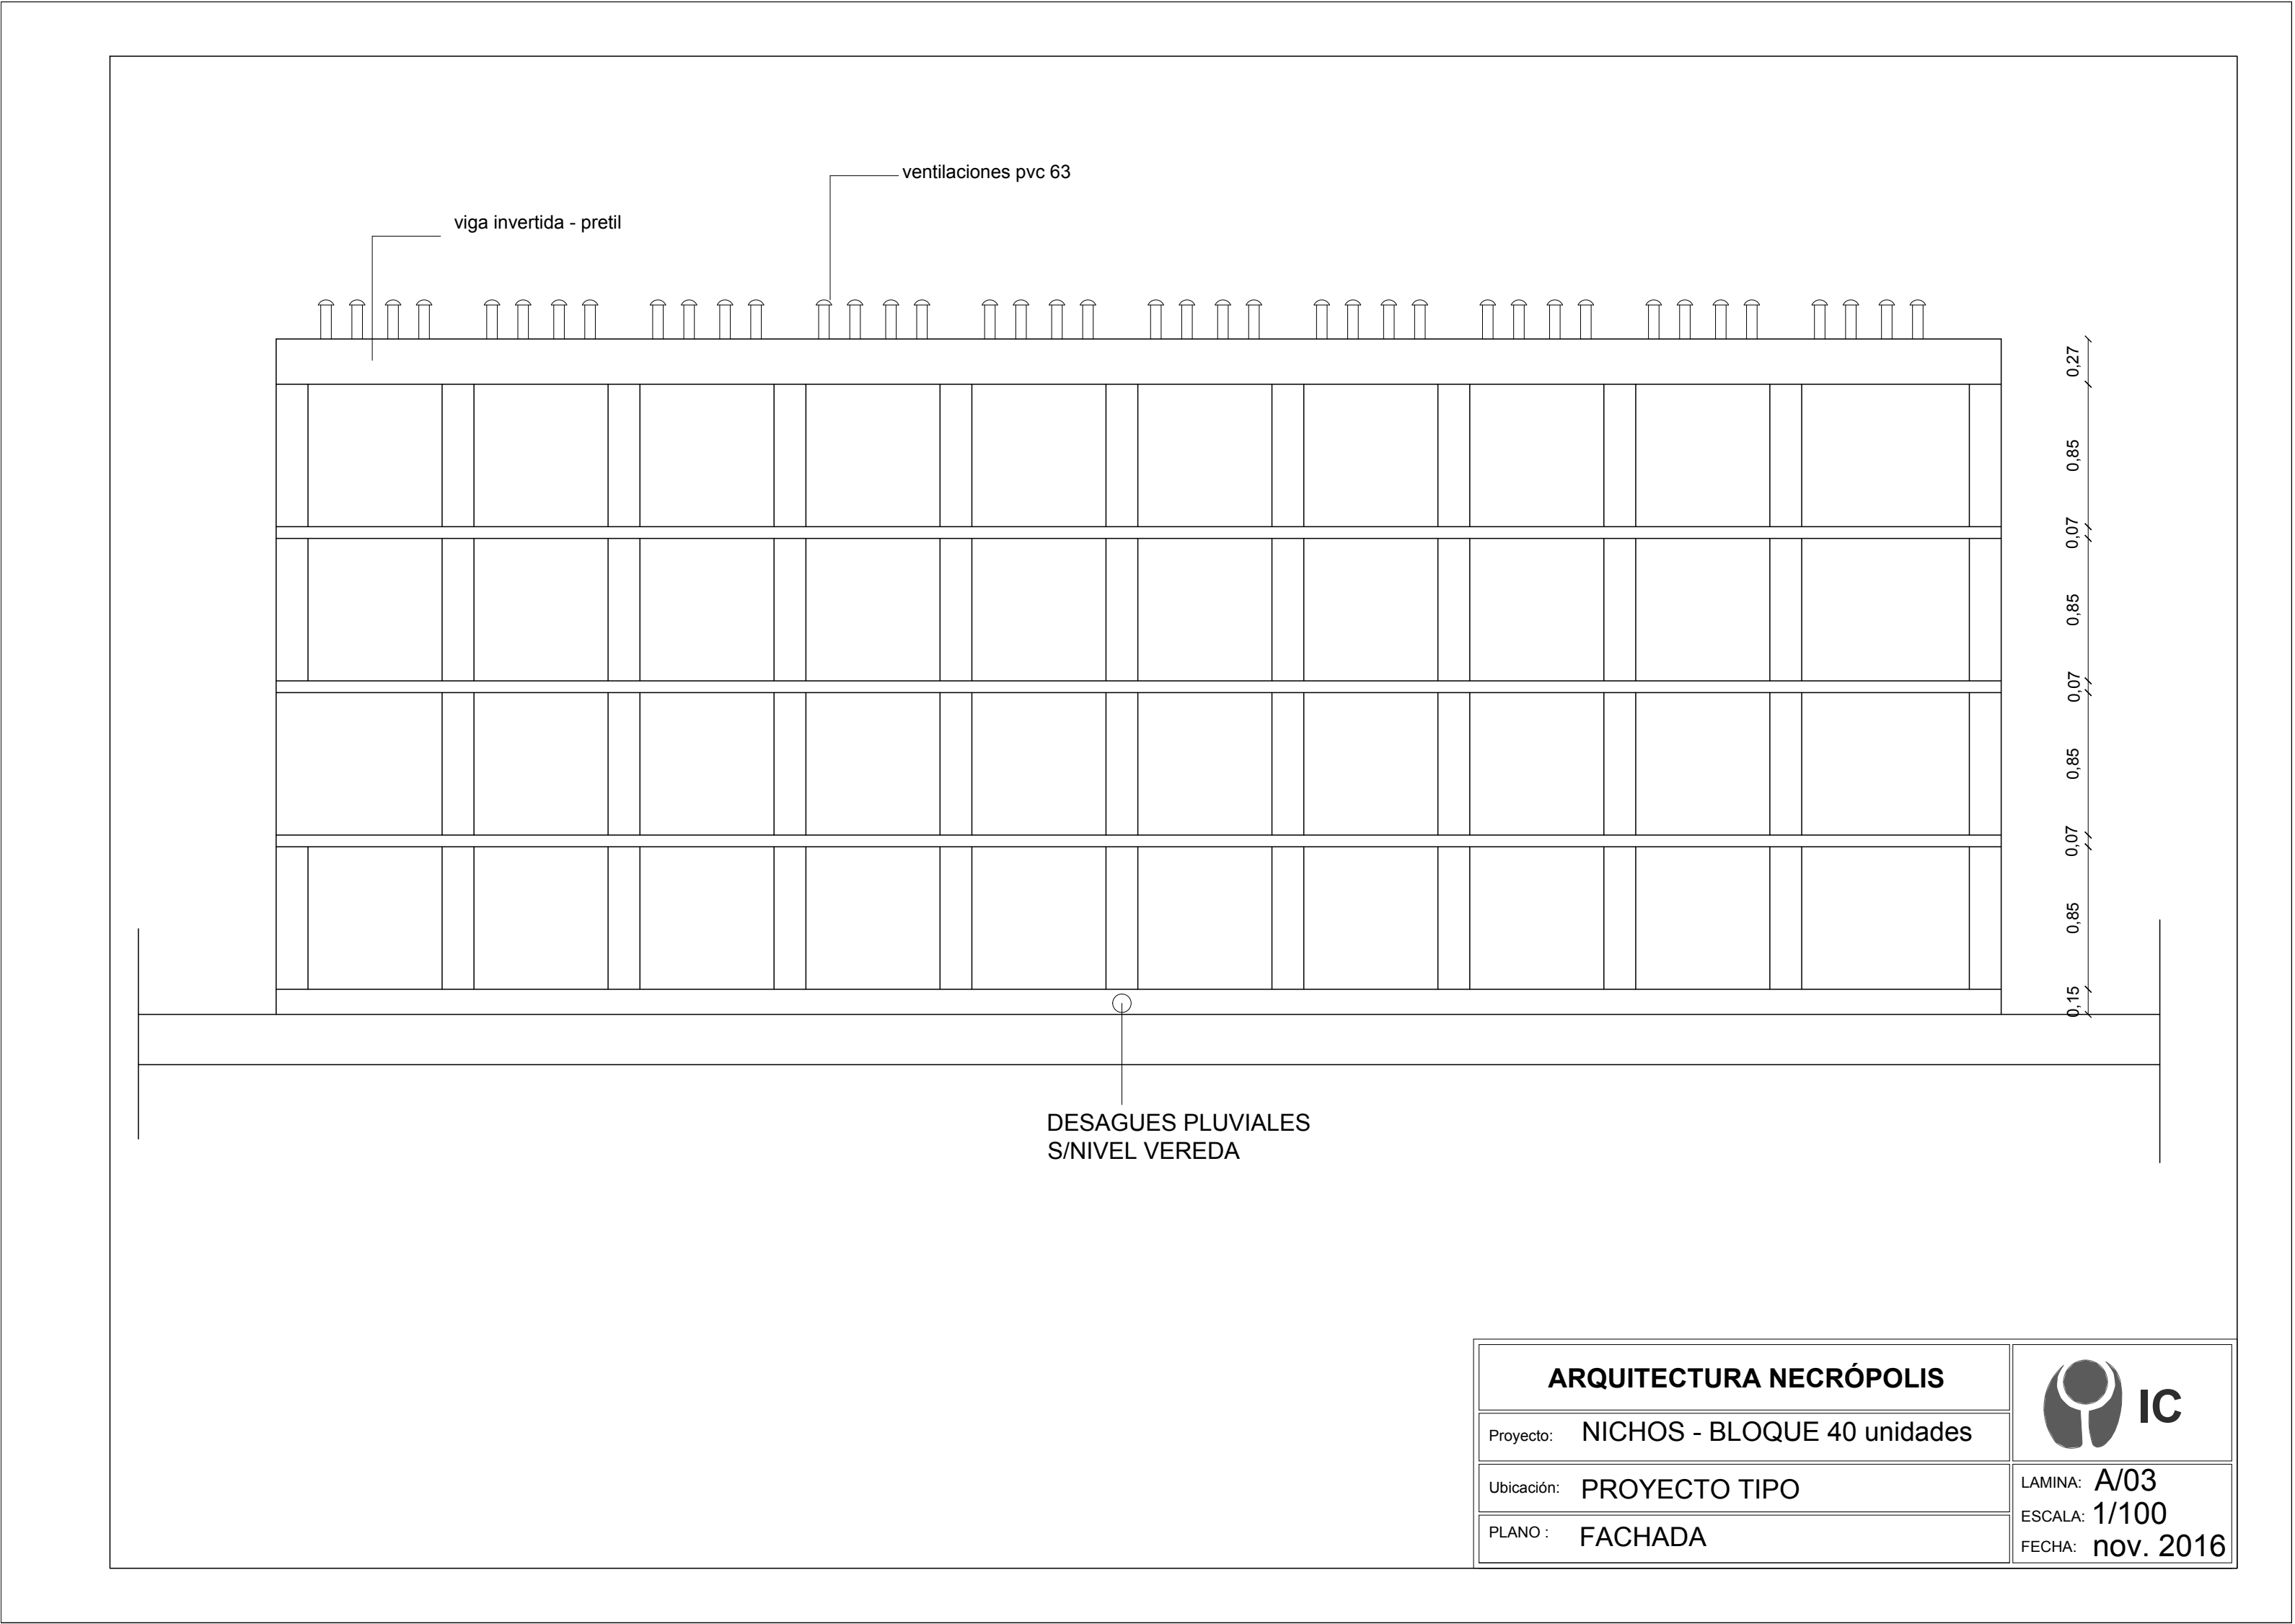



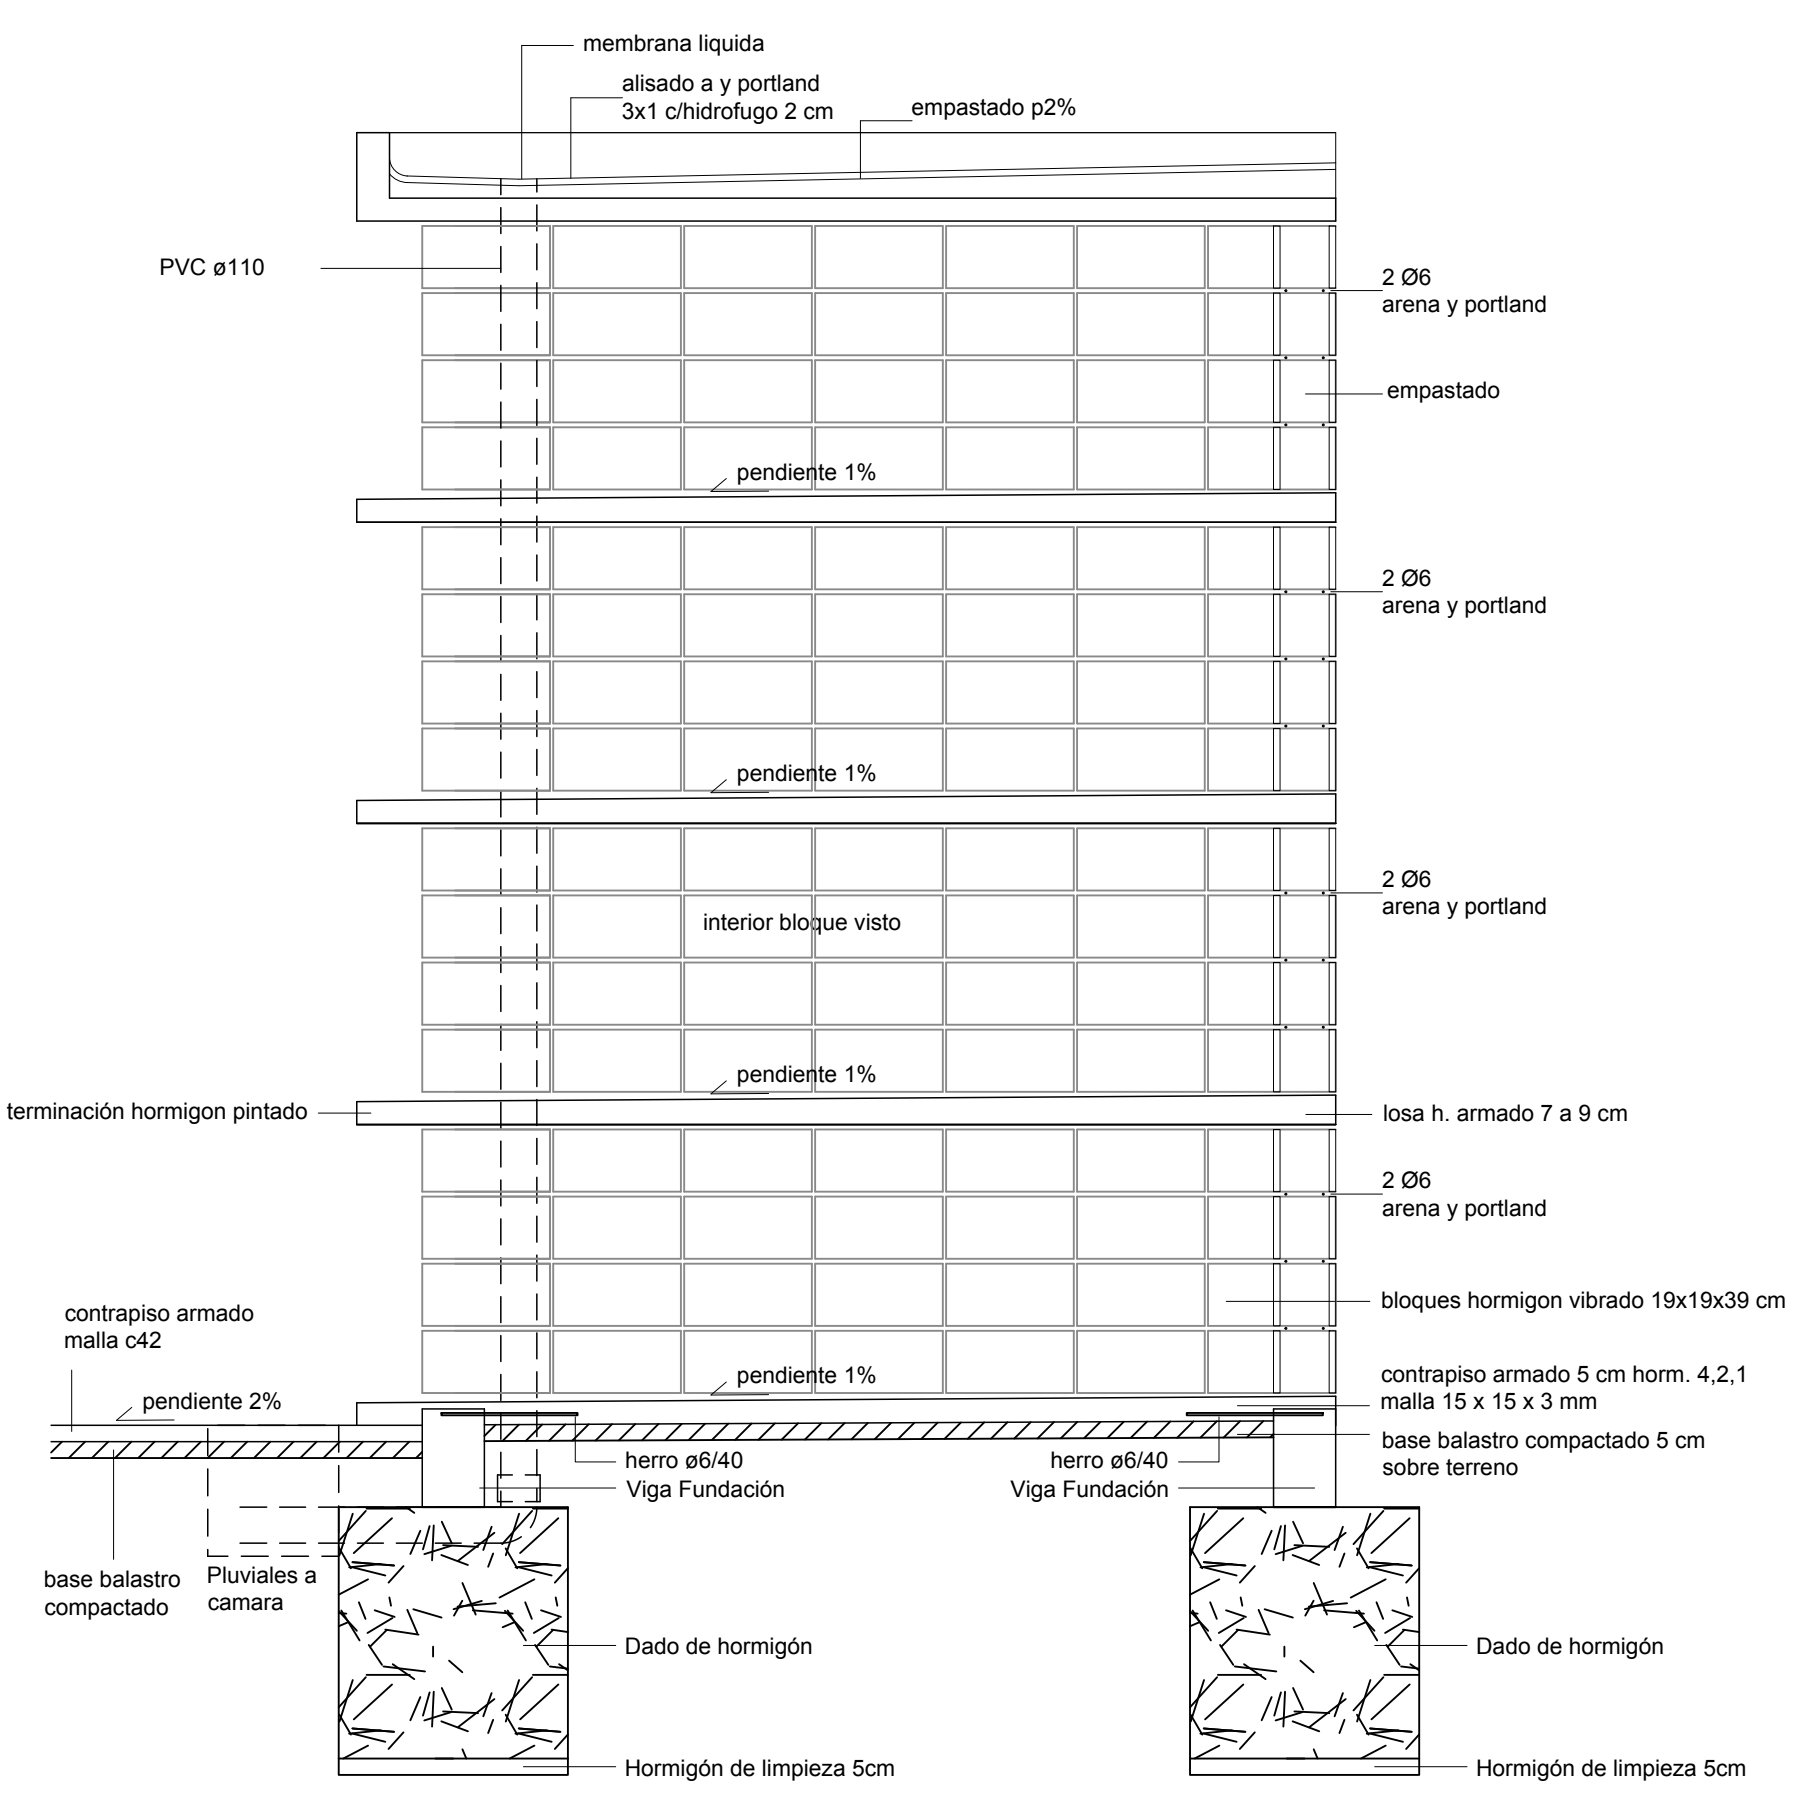
DETALLE REPLANTEO DE BLOQUE - TRABAS MUROS


| ARQUITECTURA NECRÓPOLIS | |  |
|-------------------------|-----------------------------|---|
| Proyecto: | NICHOS - BLOQUE 40 unidades | |
| Ubicación: | PROYECTO TIPO | LAMINA: A/01 |
| PLANO : | PLANTAS | ESCALA: 1/100 |
| | | FECHA: nov. 2016 |





| | | |
|-------------------------|-----------------------------|---|
| ARQUITECTURA NECRÓPOLIS | |  |
| Proyecto: | NICHOS - BLOQUE 40 unidades | |
| Ubicación: | PROYECTO TIPO | LAMINA: A/03 |
| PLANO : | FACHADA | ESCALA: 1/100 |
| | | FECHA: nov. 2016 |



| | | |
|-------------------------|-----------------------------|---|
| ARQUITECTURA NECRÓPOLIS | |  |
| Proyecto: | NICHOS - BLOQUE 40 unidades | |
| Ubicación: | PROYECTO TIPO | |
| PLANO : | CORTE DETALLE | LAMINA: A/04 |
| | | ESCALA: 1/50 |
| | | FECHA: nov. 2016 |