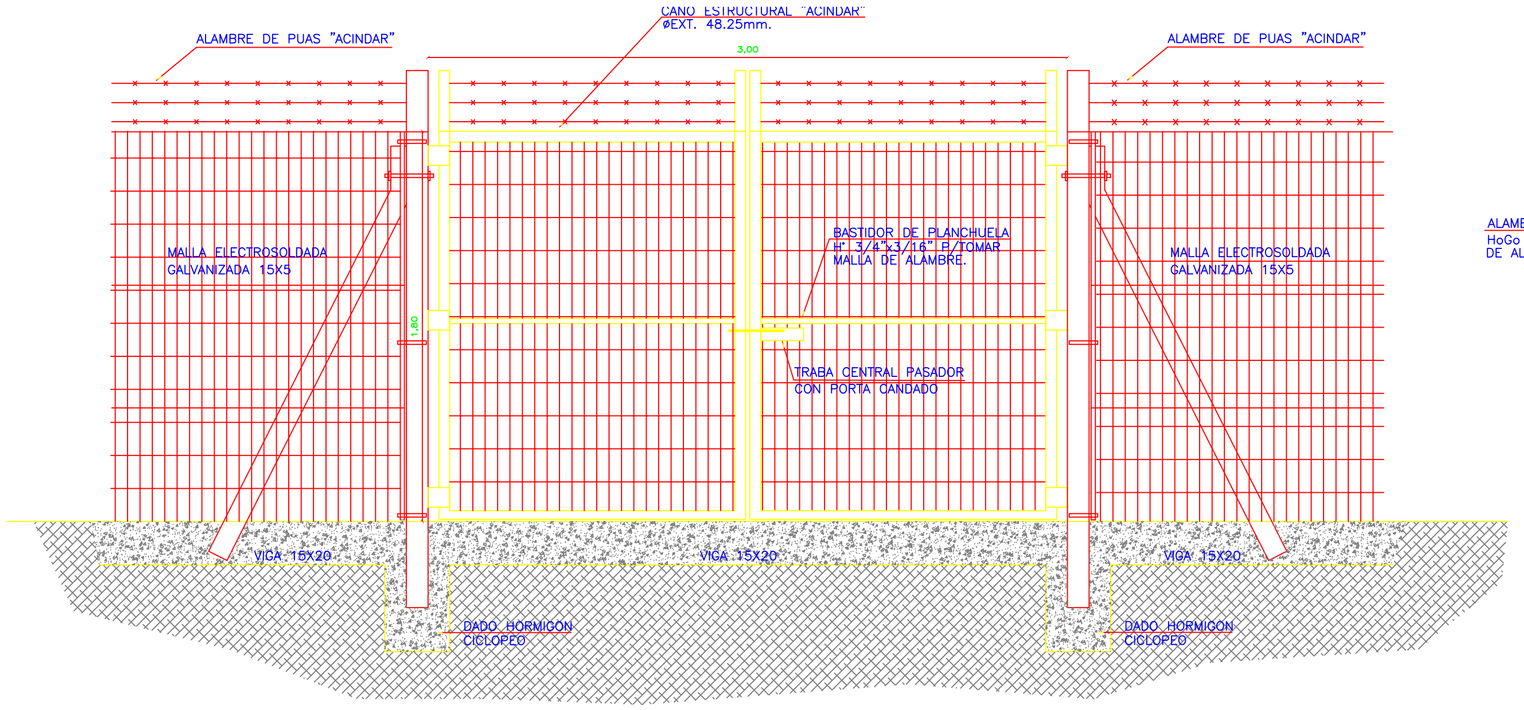

CERCADO PERIMETRAL CON PORTON 3.00 x 1.80

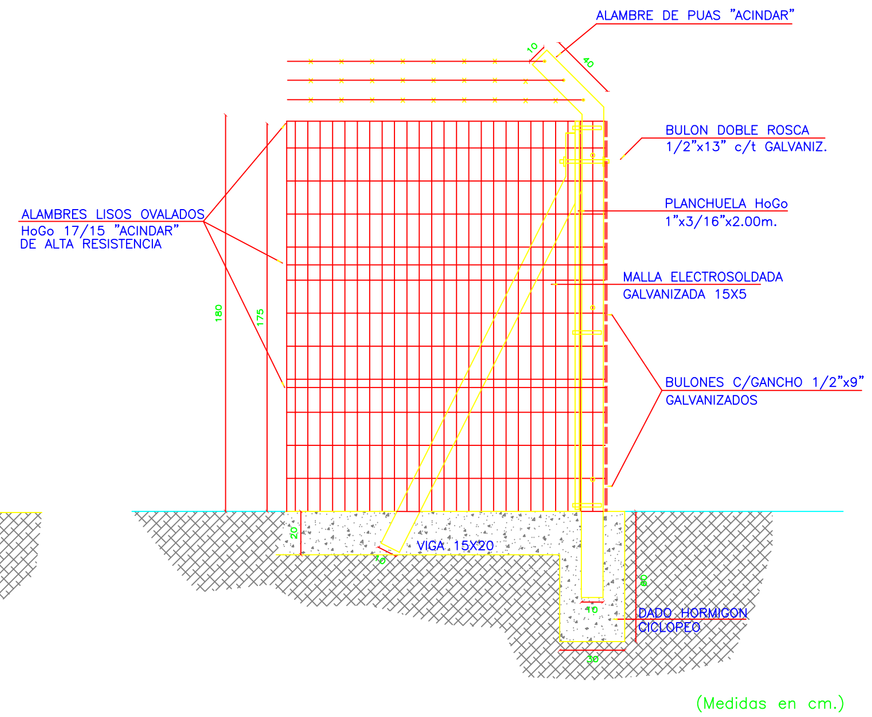

(Medidas en cm.)

POSTE ESQUINERO

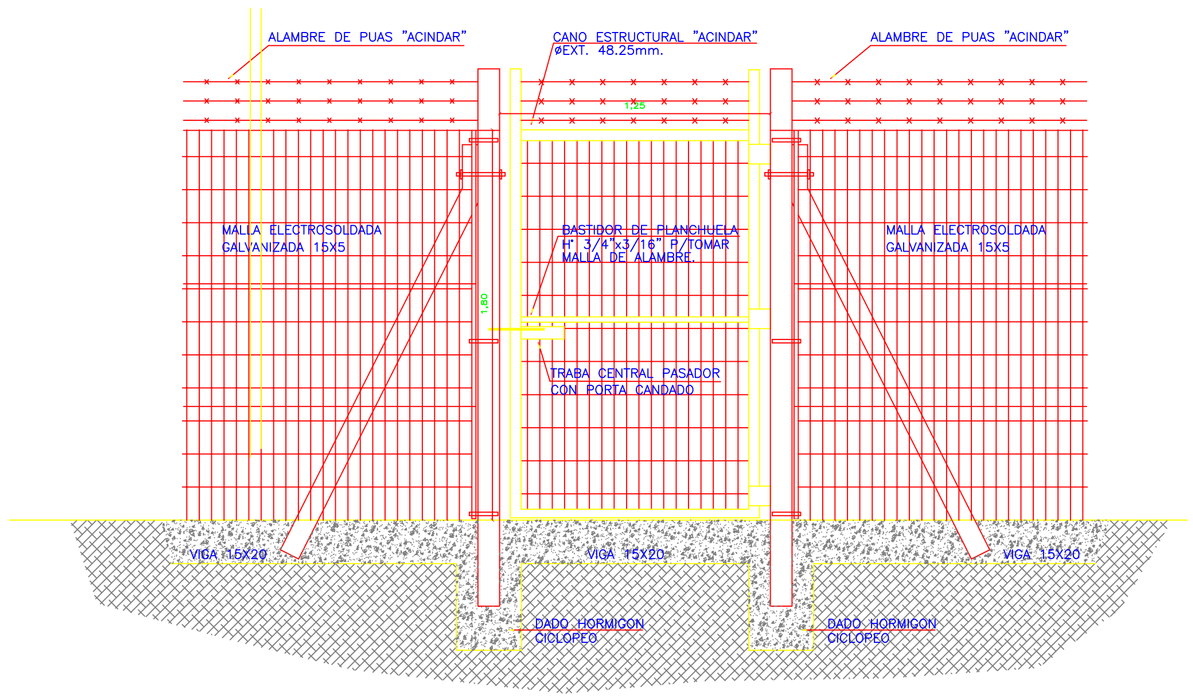

CERCADO PERIMETRAL CON PORTON 1.25 X 1.80

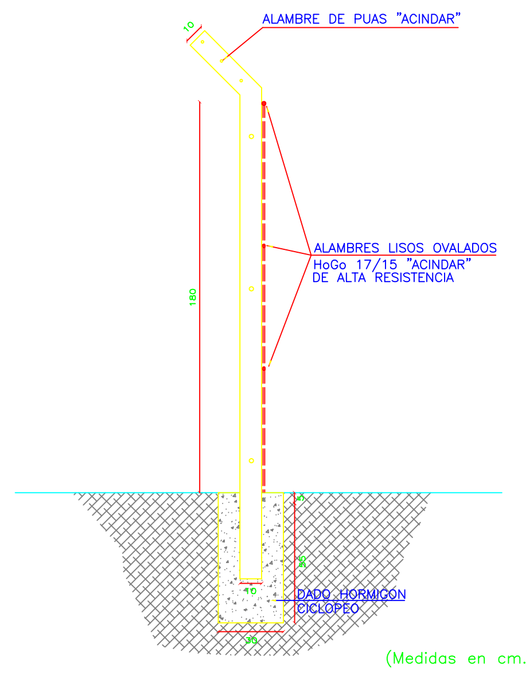

(Medidas en cm.)

POSTE INTERMEDIO

DETALLE

VIGA CIMENTACION
15X20

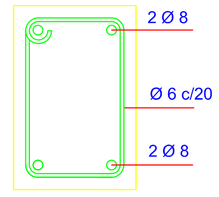

ADMINISTRACION DE LAS OBRAS SANITARIAS DEL ESTADO

DEPARTAMENTO: ROCHA

DEPARTAMENTO TECNICO

GERENTE
ING. JORGE MINOLA

DIVISION ARQUITECTURA Y MANTENIMIENTO EDILICIO

JEFE
ARQ. DANIEL MOYANO

CERCADO PERIMETRAL DE PERFORACIONES

ARQUITECTO	ESTRUCTURA	FECHA: JUNIO DE 2011
DANIEL GARCEN		ESCALA: 1:20
ASIST. TECNICO	ESTRUCTURA	40423/1
CECILIA DE LOS SANTOS		