



TIPO A01	CANT.	1	UBICACIÓN	LOCAL: OFICINA UNO
	IZQ.		DESCRIPCIÓN	MAMPARA CON PUERTA BATIENTE
	DER.	1		

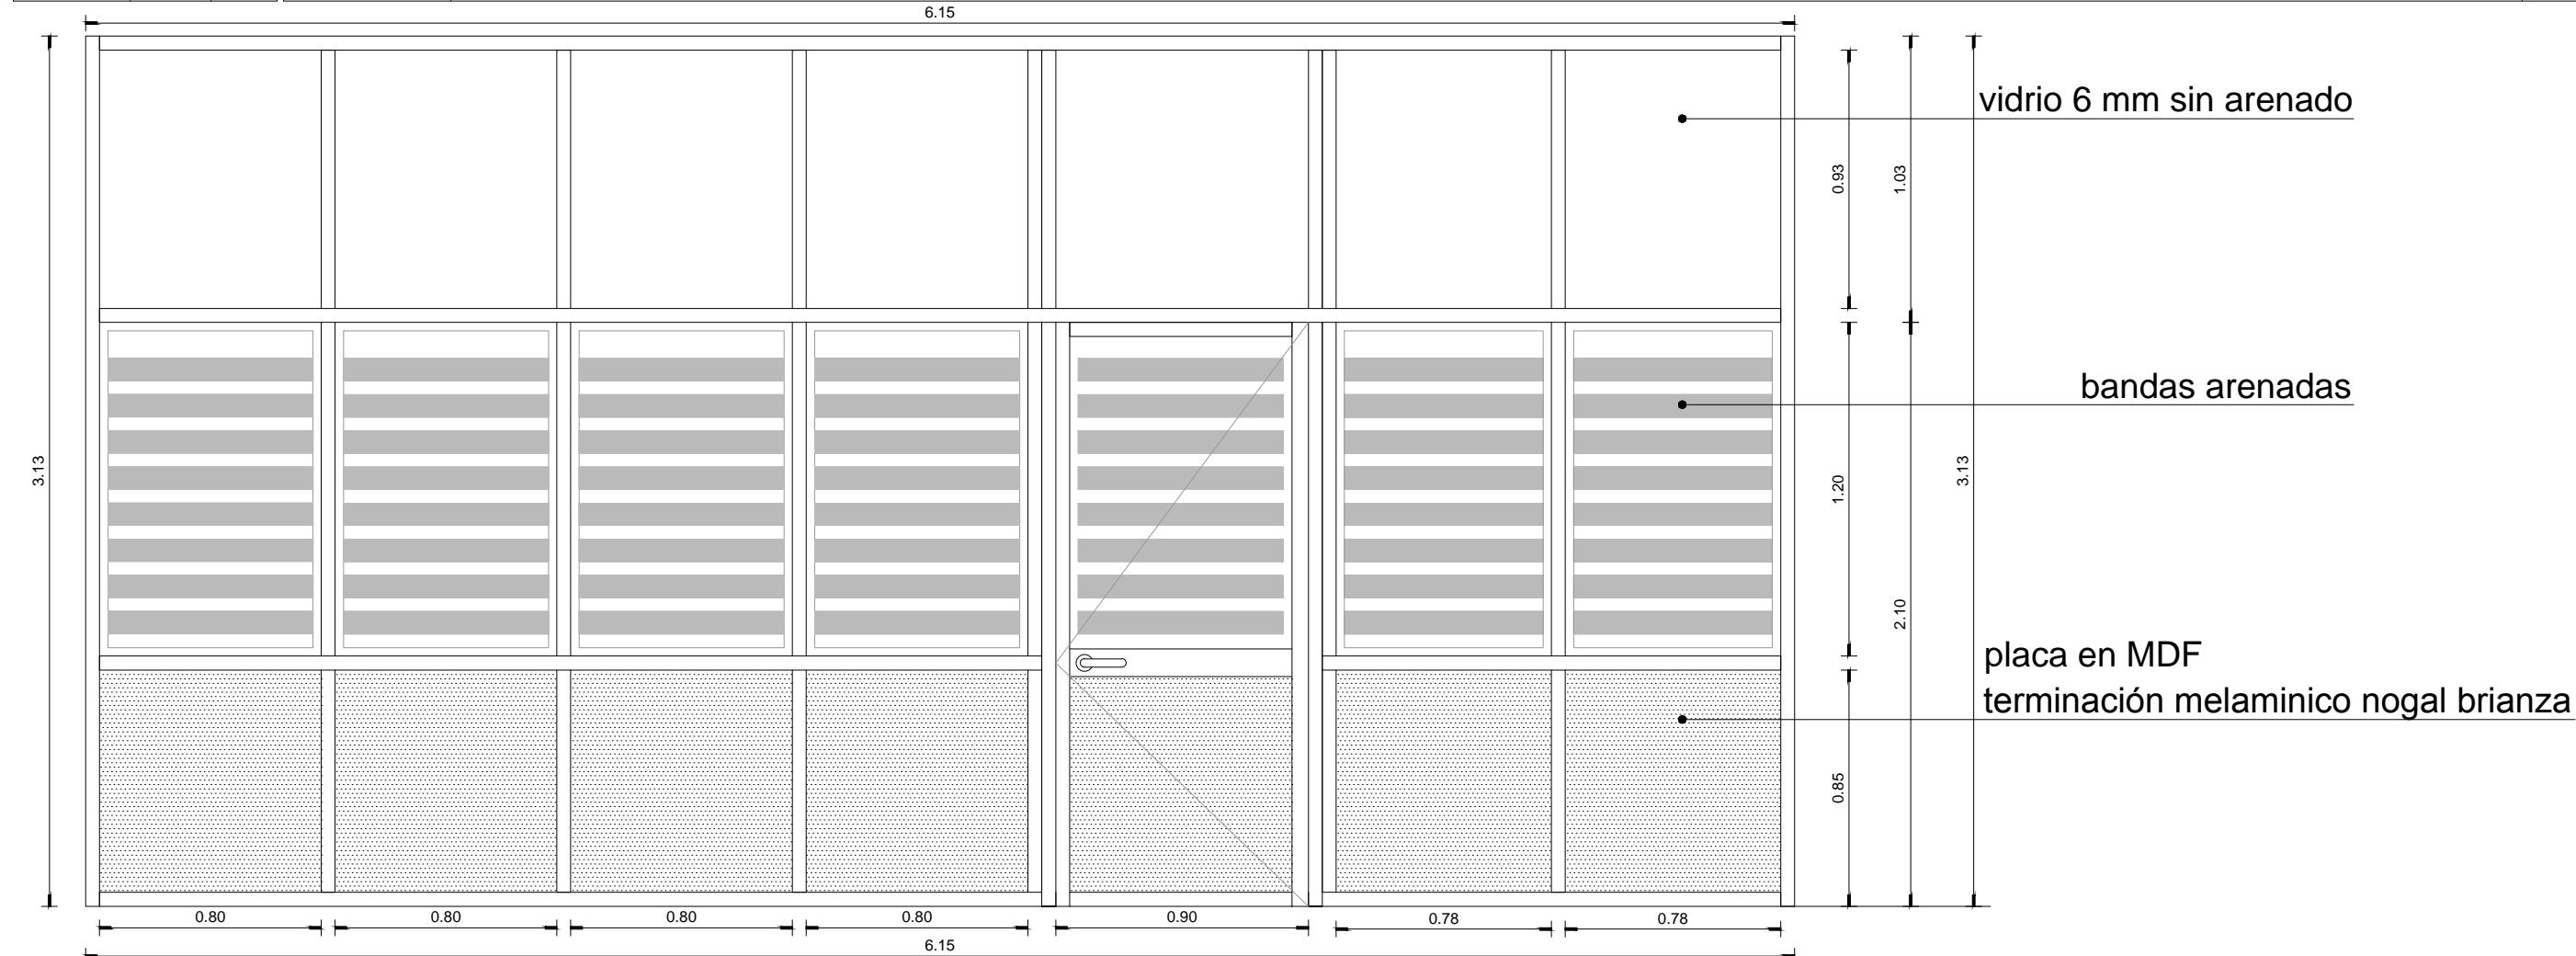



Vista Frontal

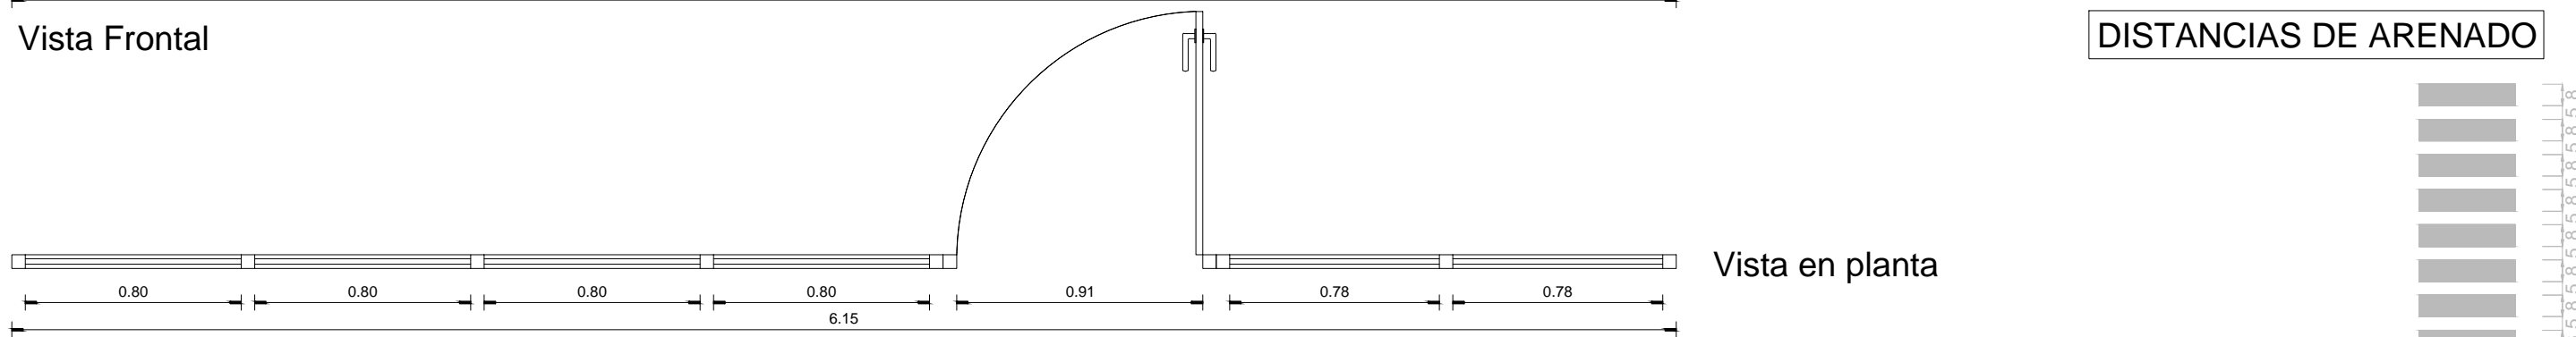


Vista en planta

NOTAS: LOS ALZADOS DE LAS ABERTURAS SE DIBUJAN VISTAS DESDE EL EXTERIOR			
MODO DE ABRIR		PUERTA BATIENTE DERECHA	TERMINACIÓN
MARCO	TIPO	SISTEMA GALA	ANODIZADO BRONCE OSCURO UNIT 1076
	PERFILES	SISTEMA GALA	
HOJA	TIPO-CANTIDAD	PUERTA BATIENTE	OBSERVACIONES
	PERFILES	SISTEMA GALA	
	ABRE	BATIENTE DERECHA	
HERRAJES	DE MOVIMIENTO	POMELAS NIQUELADAS	NOTAS
	DE CIERRE	CERRADURA DE SEGURIDAD	
	OTROS	BURLETE A-2760	
VIDRIOS	TIPO	LAMINADO CON BANDAS EN ARENADO, VIDRIO 6MM	EL OFERENTE DEBERÁ SUMINISTRAR TODOS LOS ELEMENTOS NECESARIOS PARA EL CORRECTO FUNCIONAMIENTO DE ABERTURAS. 1) TODAS LAS ABERTURAS SE VERIFICARAN EN OBRA, ESTO INCLUYE MEDIDAS ALTURAS Y OTRAS DIMENSIONES QUE SEAN NECESARIAS CORROBORAR PARA SU CORRECTO FUNCIONAMIENTO. 2) LLEVARAN TIPO CORRESPONDIENTE EN FORMA LEGIBLE Y SEGURA PARA SU CORRECTA IDENTIFICACIÓN Y MANIPULACIÓN DE OBRA
	CONTAVIDRIOS	DE ACUERDO A LA SERIE	
	OTROS	-	


TIPO C01	CANT.	1	UBICACIÓN	LOCAL: OFICINA UNO	
	IZQ.	<input type="checkbox"/>	DESCRIPCIÓN	LOCAL: OFICINA UNO	
	DER.	<input type="checkbox"/>			

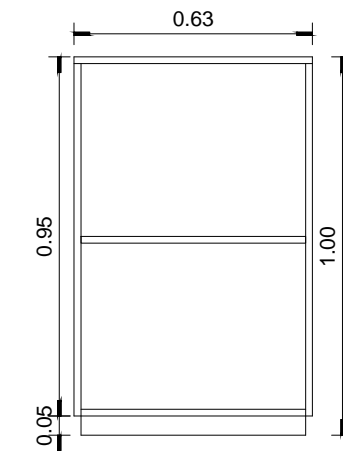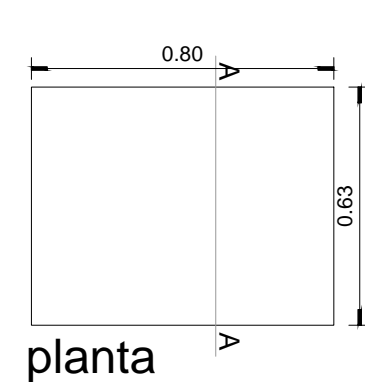

Vista en frontal

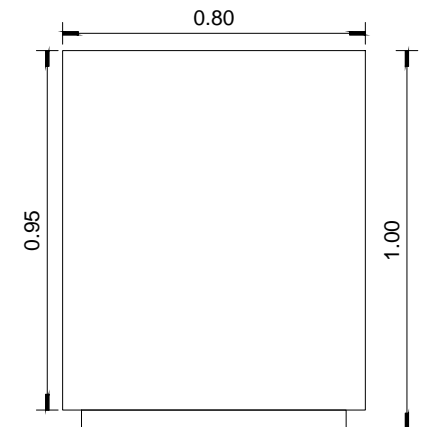


Vista lateral

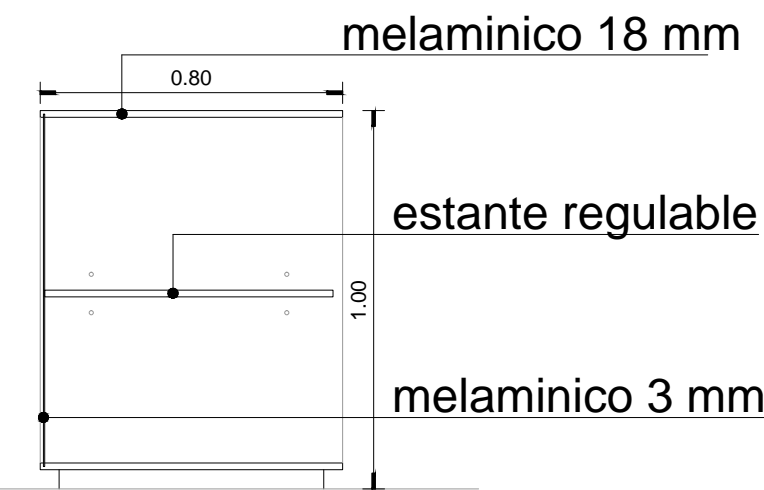

corte AA

NOTAS: LOS ALZADOS DE LAS ABERTURAS SE DIBUJAN VISTAS DESDE EL EXTERIOR

MODO DE ABRIR		-
MARCO	TIPO	-
	MADERA	MELAMINICO 18 mm COLOR NOGAL BRIANZA
	PERFILES	-
CONTRAMARCO		-
HOJA	TIPO-CANTIDAD	-
	TIPO	-
	ABRE	-
HERRAJES	DE MOVIMIENTO	-
	DE CIERRE	-
	OTROS	-
VIDRIOS	TIPO	-
	CONTAVIDRIOS	-
	OTROS	-
TERMINACIÓN		MELAMINICO COLOR BRIANZA 18 mm
OBSERVACIONES		CANTOS CON ABS 2mm

NOTAS			
EL OFERENTE DEDERA SUMINISTRAR TODOS LOS ELEMENTOS NECESARIOS PARA EL CORRECTO FUNCIONAMIENTO DE ABERTURAS. 1) TODAS LAS ABERTURAS SE VERIFICARAN EN OBRA 2) LLEVARAN TIPO CORRESPONDIENTE EN FORMA LEGIBLE Y SEGURA PARA SU CORRECTA IDENTIFICACIÓN Y MANIPULACIÓN DE OBRA			
<div><div></div><div>GERENCIA DIVISIÓN COMERCIAL INTERIOR</div></div>			
Palacio de la Luz - Paraguay 2431 - Piso 5 - Ventanilla 519 - Tel 2035040 Fax 2097630			
PROYECTO			
MEDIDAS			
CONTIENE			Nº PLANO
PLANILLAS DE ENTREPISO			PA 488 B
			ESCALA
			1-25
FECHA	TECNICO	AYUDANTE	DEPARTAMENTO
ABRIL 2017	ARQ. BETINA IRABUENA	BACH.PEDRO MARTINEZ	MONTEVIDEO
			LOCALIDAD
			MONTEVIDEO
ARCHIVO			