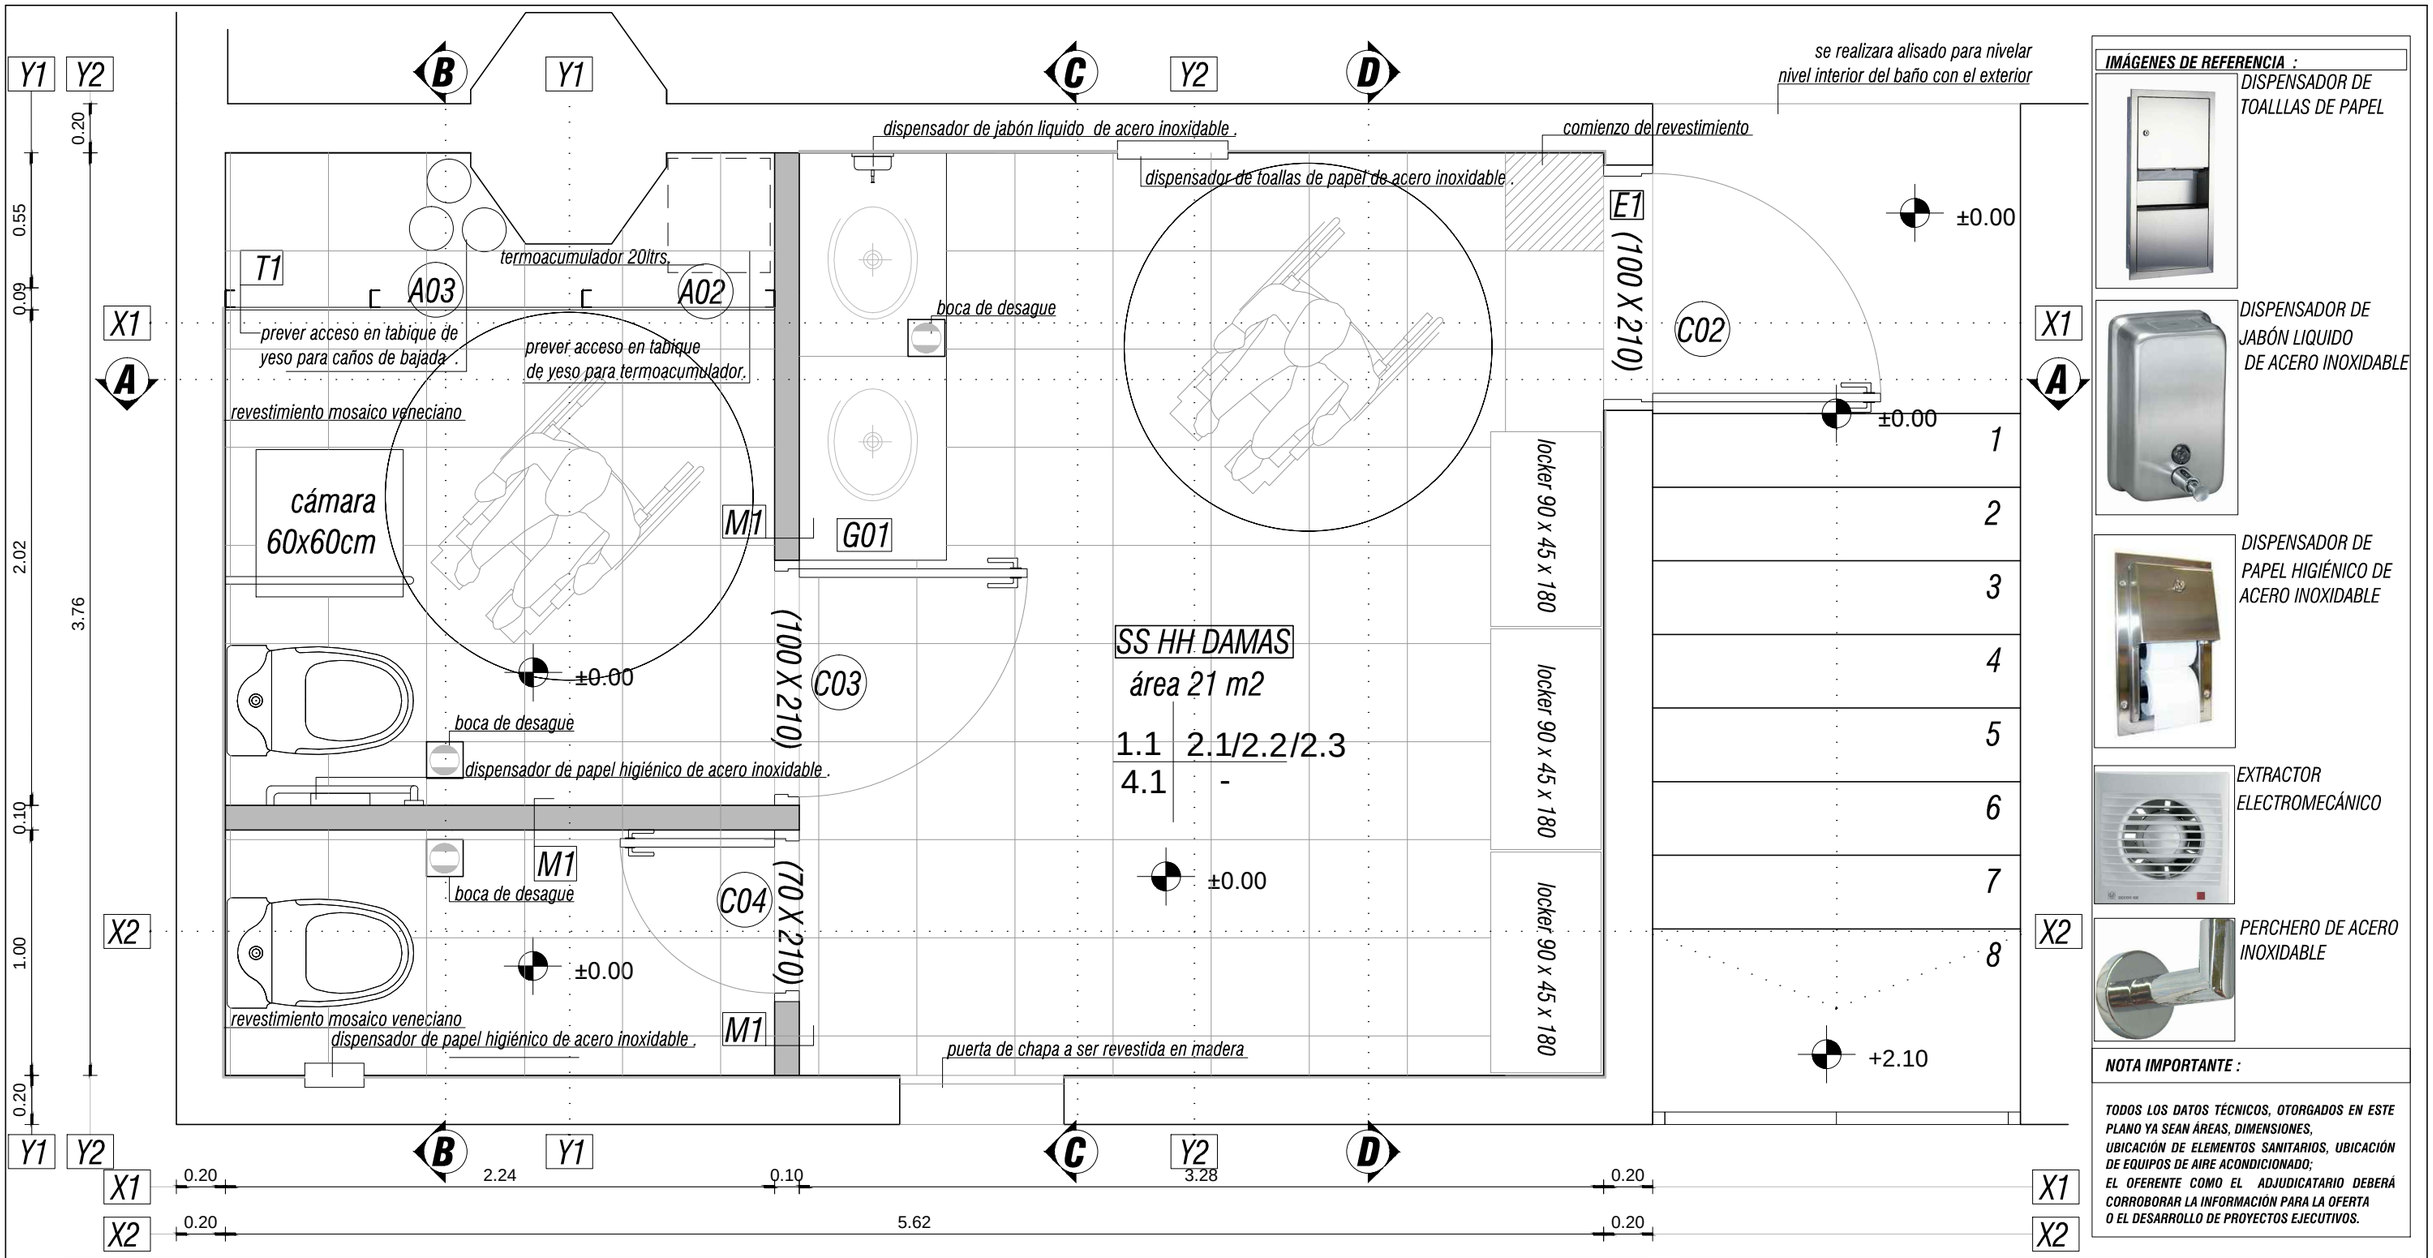

IMÁGENES DE REFERENCIA :

DISPENSADOR DE TOALLLAS DE PAPEL

DISPENSADOR DE JABÓN LIQUIDO DE ACERO INOXIDABLE

DISPENSADOR DE PAPEL HIGIÉNICO DE ACERO INOXIDABLE

EXTRACTOR ELECTROMECÁNICO

PERCHERO DE ACERO INOXIDABLE

NOTA IMPORTANTE :

TODOS LOS DATOS TÉCNICOS, OTORGADOS EN ESTE PLANO YA SEAN ÁREAS, DIMENSIONES, UBICACIÓN DE ELEMENTOS SANITARIOS, UBICACIÓN DE EQUIPOS DE AIRE ACONDICIONADO; EL OFERENTE COMO EL ADJUDICATARIO DEBERÁ CORROBORAR LA INFORMACIÓN PARA LA OFERTA O EL DESARROLLO DE PROYECTOS EJECUTIVOS.

REFERENCIAS	CIELORRASO	PARED
	PISO	ZOCALO

CIELORRASO

1.1	PLACAS DE YESO+ENDUIDO+TERMINACION PINTURA ANTIHONGOS
	PARA CIELORRASO

PARED

2.1	REVOQUE FINO, TERMINACION PINTURA VINILICA INTERIOR ANTIHONGOS
2.2	CERÁMICA 60 x 30 cm
2.3	MOSAICO VENECIANO 2 x 2 cm

ZÓCALOS

3.1	----------

PISO

4.1	PORCELANATO ANTIDESLIZANTE 40 x 40 cm
4.2	

E1	ENTREPUERTA DE GRANITO GRIS MARA PULIDO

NOTA IMPORTANTE :

TODOS LOS DATOS TÉCNICOS, OTORGADOS EN ESTE PLANO YA SEAN ÁREAS, DIMENSIONES, UBICACIÓN DE ELEMENTOS SANITARIOS, UBICACIÓN DE EQUIPOS DE AIRE ACONDICIONADO; EL OFERENTE COMO EL ADJUDICATARIO DEBERÁ CORROBORAR LA INFORMACIÓN PARA LA OFERTA O EL DESARROLLO DE PROYECTOS EJECUTIVOS.

GERENCIA DIVISIÓN COMERCIAL INTERIOR

Palacio de la Luz - Paraguay 2431 - Piso 5 - Ventanilla 519 - Tel 2035040 Fax 2097630

PROYECTO
MEDIDAS

CONTIENE	Nº PLANO	ESCALA
PLANTA ALBAÑILERÍA SS HH DAMAS	PA 492	1-25

FECHA	TECNICO	AYUDANTE	DEPARTAMENTO
ABRIL 2017	ARQ. BETINA IRABUENA	BACH.PEDRO MARTÍNEZ	MONTEVIDEO
			LOCALIDAD
			MONTEVIDEO

ARCHIVO