


**SÍMBOLOS ELÉCTRICOS**  
(Norma UNIT 24-48 COMPLEMENTADA)

- CENTRO
- BRAZO
- TUBO DE LUZ HALOGNEA
- TORRETA DE EMBUTIR
- TOMACORRIENTE TRIFÁSICO (TRES EN HILERA)
- TABLERO
- TOMACORRIENTE TRIFÁSICO (TRES EN HILERA) + LLAVE BIPOLAR
- TOMACORRIENTE TRIFÁSICO SHUCO
- LLAVE BIPOLAR
- LLAVE COMBINACIÓN
- LLAVE UNIPOLAR
- LINEA AL TABLERO

**NOTA IMPORTANTE:**

TODOS LOS DATOS TÉCNICOS, OTORGADOS EN ESTE PLANO YA SEAN ÁREAS, DIMENSIONES, UBICACIÓN DE ELEMENTOS ESTRUCTURALES, UBICACIÓN DE EQUIPOS DE AIRE ACONDICIONADO; EL OFERENTE COMO EL ADJUDICATARIO DEBERÁ CORROBORAR LA INFORMACIÓN PARA LA OFERTA O EL DESARROLLO DE PROYECTOS EJECUTIVOS.

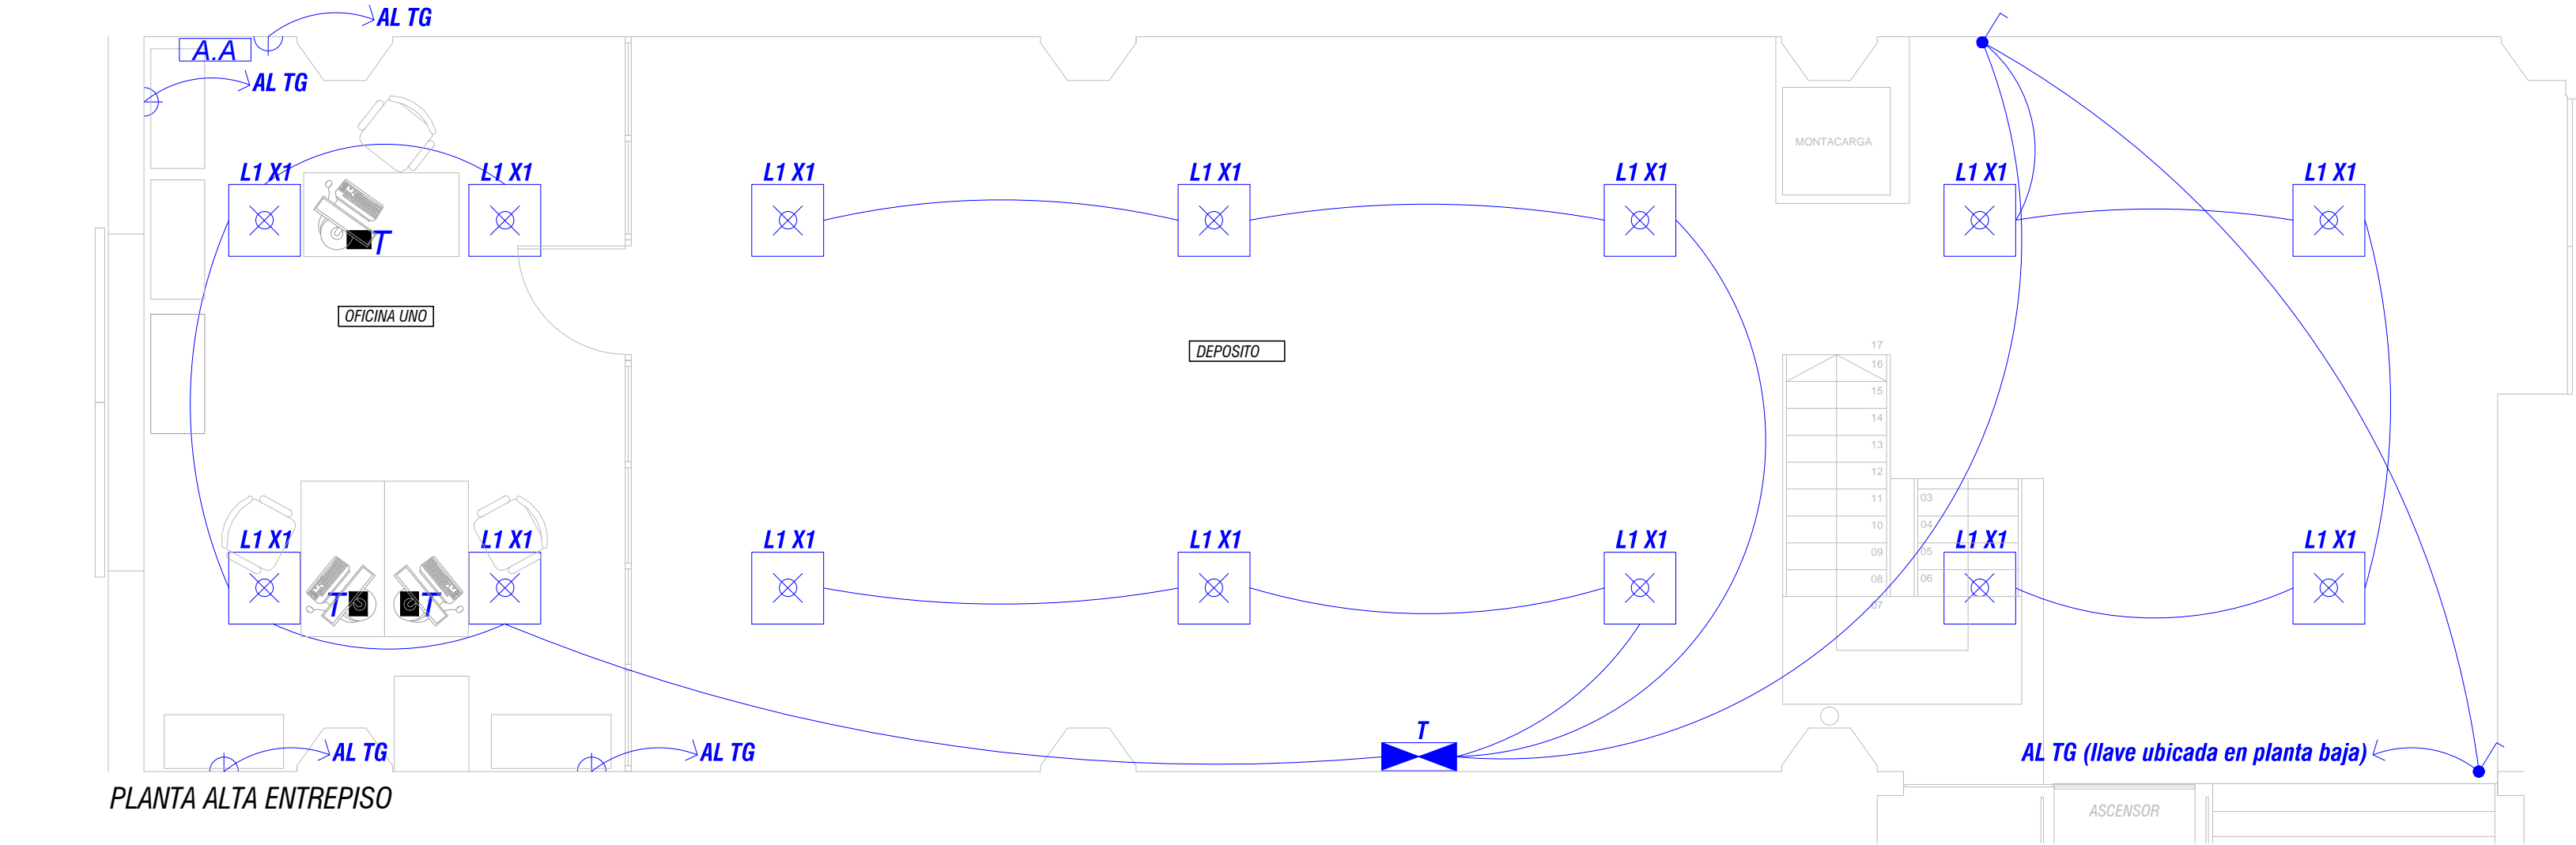

**PLANILLA DE LUMINARIAS**



**L1** - Luminaria de adosar 60X60 con imperancia electrónica



**L2** - LUMINARIA SUSPENDIDA, 2 TUBOS CON IMPERANCIA ELECTRÓNICA



**TORRETA** de 15 x 30 x 17 cm realizada en chapa decapada #16 pintadas con pintura electro depositada en polvo color gris, para módulos de 6 tomas Schuko y 4 RJ 45 (2 para datos y 2 para teléfono)



Palacio de la Luz - Paraguay 2431 - Piso 5 - Ventanilla 519 - Tel 2035040 Fax 2097630

PROYECTO			
MEDIDAS			
CONTIENE			ESCALA
ELÉCTRICA			1-50
FECHA	TÉCNICO	AYUDANTE	DEPARTAMENTO
ABRIL 2017	ARQ. BETINA IRABUENA	BACH.PEDRO MARTINEZ	MONTEVIDEO
			LOCALIDAD
			MONTEVIDEO
ARCHIVO			