

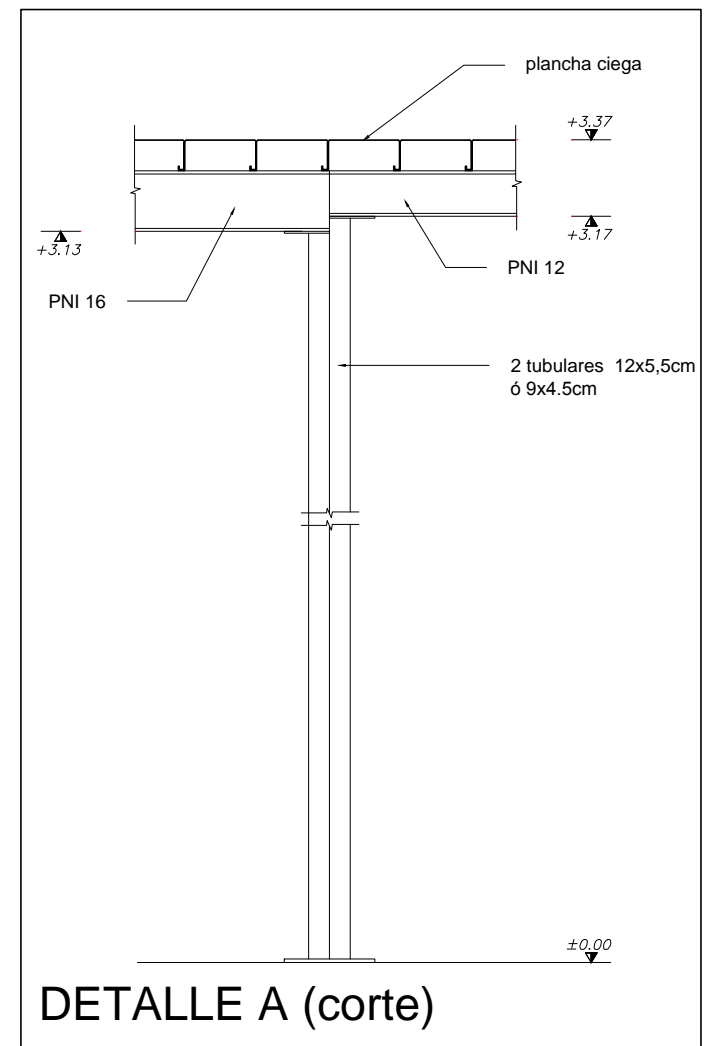


PLANTA BAJA

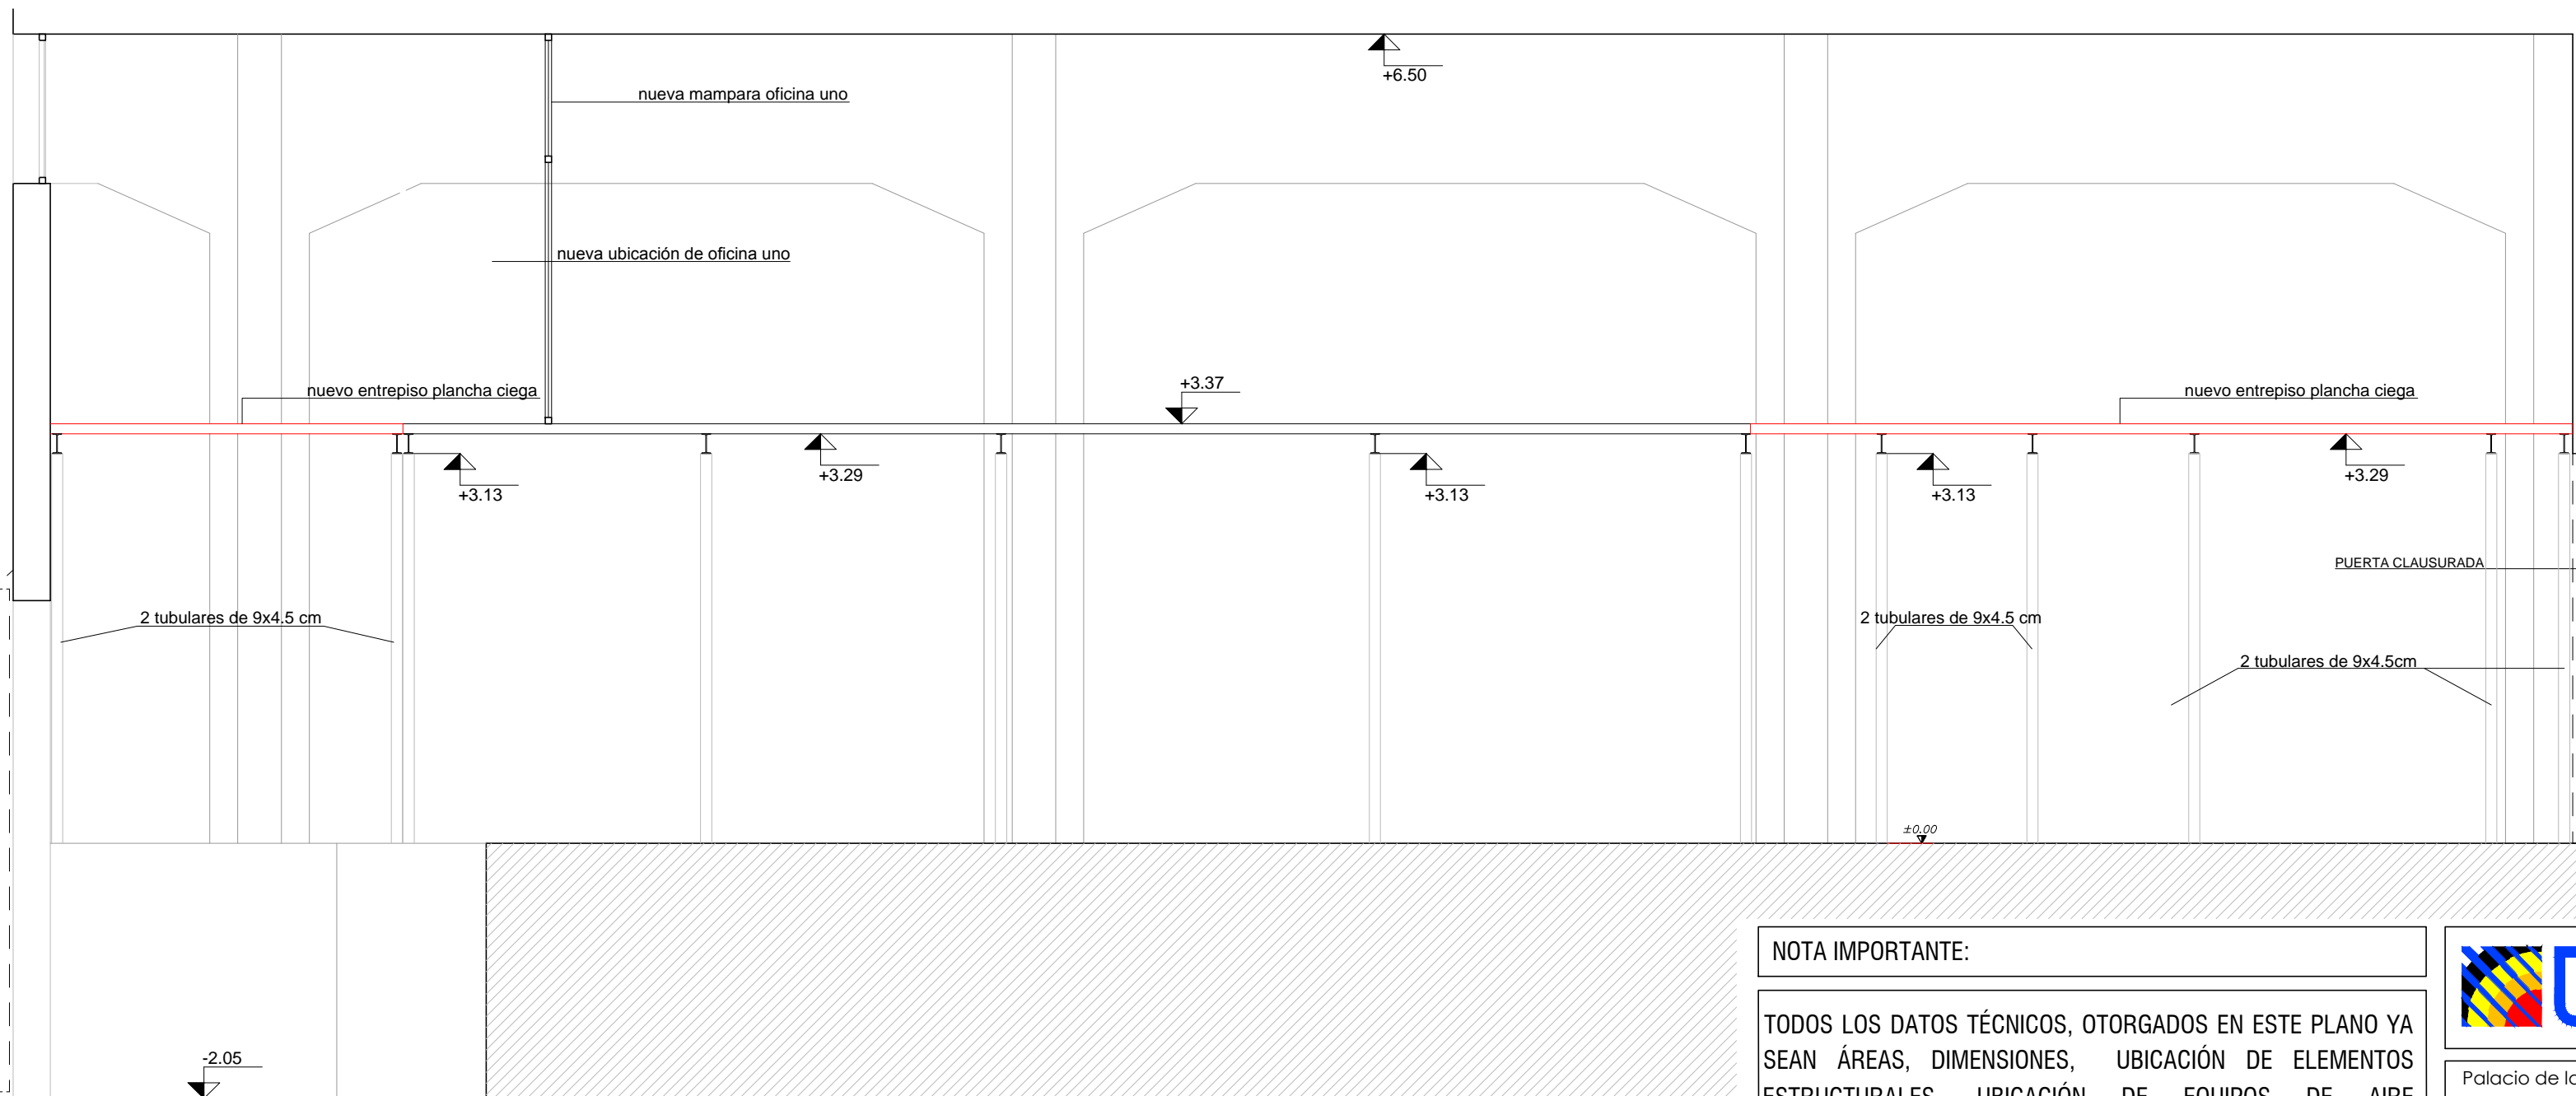

NOTA IMPORTANTE:

TODOS LOS DATOS TÉCNICOS, OTORGADOS EN ESTE PLANO YA SEAN ÁREAS, DIMENSIONES, UBICACIÓN DE ELEMENTOS ESTRUCTURALES, UBICACIÓN DE EQUIPOS DE AIRE ACONDICIONADO; EL OFERENTE COMO EL ADJUDICATARIO DEBERÁ CORROBORAR LA INFORMACIÓN PARA LA OFERTA O EL DESARROLLO DE PROYECTOS EJECUTIVOS.

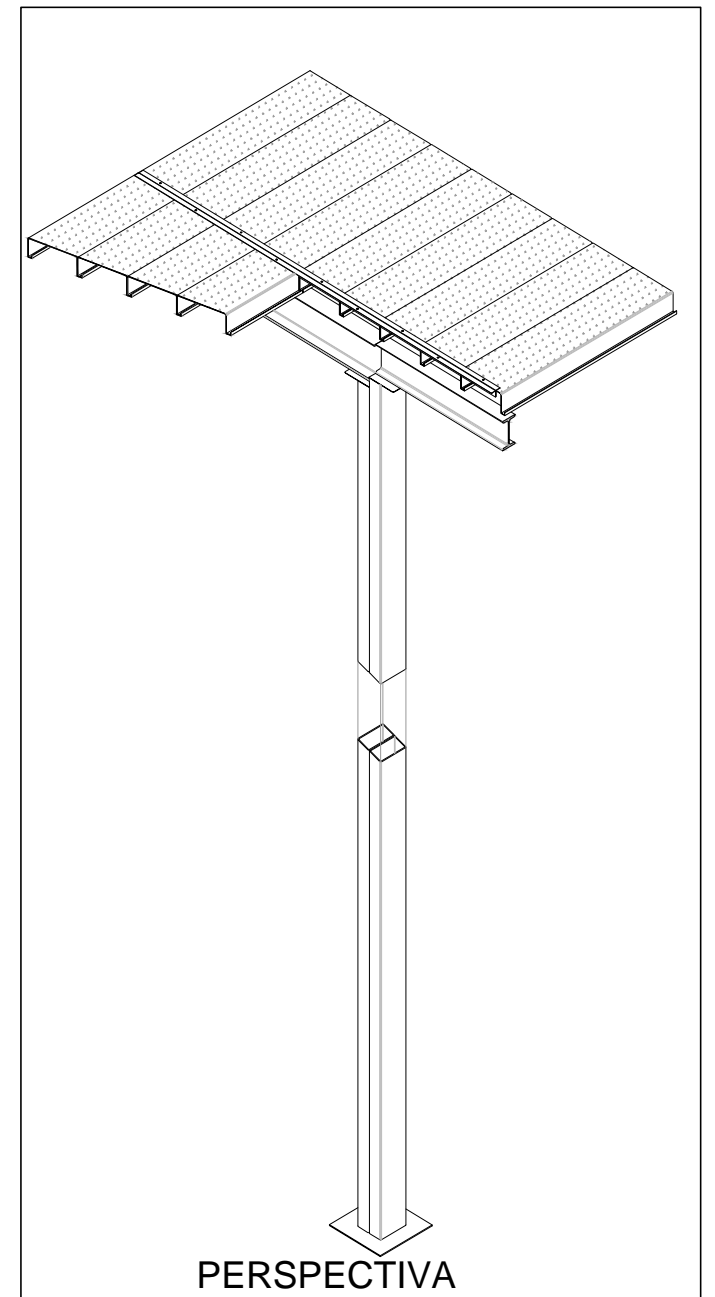

Palacio de la Luz - Paraguay 2431 - Piso 5 - Ventanilla 519 - Tel 2035040 Fax 2097630

PROYECTO			
MEDIDAS			
CONTIENE		Nº PLANO	ESCALA
ESTRUCTURA NUEVO ENTREPISO		PA 487	1-50
FECHA	TÉCNICO	AYUDANTE	DEPARTAMENTO
ABRIL 2017	ARQ. BETINA IRABUENA	BACH.PEDRO MARTÍNEZ	MONTEVIDEO
LOCALIDAD			MONTEVIDEO
ARCHIVO			