




PLANTA DE TECHOS  
esc. 1/25


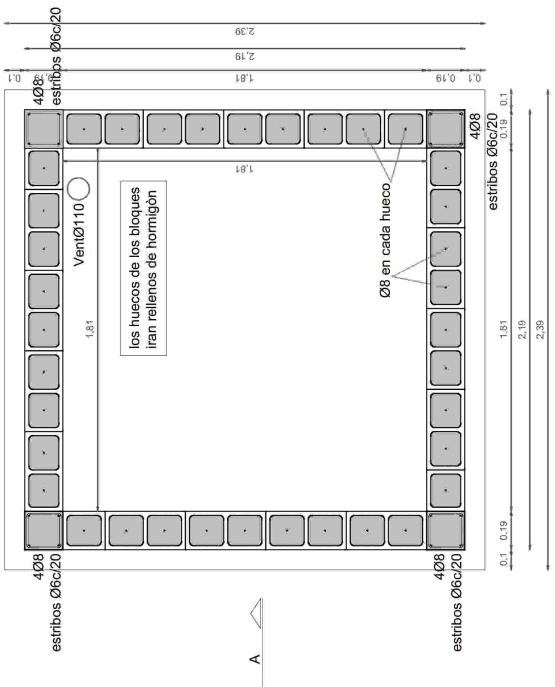


PLANTA esc 1/25

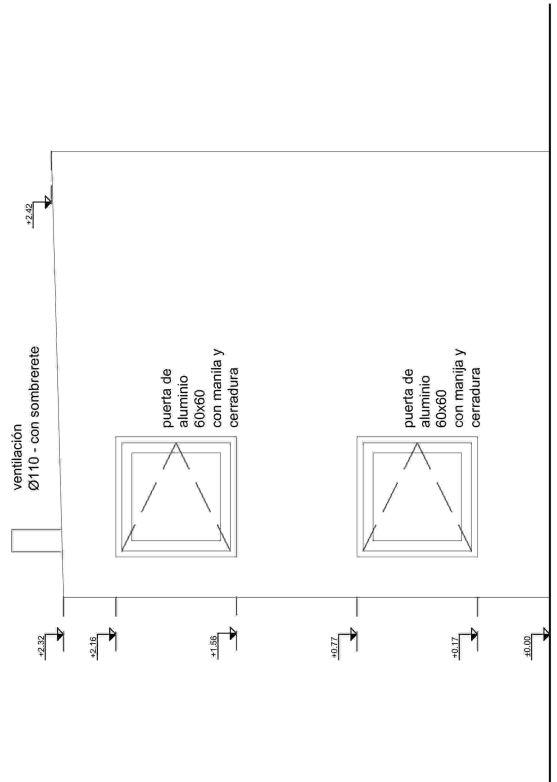

FACHADA  
esc 1/25

|                         |                   |   |
|-------------------------|-------------------|---|
| ARQUITECTURA NECRÓPOLIS |                   |  |
| Proyecto:               | OSARIO GENERAL    |   |
| Ubicación:              | -                 |   |
| PLANO :                 | PLANTAS - FACHADA |   |
|                         |                   | LAMINA: A01   |
|                         |                   | ESCALA: 1/25  |
|                         |                   | FECHA: mayo 2018  |

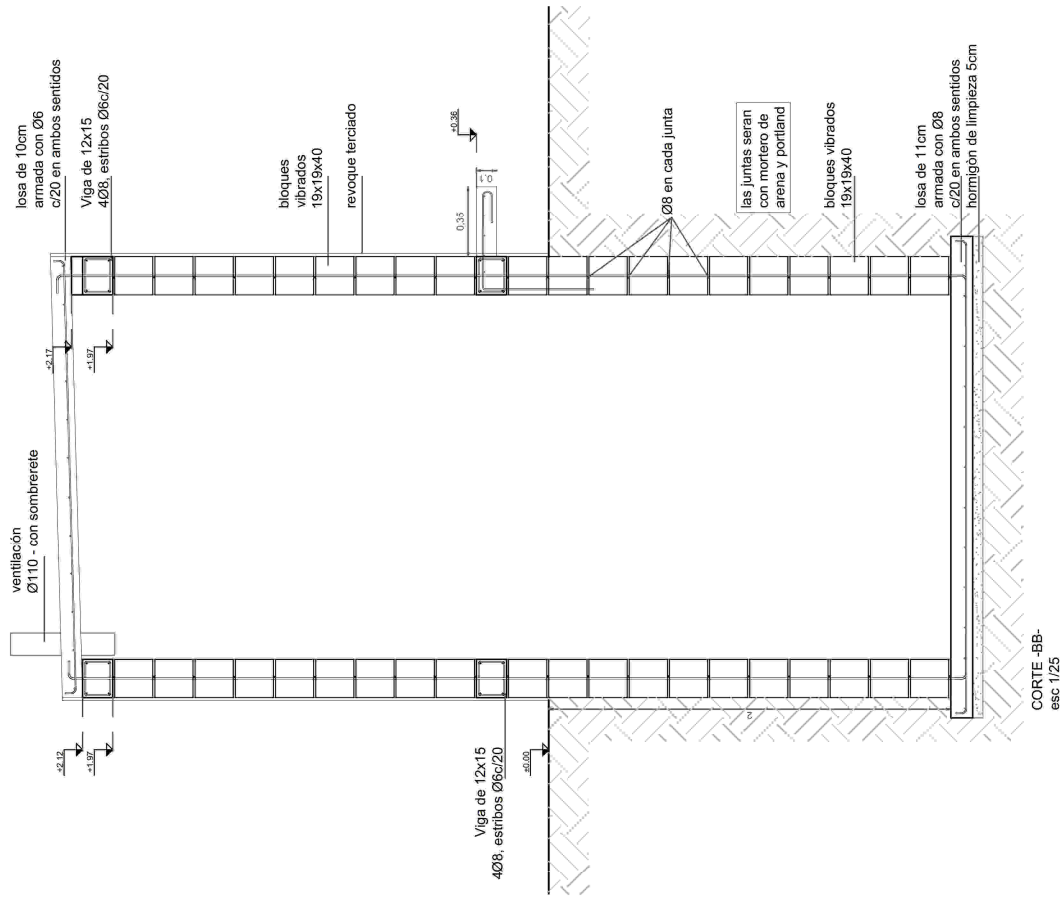
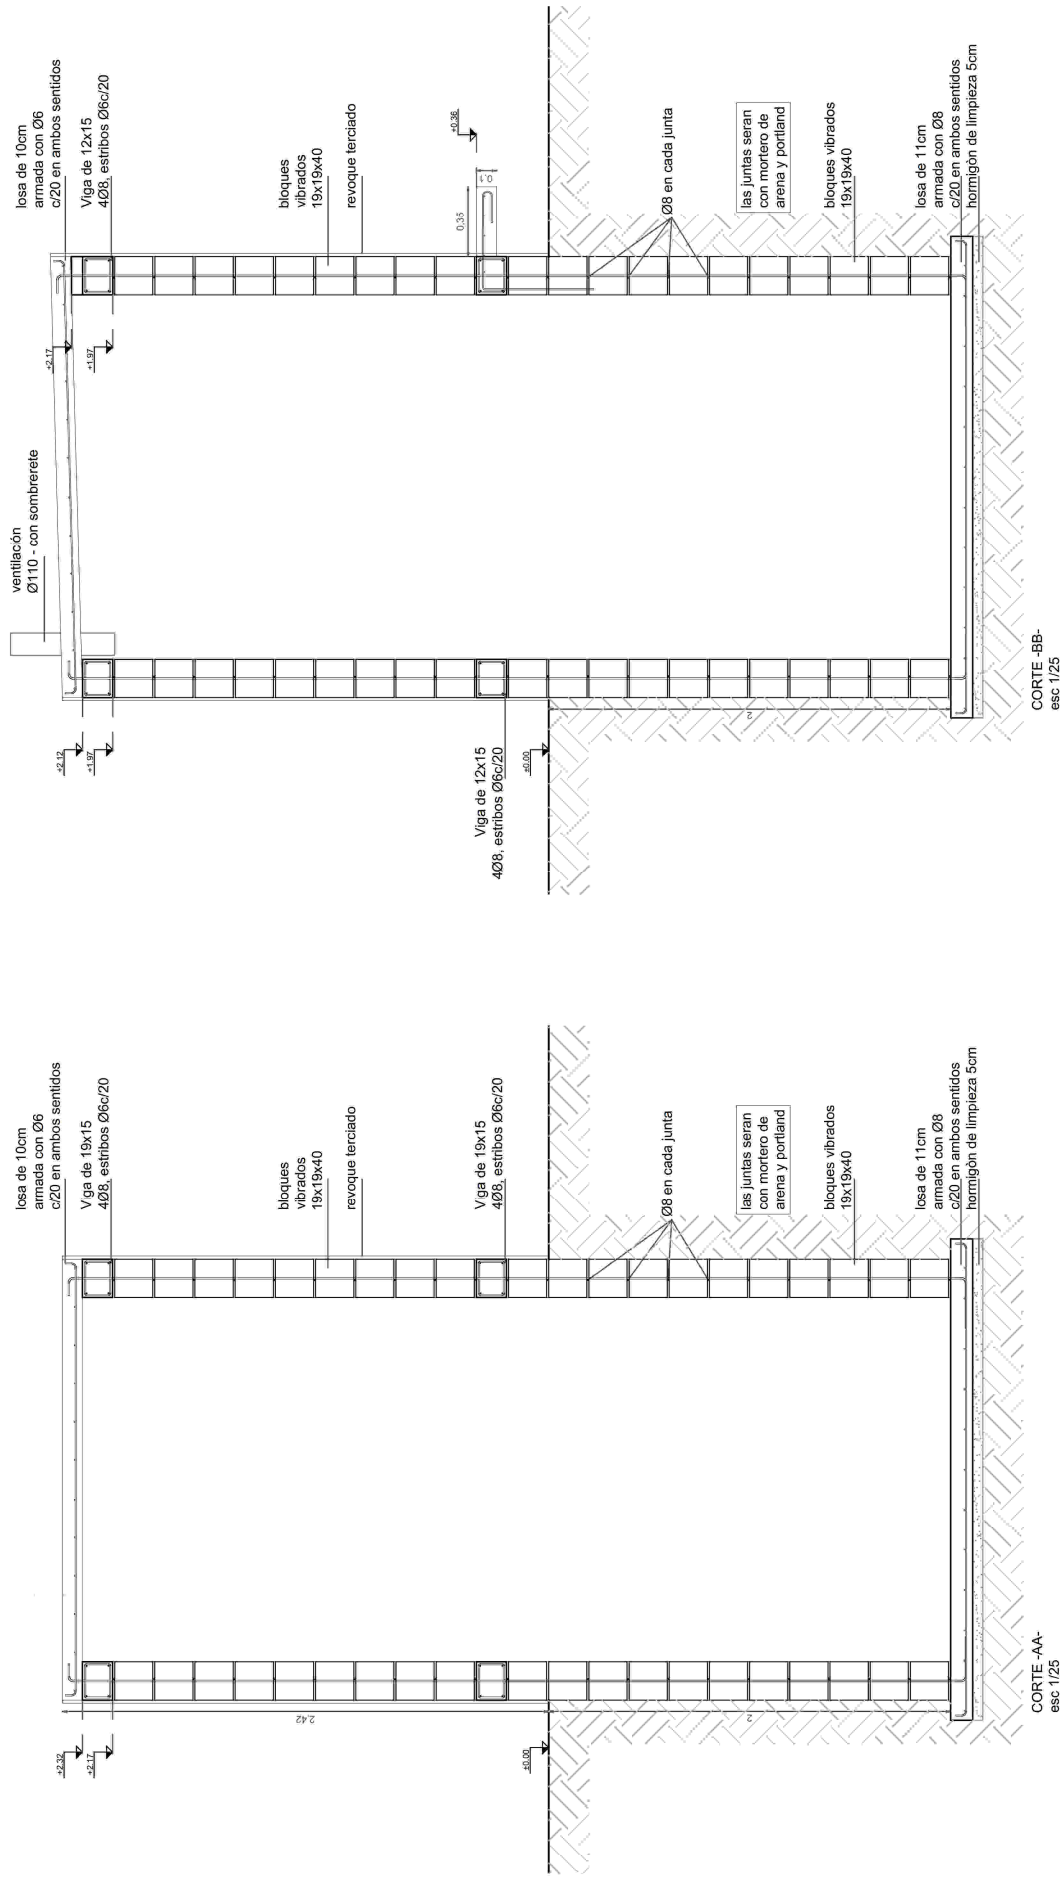


## ARQUITECTURA NECRÓPOLIS



ESCALA: 1/25

PLANO: CORTES

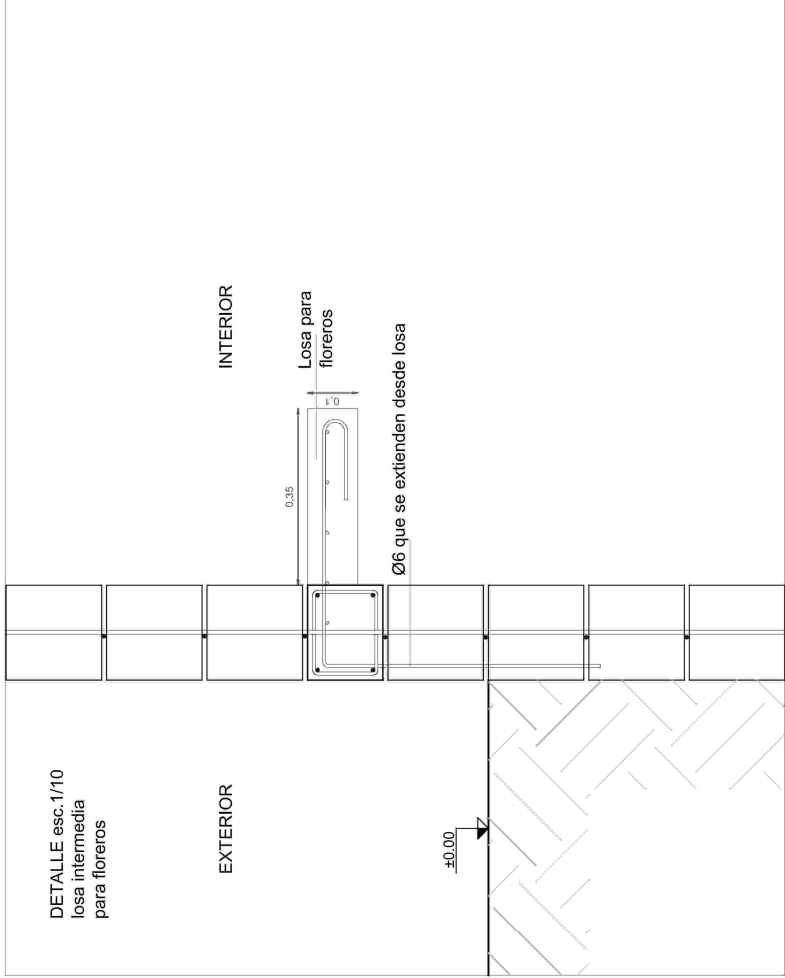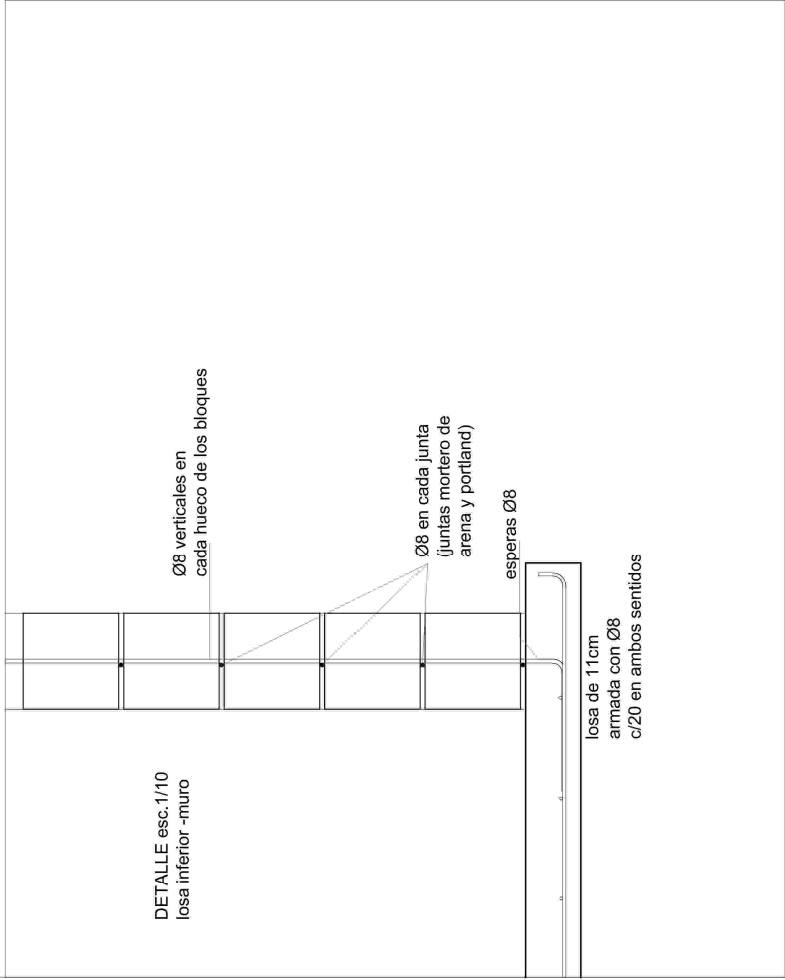

|                         |                |         |           |
|-------------------------|----------------|---------|-----------|
| ARQUITECTURA NECRÓPOLIS |                | IC      |           |
| Proyecto:               | OSARIO GENERAL | LAMINA: | A03       |
| Ubicación:              | -              | ESCALA: | 1/10      |
| PLANO :                 | DETALLES       | FECHA:  | mayo 2018 |