

ARQUITECTURA NECRÓPOLIS


Proyecto: Baños Públicos

Ubicación: Cementerio de San Jacinto


PLANO: Ubicación




LAMINA: U01
ESCALA: 1/500
FECHA: junio 2018

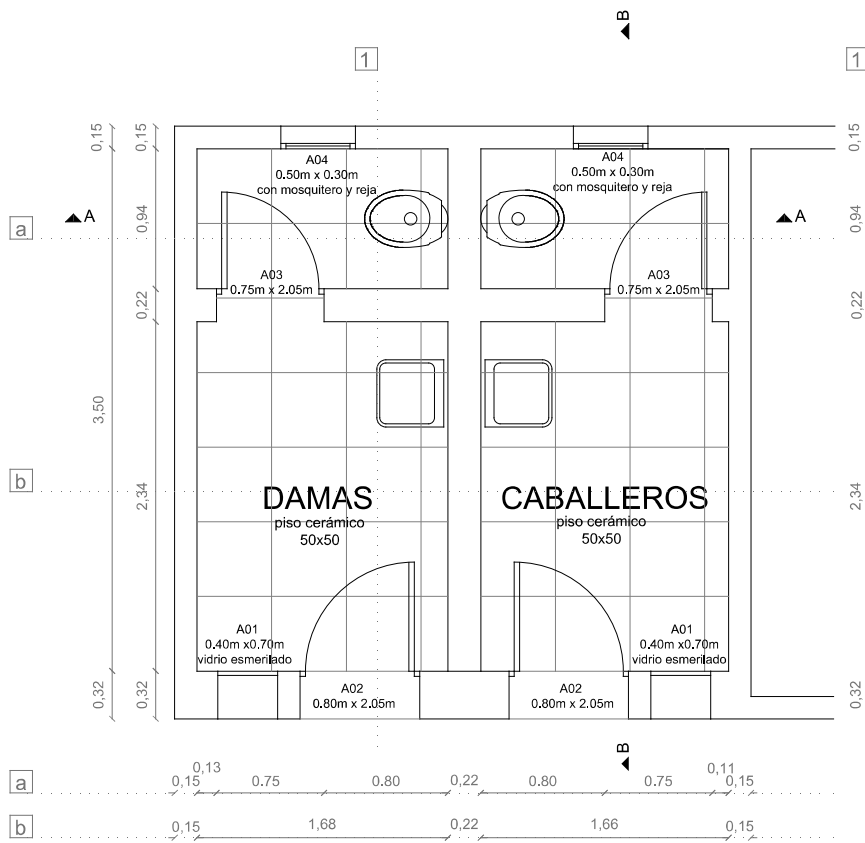

ARQUITECTURA NECRÓPOLIS		
Proyecto:	Baños Públicos	
Ubicación:	Cementerio de San Jacinto	
PLANO:	Albañilería - Planta	LAMINA: A01 ESCALA: 1/25 FECHA: junio 2018

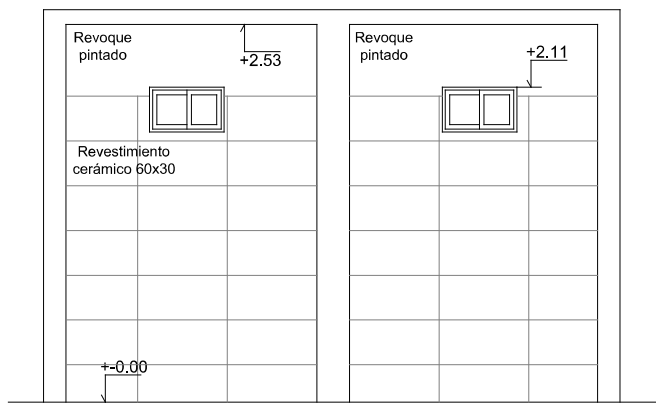

CORTE AA



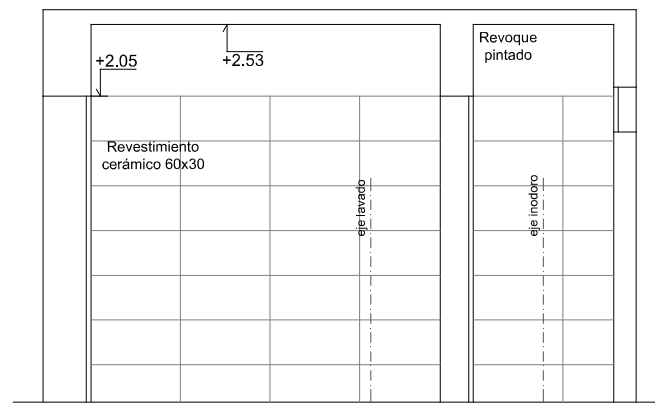


CORTE BB

ARQUITECTURA NECRÓPOLIS		
Proyecto:	Baños Públicos	
Ubicación:	Cementerio de San Jacinto	LAMINA: A02
PLANO :	Albañilería - Cortes	ESCALA: 1/25
		FECHA: junio 2018

Revoque
pintado

+2.05

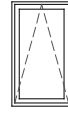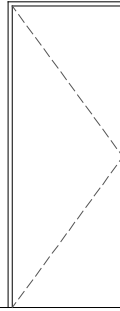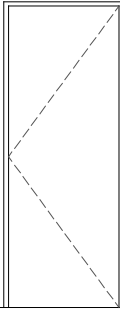

FACHADA

ARQUITECTURA NECRÓPOLIS


Proyecto: Baños Públicos


Ubicación: Cementerio de San Jacinto


PLANO : Albañilería - Fachada




LAMINA: A03
ESCALA: 1/25
FECHA: junio 2018

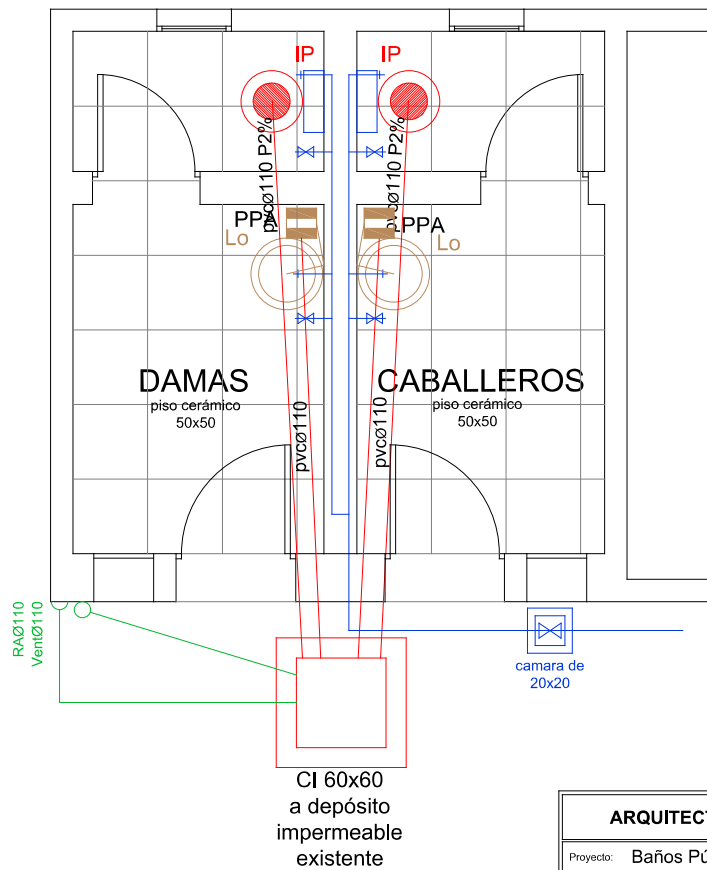

ARQUITECTURA NECRÓPOLIS		
Proyecto:	Baños Públicos	
Ubicación:	Cementerio de San Jacinto	
PLANO :	Sanitaria	LAMINA: S01 ESCALA: 1/25 FECHA: junio 2018

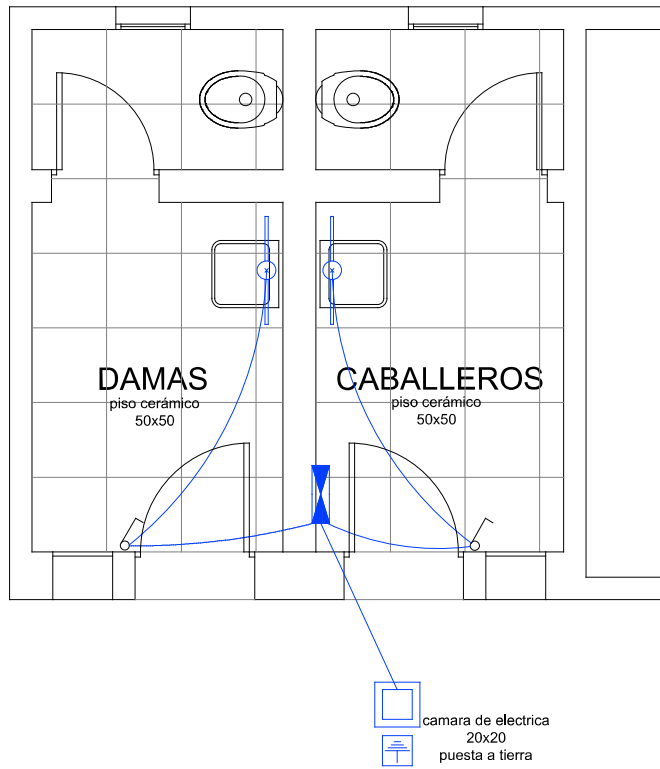

ARQUITECTURA NECRÓPOLIS		
Proyecto:	Baños Públicos	
Ubicación:	Cementerio de San Jacinto	
PLANO :	Eléctrica	LAMINA: EI01 ESCALA: 1/25 FECHA: junio 2018