




IV

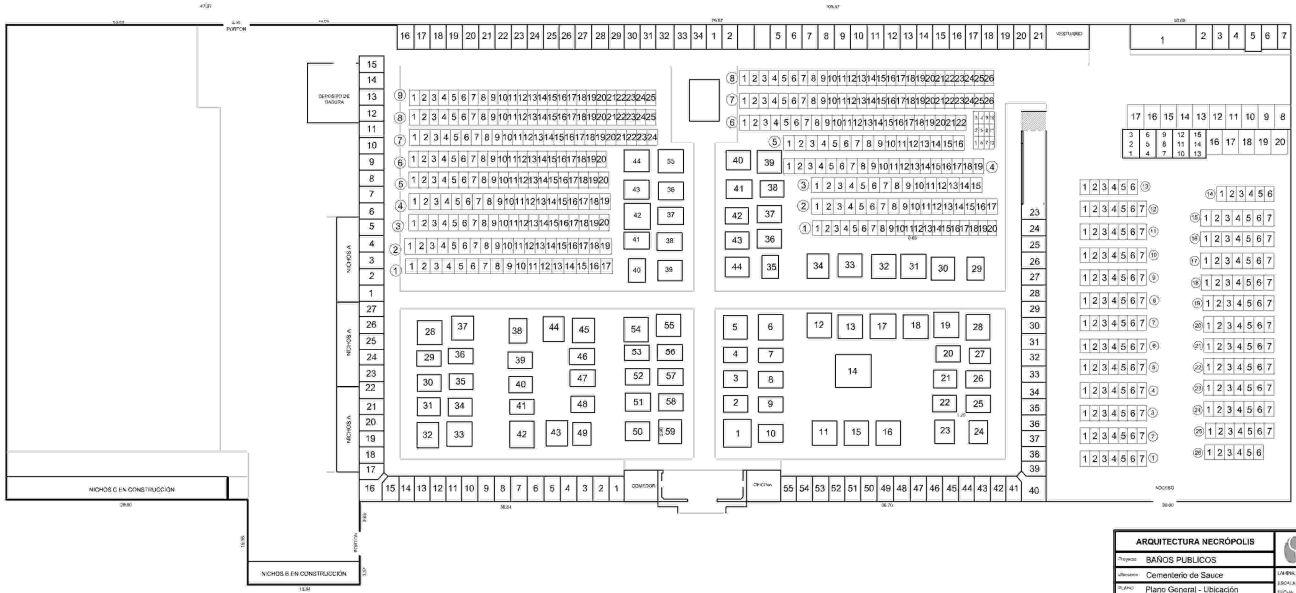


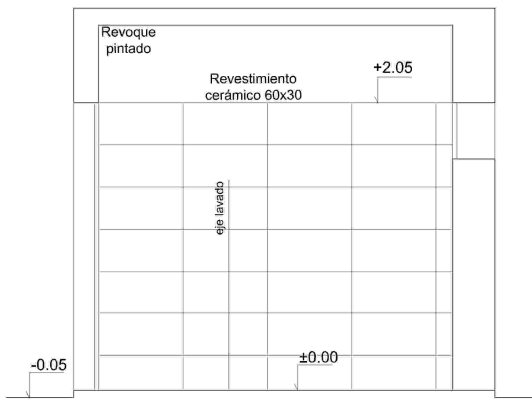


CORTE AA

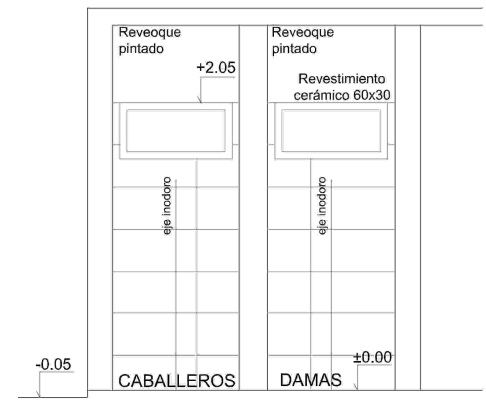


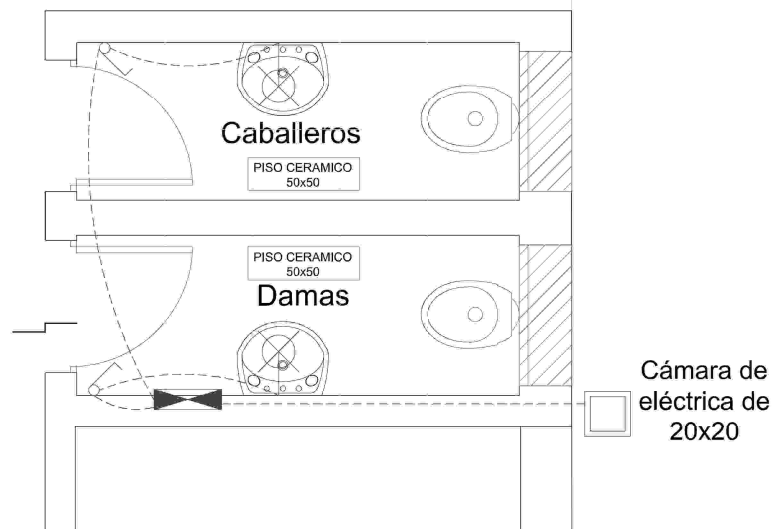
CORTE BB

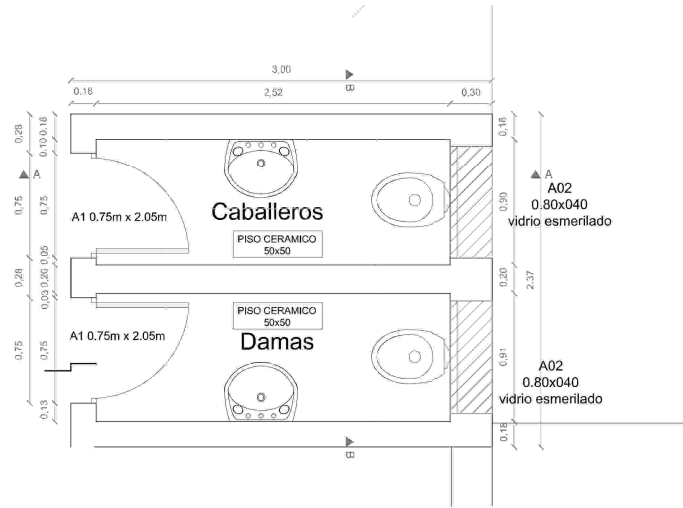


ARQUITECTURA NECRÓPOLIS		IC
Proyecto:	SS-HH	
Ubicación:	Cementerio de Sauce	LAMINA: A01
PLANO:	Planta - Alzados	ESCALA: 1/25
		FECHA: junio 2018

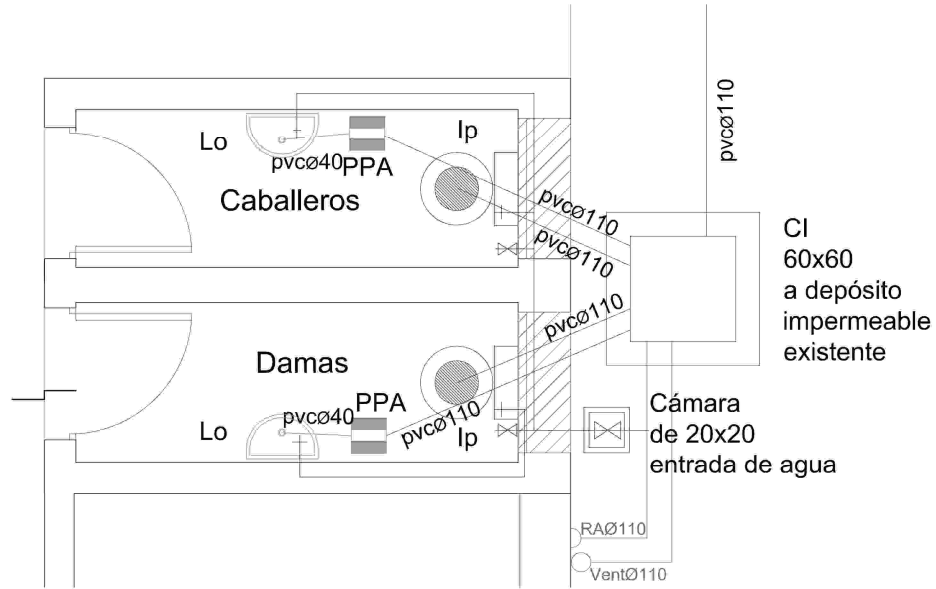

ARQUITECTURA NECRÓPOLIS		
Proyecto:	SS-HH	
Ubicación:	Cementerio de Sauce	
PLANO:	Sanitaria	
		LAMINA: S01 ESCALA: 1/20 FECHA: junio 2018



ARQUITECTURA NECRÓPOLIS		
Proyecto:	SS-HH	
Ubicación:	Cementerio de Sauce	
PLANO :	Eléctrica	LAMINA: EI01 ESCALA: 1/20 FECHA: junio 2018