
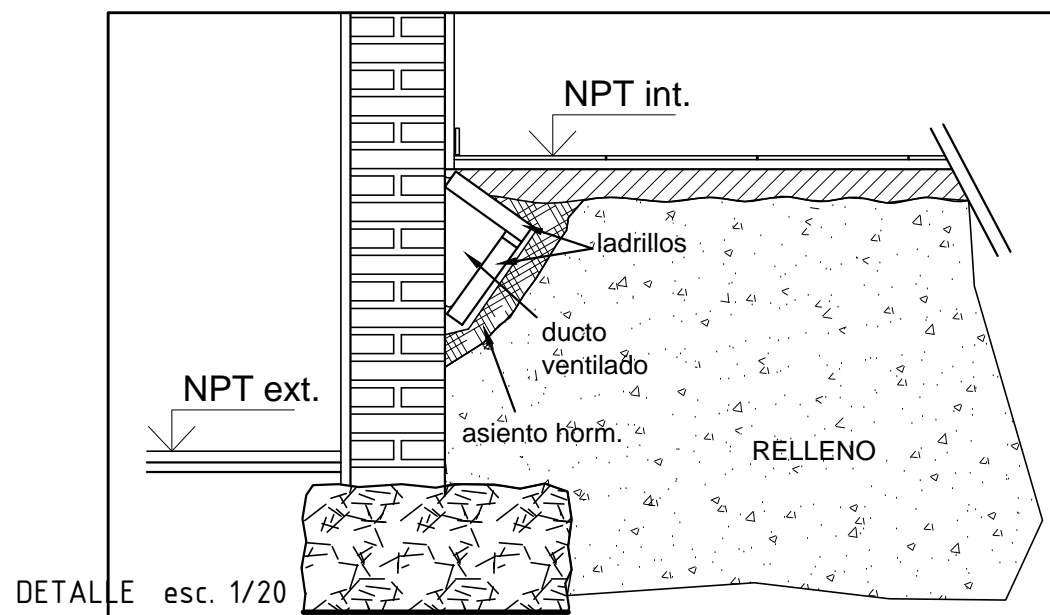


PLANTA VENTILACIÓN DE CIMIENTOS

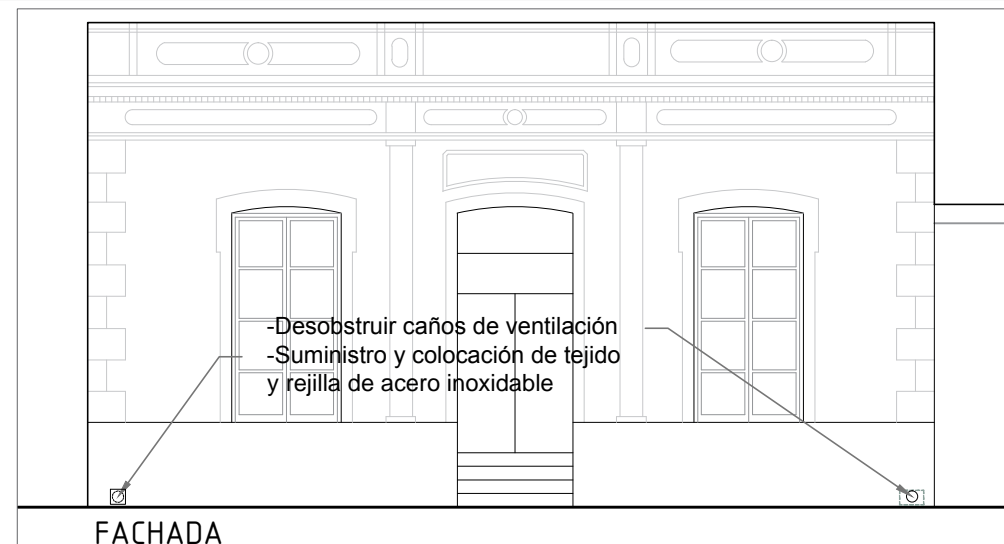

NOTA:

TODAS LAS MEDIDAS SERÁN RECTIFICADAS EN OBRA

GERENCIA ARQUITECTURA

SECTOR ARQUITECTURA INTERIOR ZONA 2

OBRA:

J. BATLLE y ORDÓÑEZ

CONTIENE:

PLANTA CIMIENTOS VENTILADOS

ESCALA

1/100-1/20

PROYECTO

Arq. P. Agresta

DIBUJO

P. Agresta

ARCHIVO

CODIGO

FECHA

2018

lámina

antel

A04