
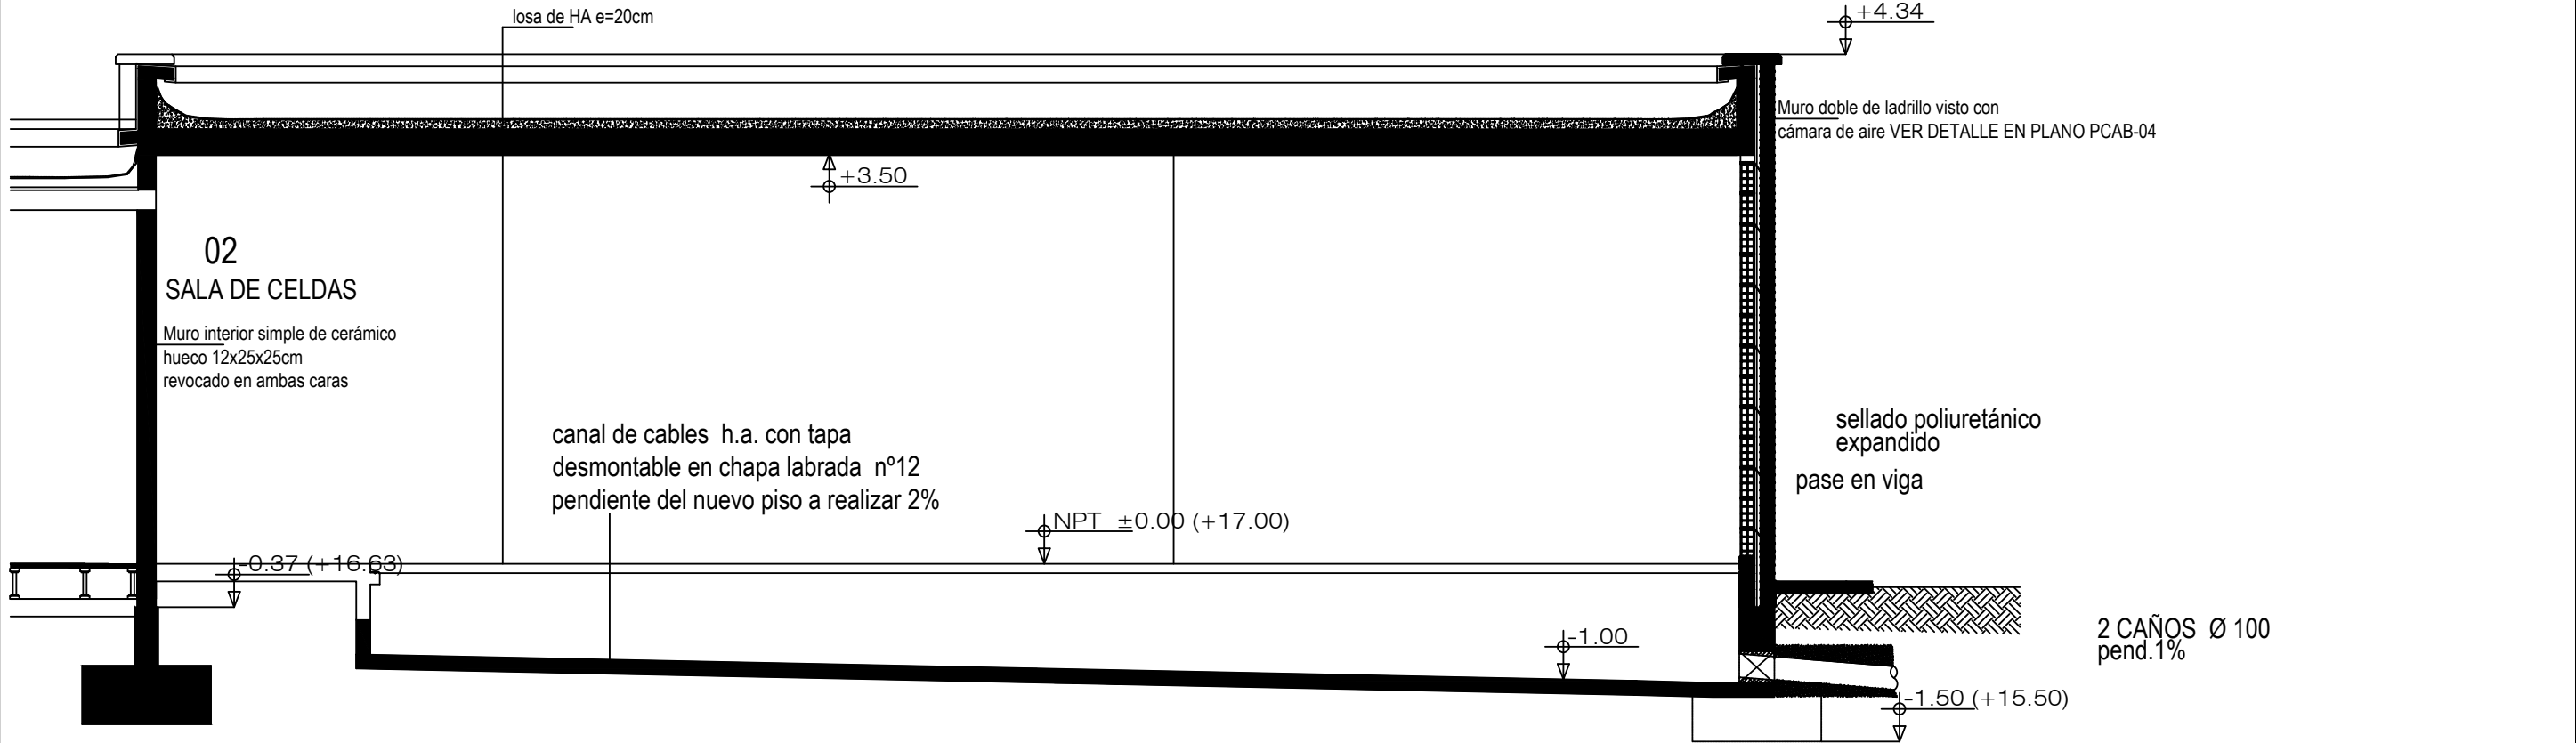


1	2	3	4	5	6	7	8	9	10	11	12	13	14	15	16	17	18	19	20	21	22	23	24	25	26	27	28	29	30	31	32	33	34	35	36	37	38
---	---	---	---	---	---	---	---	---	----	----	

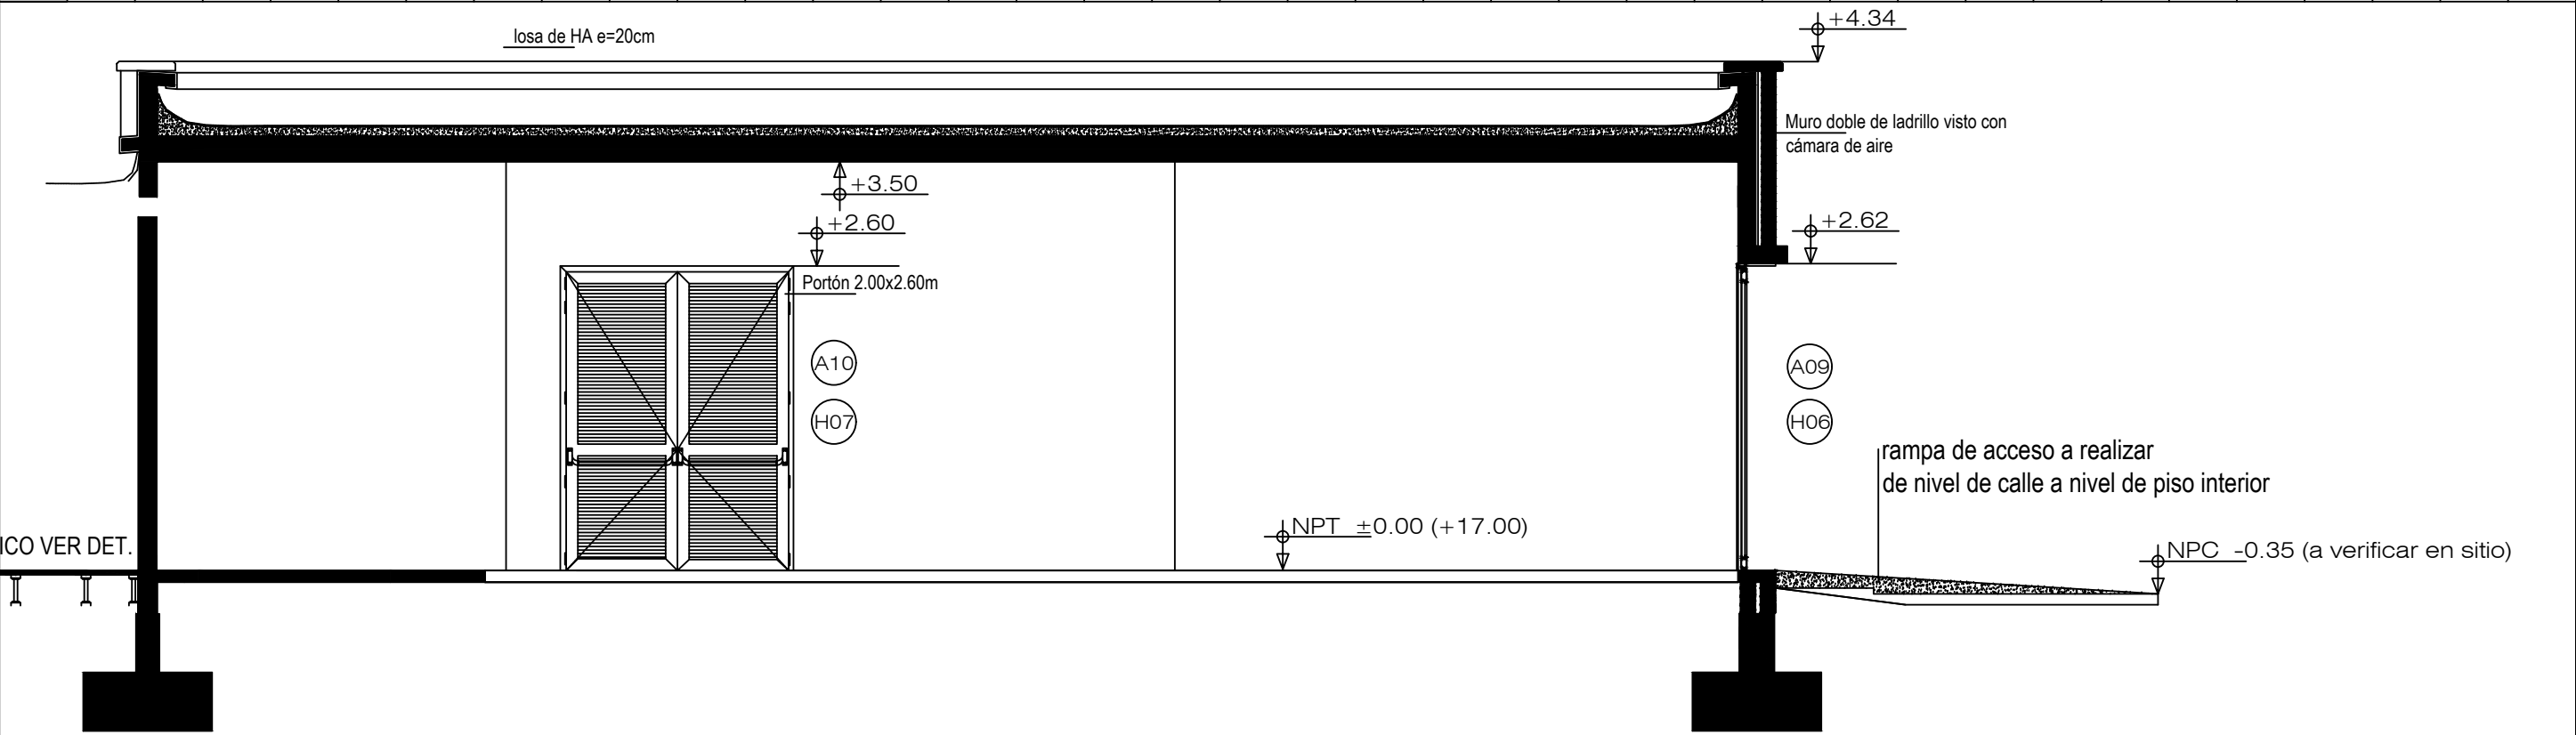

REV	FECHA	DESCRIPCION	APROBADO	EMPRESA	PROYECTADO: Victor Shaw	PLANO:	HOJA:	SIGUE:	REV:
A	03/2020	EMISION ORIGINAL - VALIDO SOLO PARA COTIZACION			DIBUJADO: Juvenal Laso	CORTES	02	-	A
					APROBADO:				
					ARCH: SSEE PPE-002				