



ARMADURA LOSETAS

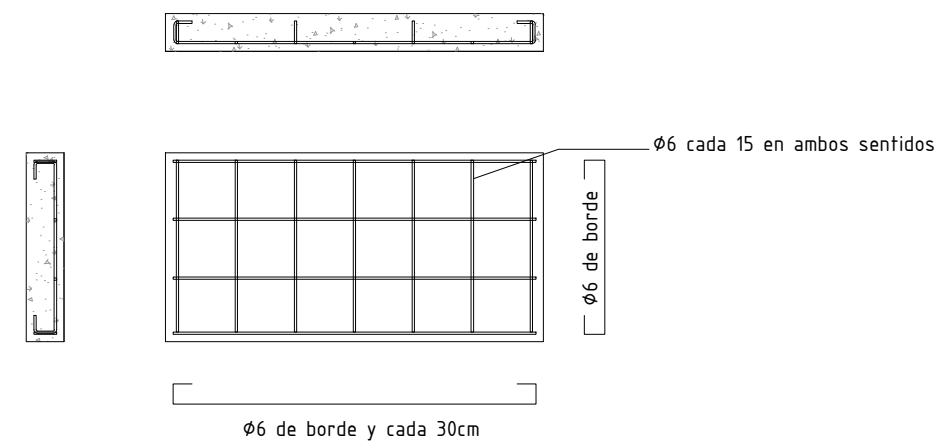

ARMADURA PLATEA

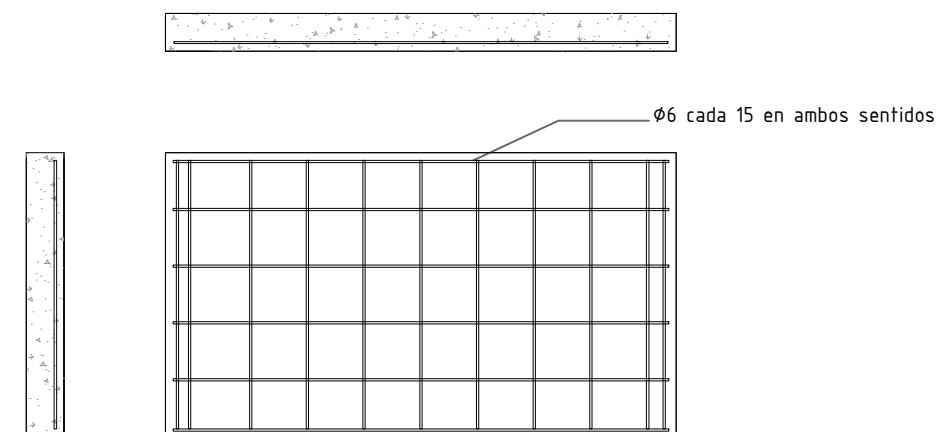

NOTA:
TODAS LAS MEDIDAS SERÁN RECTIFICADAS EN OBRA
NOTA línea 2
NOTA línea 3
NOTA línea 4

GERENCIA ARQUITECTURA SECTOR ARQUITECTURA METROPOLITANA

OBRA: COMPLEJO MANGA - ADECUACIÓN BOMBEROS

CONTIENE: DETALLES NICHOS EXTINTORES NE

ESCALA
1/20

PROYECTO MARINA CARBONE

DIBUJO M. CARBONE

ARCHIVO CODIGO

FECHA 06/2020