



PLANO SECTOR CENTRAL - DEPÓSITO
ESC. 1:500

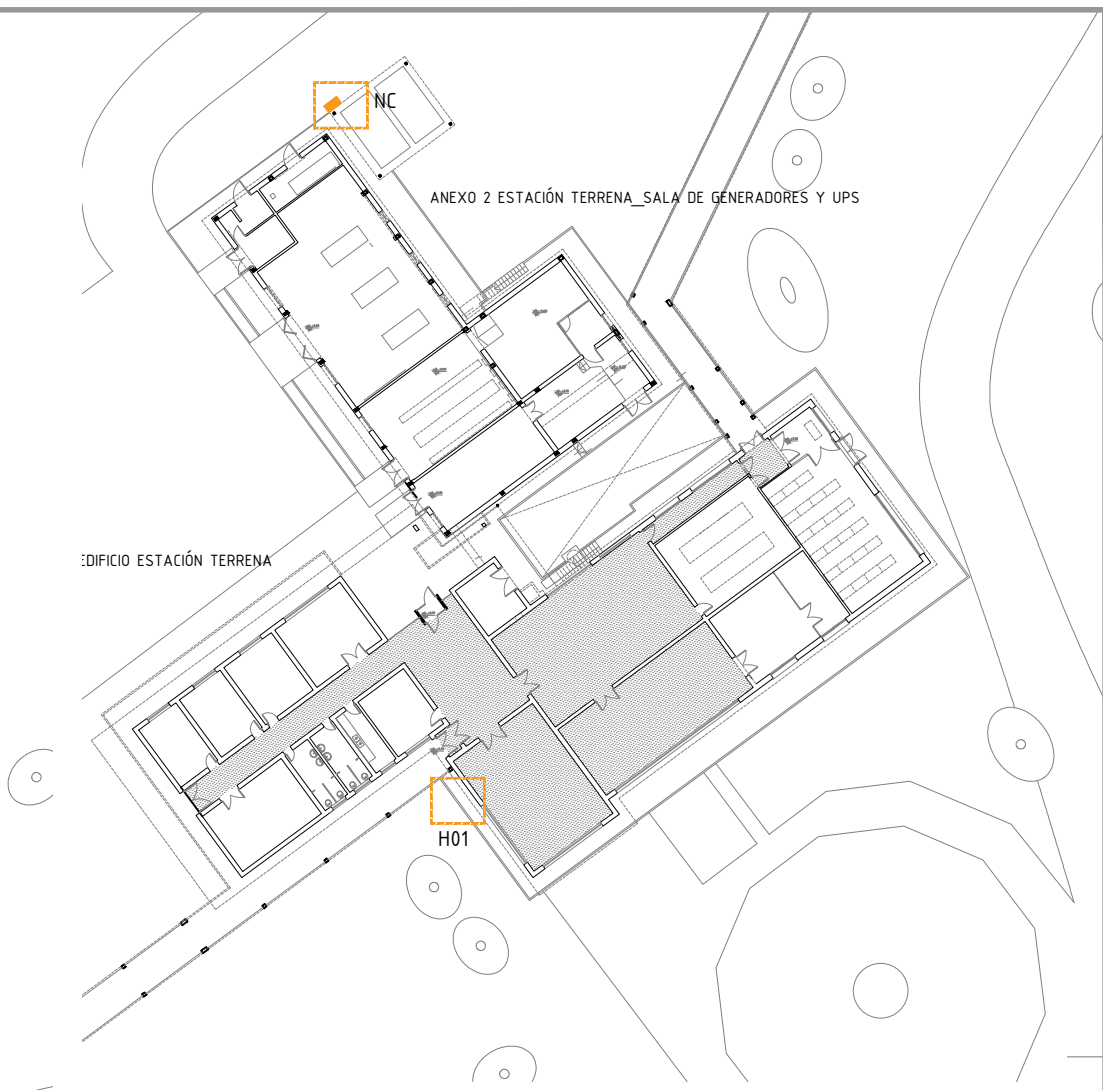

PLANO SECTOR ESTACIÓN TERRENA
ESC. 1:500

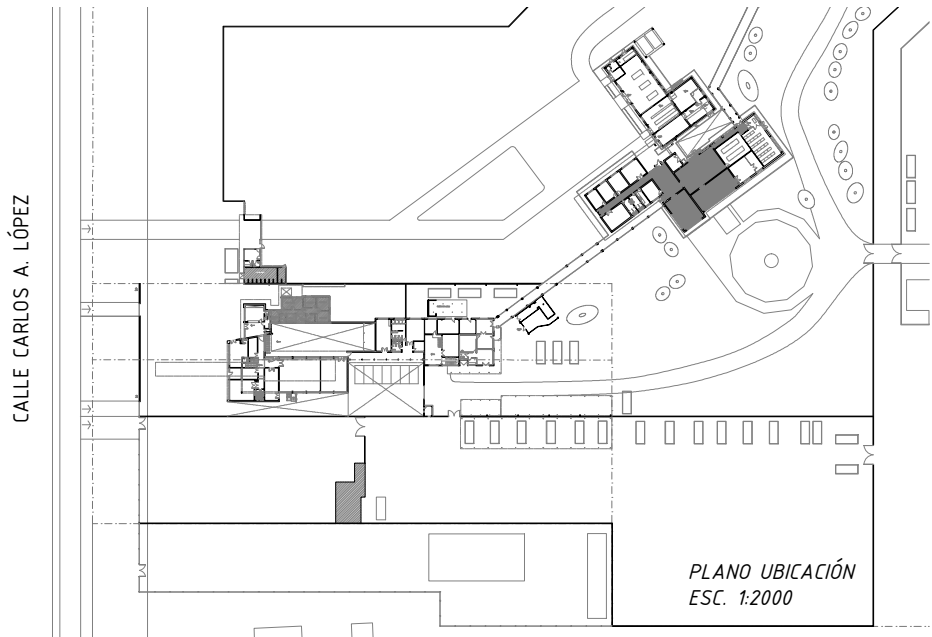

PLANO UBICACIÓN
ESC. 1:2000

NOTA:
TODAS LAS MEDIDAS SERÁN RECTIFICADAS EN OBRA
NOTA línea 2
NOTA línea 3
NOTA línea 4

GERENCIA ARQUITECTURA				SECTOR ARQUITECTURA METROPOLITANA		<div>antel</div> <div>lámina</div> <div>A01</div>
OBRA:		COMPLEJO MANGA - ADECUACIÓN BOMBEROS				
CONTIENE:		PLANO UBICACIÓN		ESCALA 1/500-1/2000		
PROYECTO	MARINA CARBONE	DIBUJO	M. CARBONE	ARCHIVO	CODIGO	
				FECHA	06/2020	