



VISTA FRONTAL


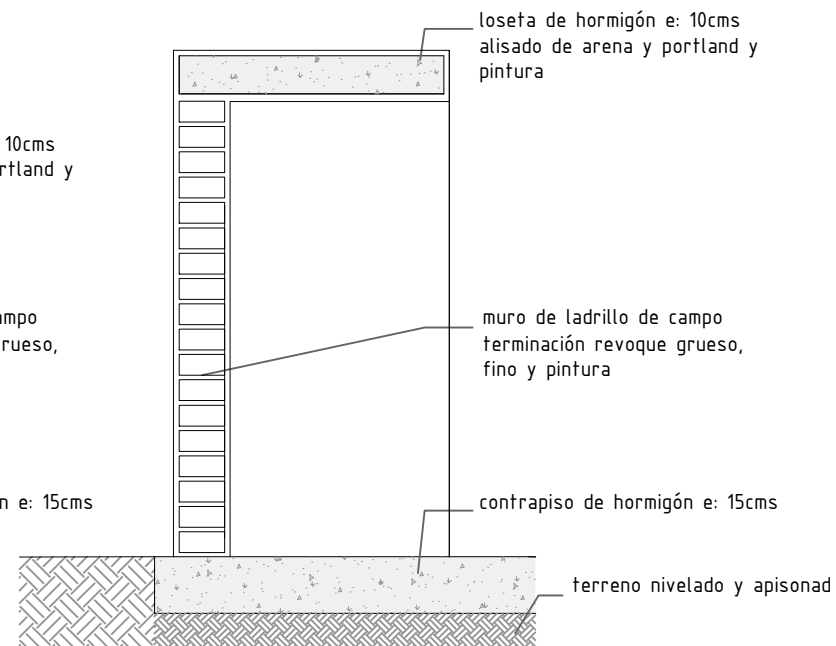


CORTE

ARMADURA LOSETAS

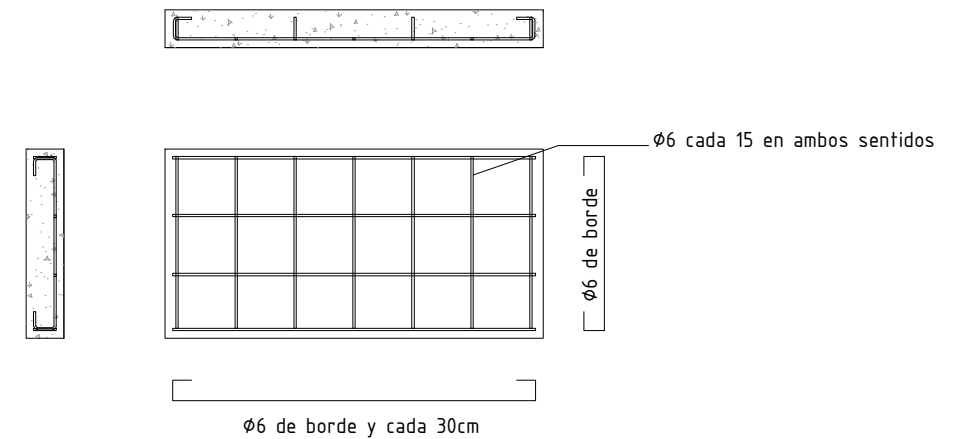

ARMADURA PLATEA

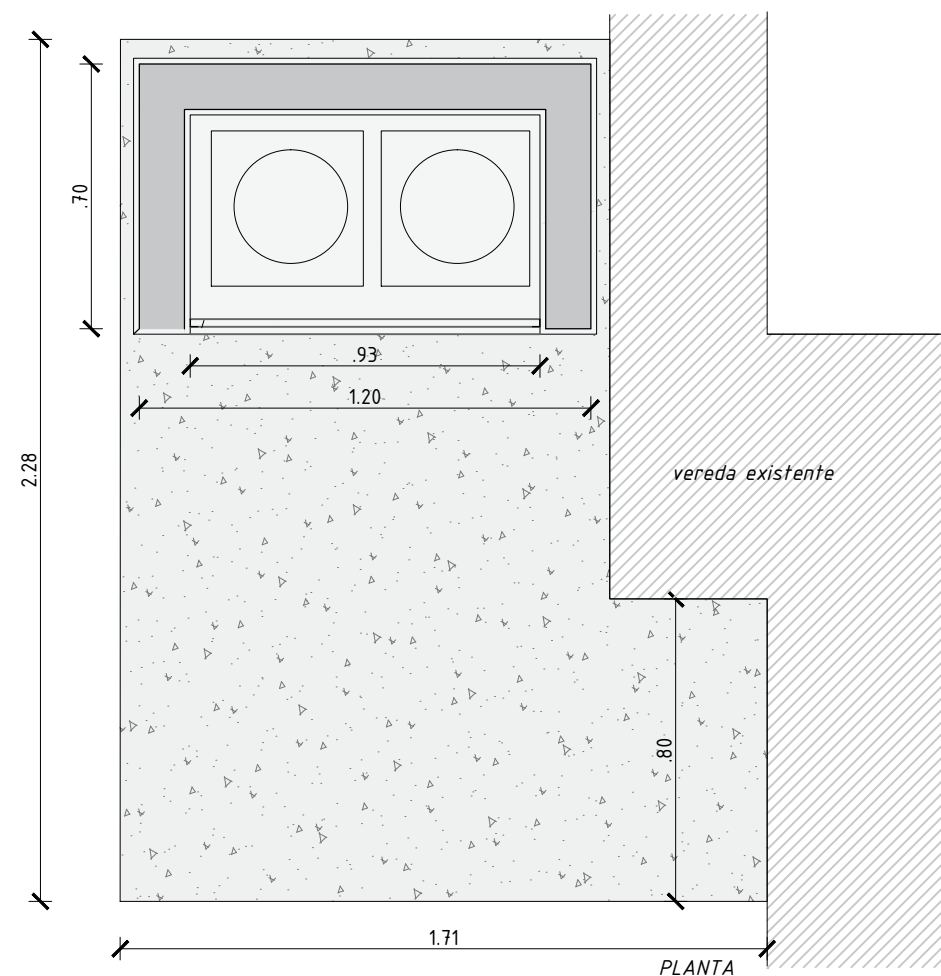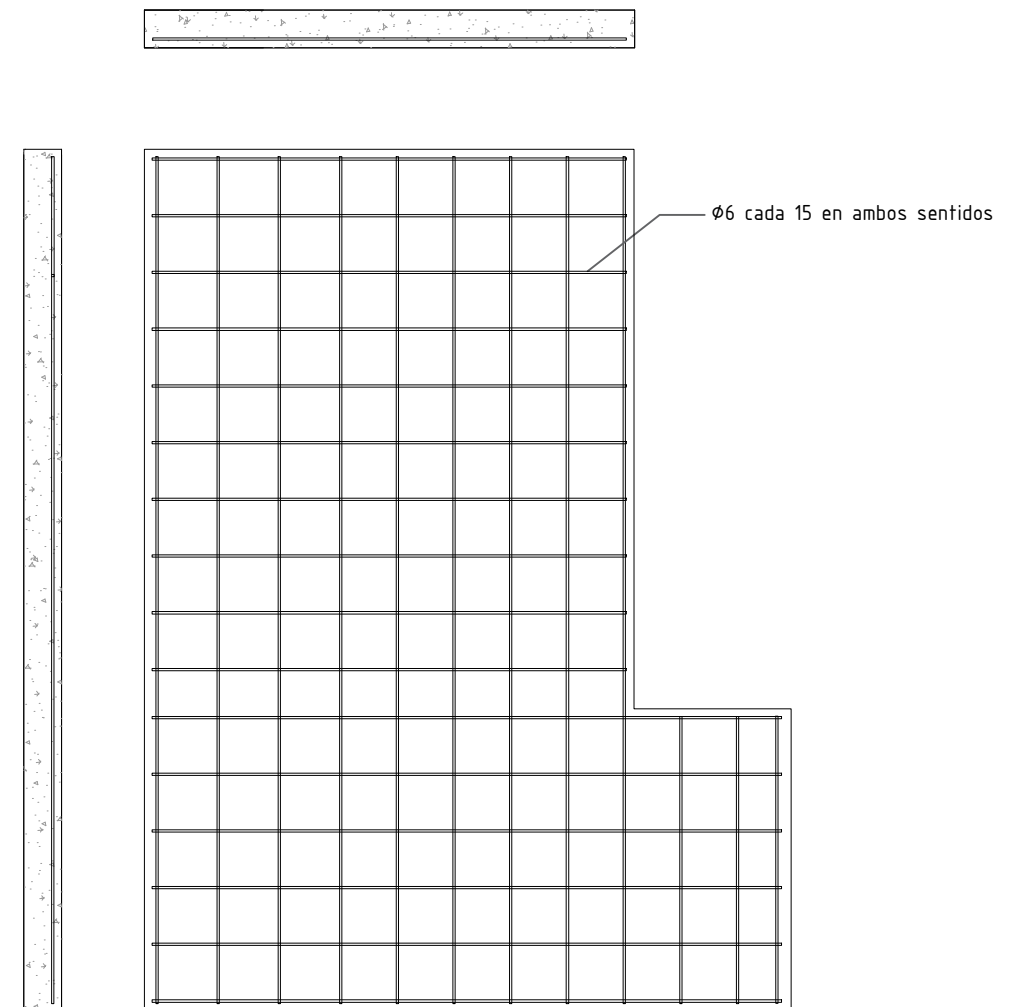

PLANTA

NOTA:  
TODAS LAS MEDIDAS SERÁN RECTIFICADAS EN OBRA  
NOTA línea 2  
NOTA línea 3  
NOTA línea 4

GERENCIA ARQUITECTURA		SECTOR ARQUITECTURA METROPOLITANA	
OBRA:		COMPLEJO MANGA - ADECUACIÓN BOMBEROS	
CONTIENE:		DETALLES NICHOS CARRO CON EXTINTORES	ESCALA 1/20
PROYECTO	MARINA CARBONE	DIBUJO	M. CARBONE
ARCHIVO	CODIGO	FECHA	06/2020