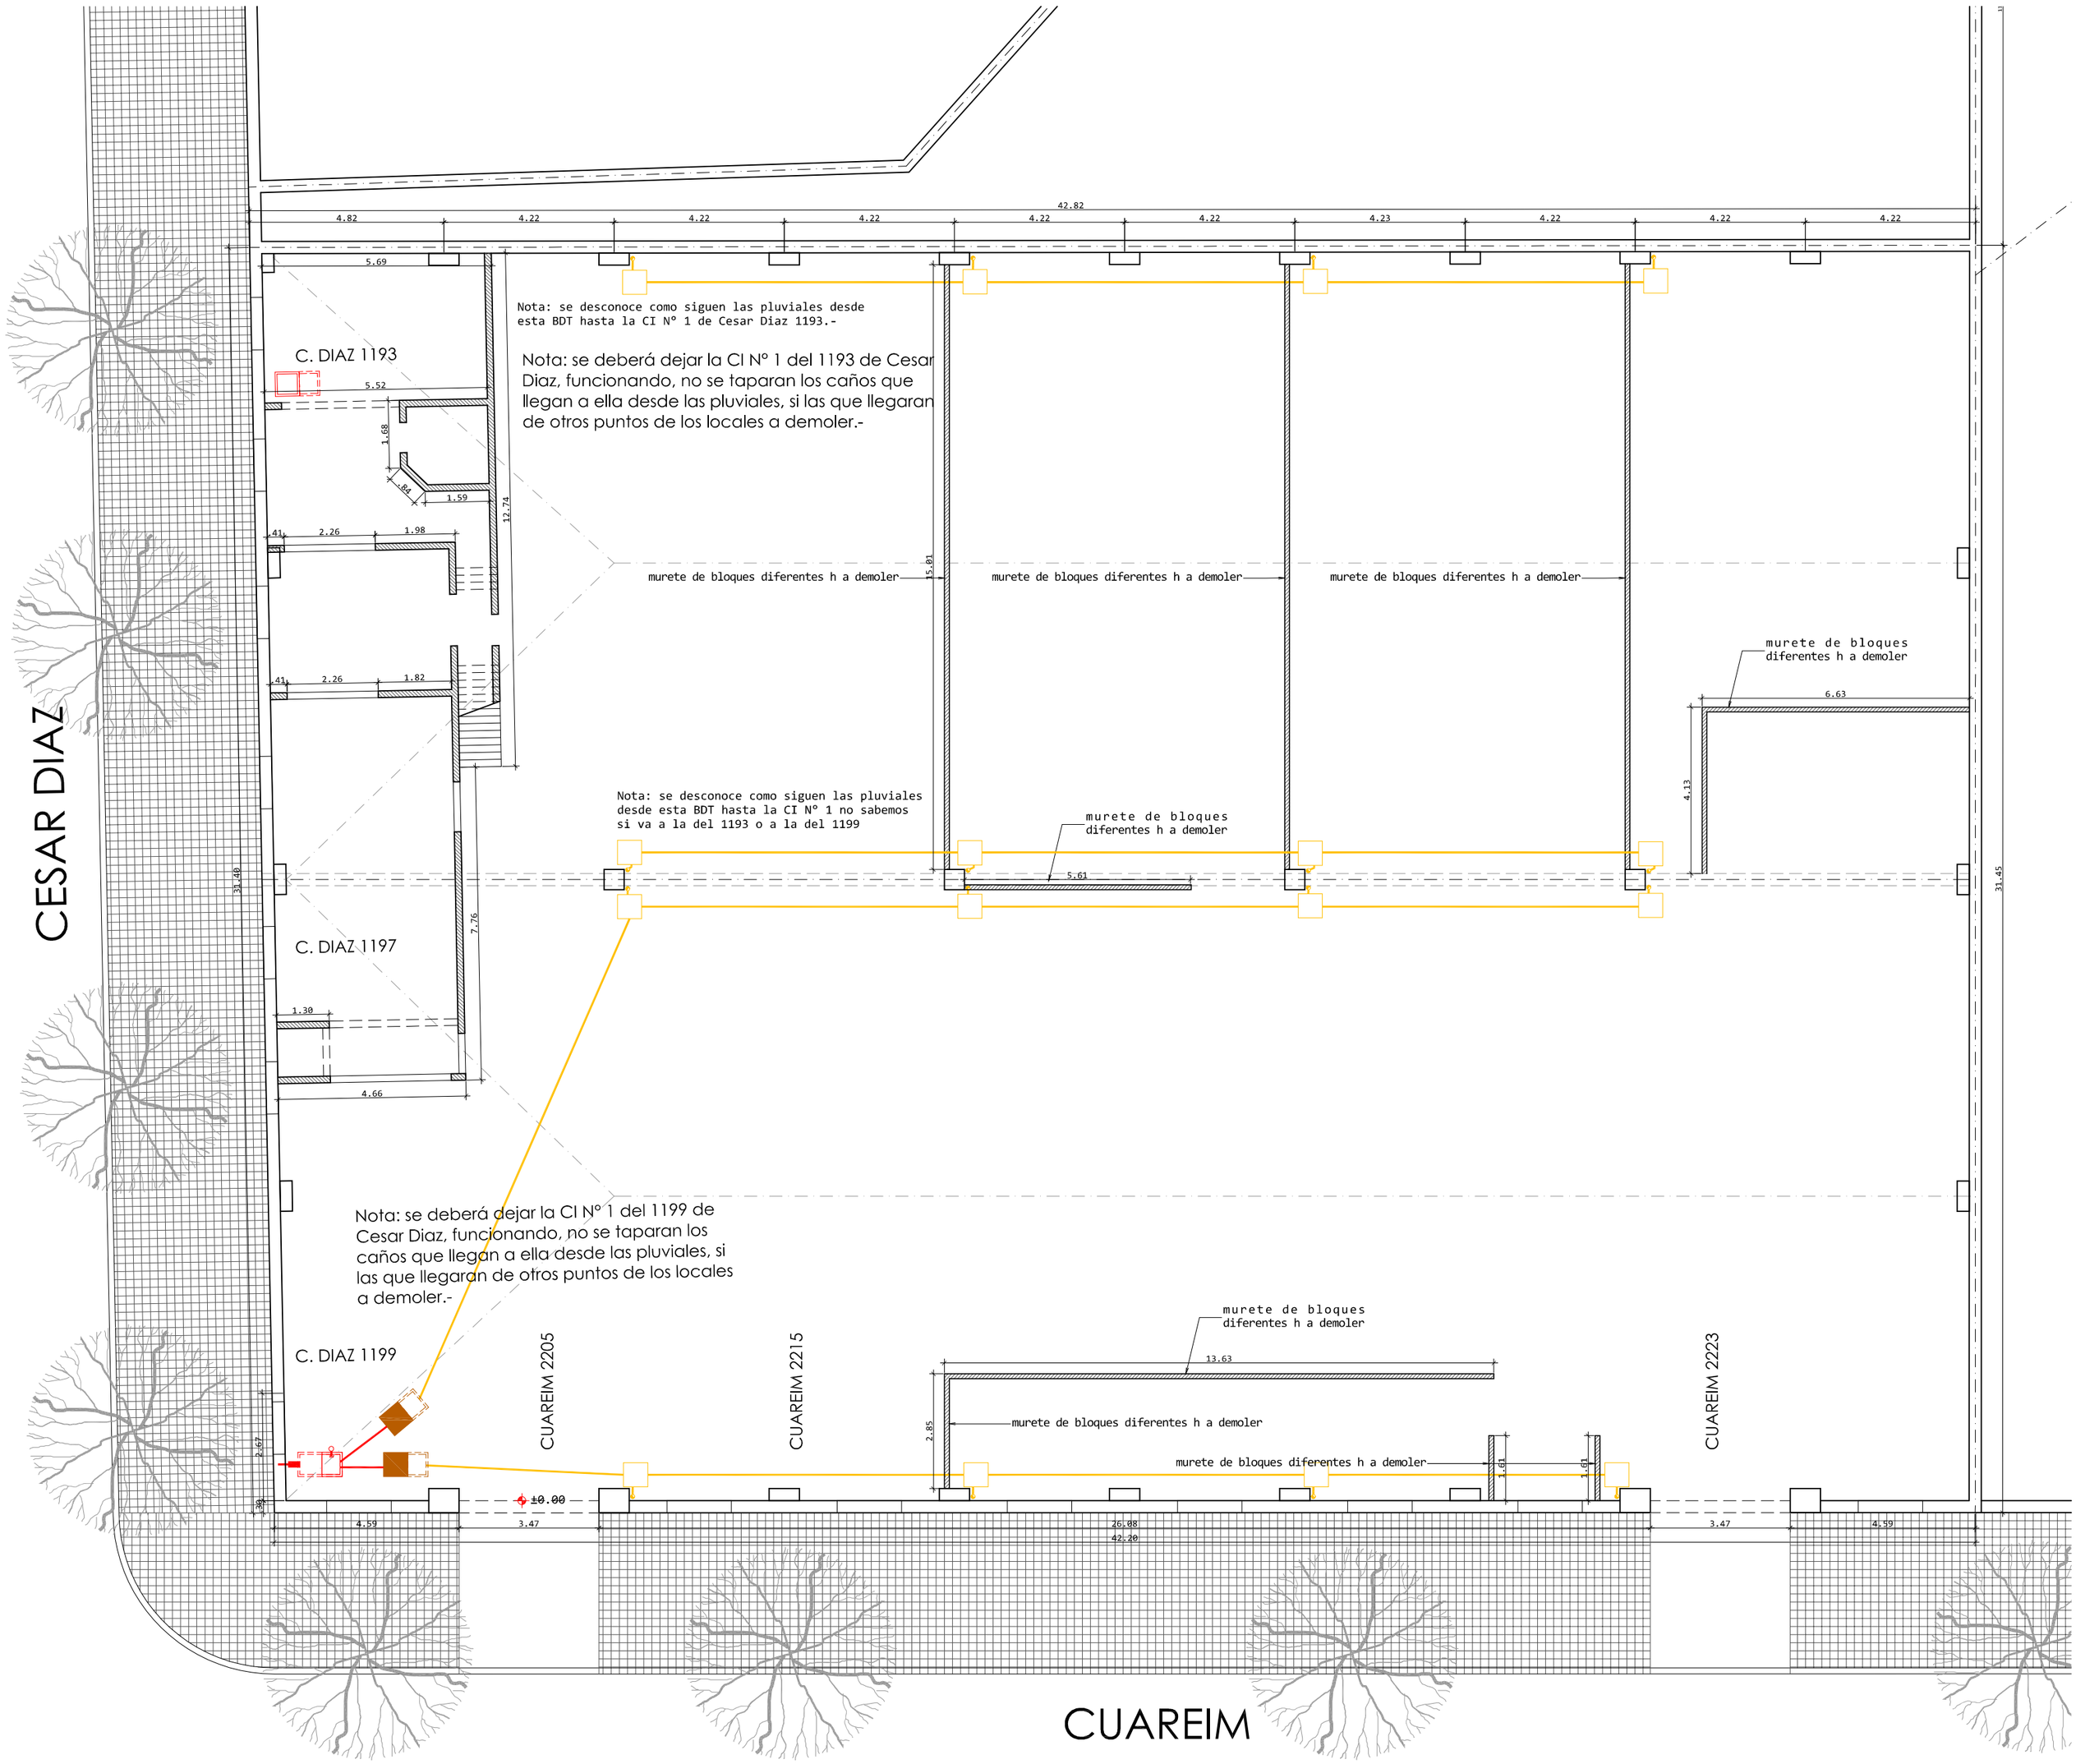

planta planta baja esc.: 1/125

FUTURO LOCAL PARA CE.CAP. DIS

Cuareim 2205-2215-2223
Cesar Diaz 1193-1197-1199
padrón N°10072
propietario: UTE
régimen: común

INGENIERIACIVIL&ARQUITECTURA
Planificación y Ejecución de Obras Civiles

TEMA: Centro de Capacitación DIS
DEPTO.: MONTEVIDEO
LOCALIDAD: MONTEVIDEO

PLANO N° : PA 6994
SUSTITUYE A: PLANO N° :

CONTIENE: DEMOLICIÓN PLANTA BAJA

DIBUJÓ	E.O.R.G.	V° B°	FECHA:	ESCALAS:
COLABORÓ	arq. F. Core		set 2020	1/125
PROYECTISTA	E.O.R.G.			
JEFE DEPARTAMENTO	arq. Quintero			
SUB-GERENTE	Ing. Vignolo			
ARCHIVO: demolición Centro Capacitación DIS.dwg CARPETA: HUM-MVD-ex Fripur-Y:xxxx-Centro de Capacitación-PN9406-2020-G2				A2

DEPARTAMENTO DE PROYECTOS Y OBRAS DE ARQUITECTURA