


GUAZUBIRÁ

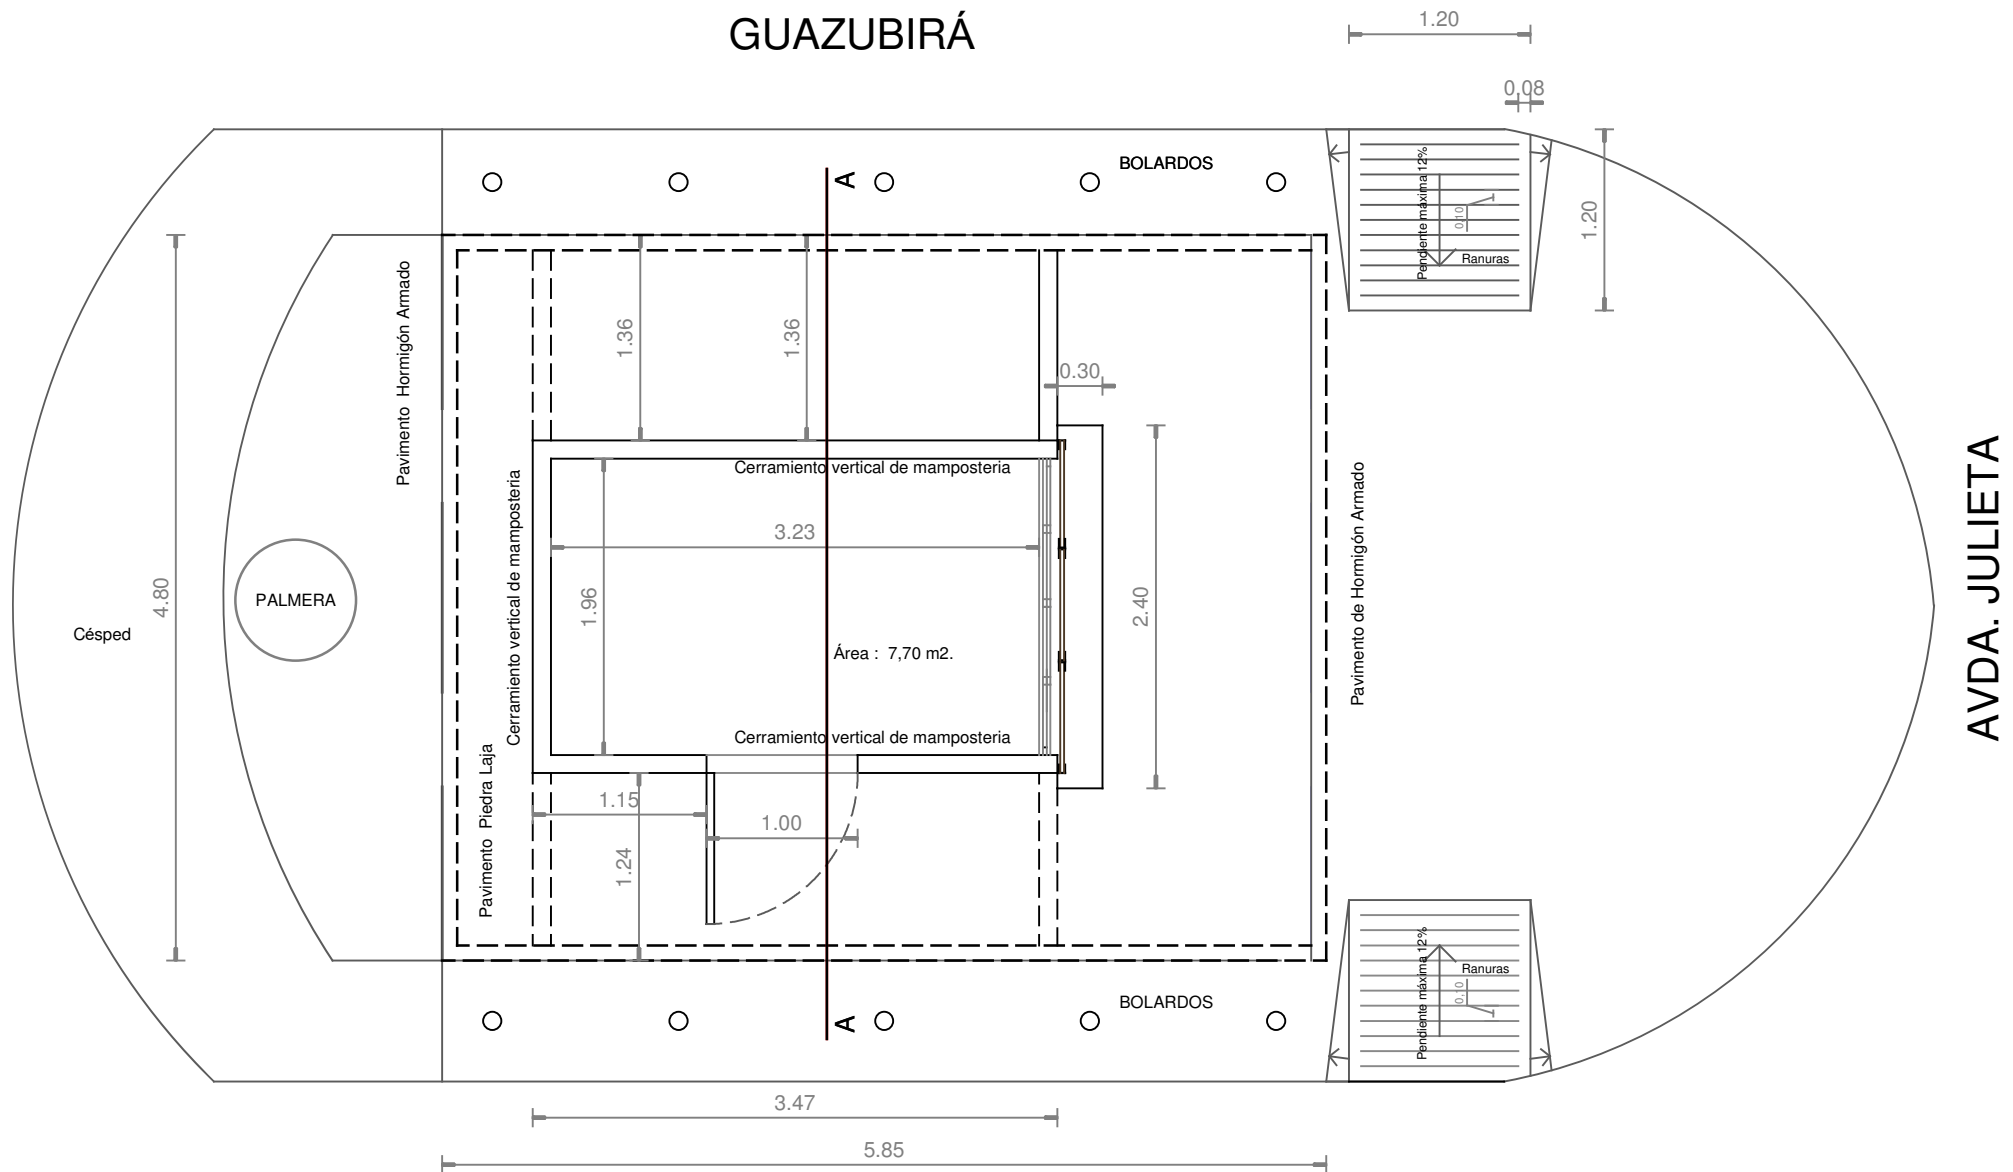

AVDA. JULIETA

INTENDENCIA DE CANELONES
ACONDICIONAMIENTO URBANO

CONTENIDO: Kiosco Salinas - Situacin futura
Planta

TCNICOS:

ESCALA:

1/50

FECHA:

Febrero 2020