



VISTA LATERAL

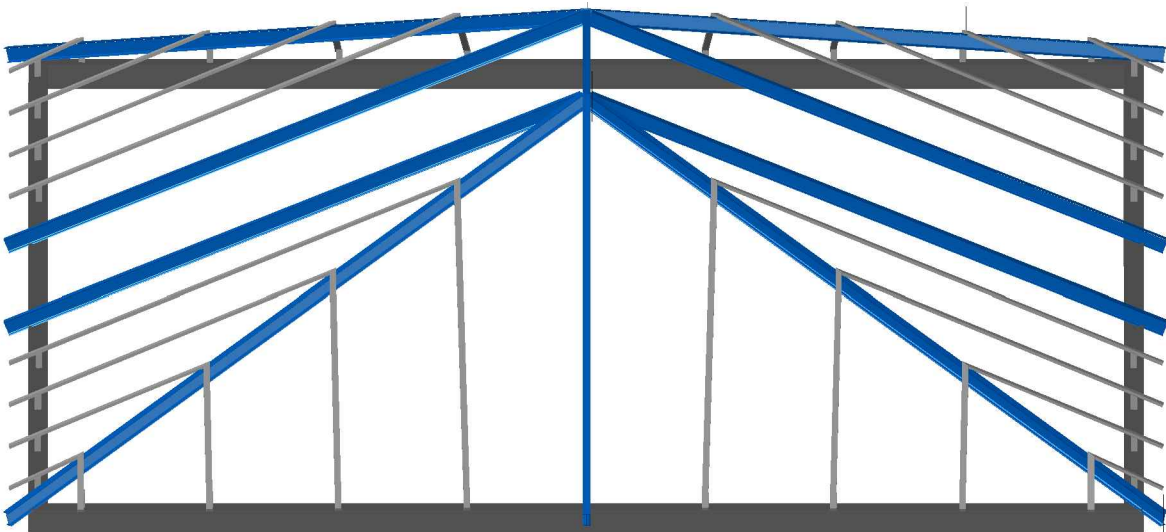

VISTA FRONTAL

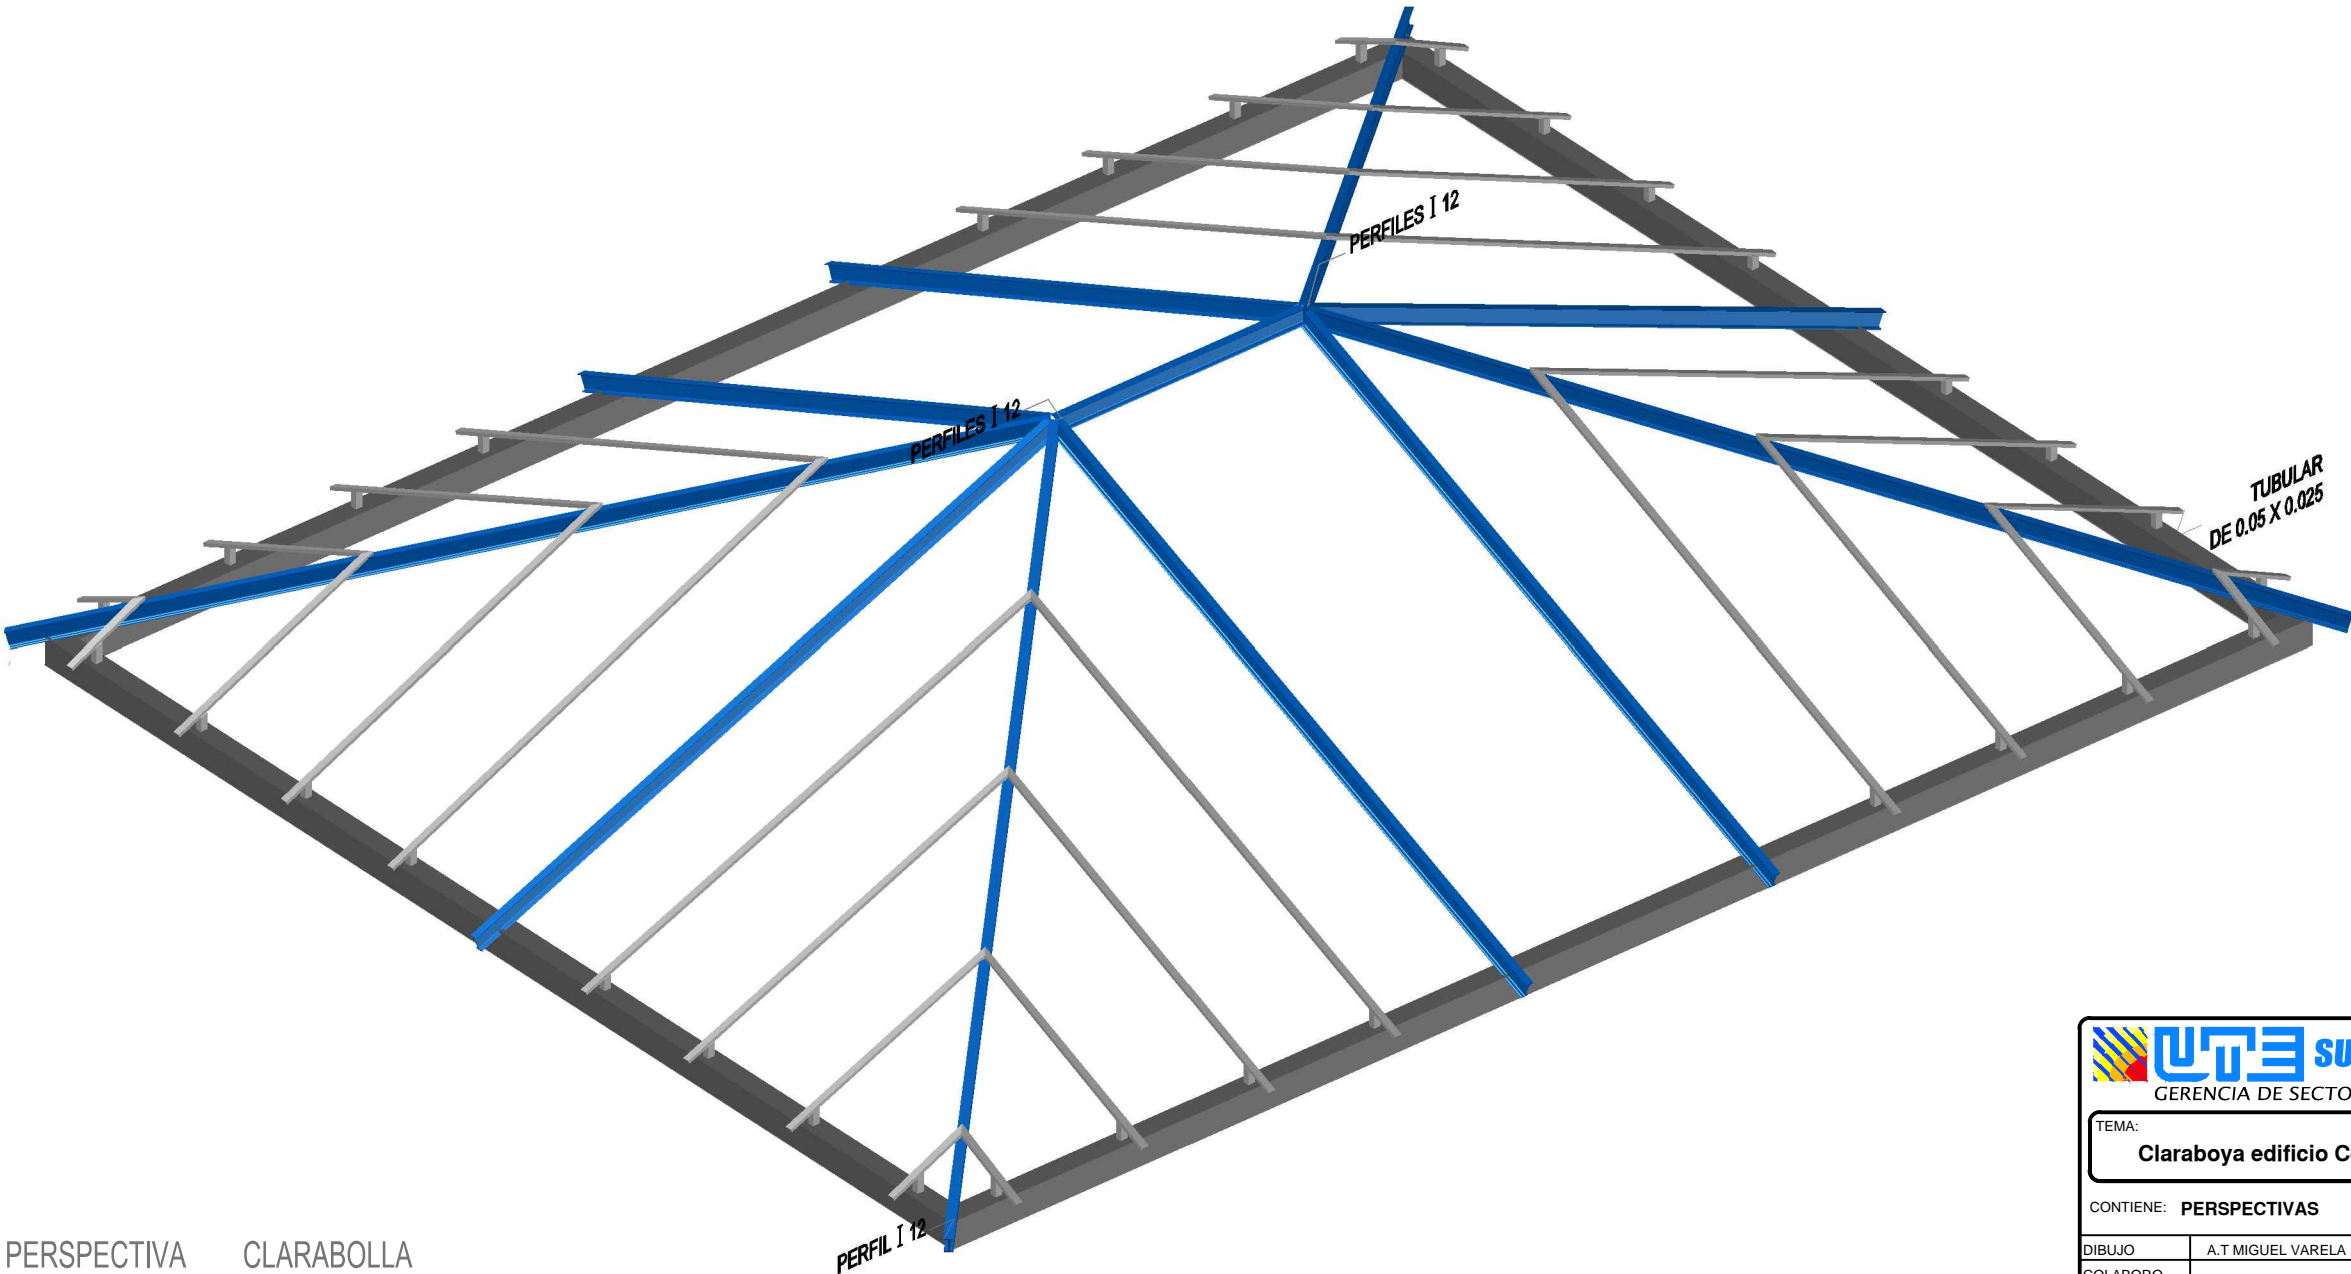

PERSPECTIVA CLARABOLLA

			
GERENCIA DE SECTOR INGENIERIA CIVIL Y ARQUITECTURA			
TEMA: Claraboya edificio Central Ex. IMPO		DEPTO: MONTEVIDEO	
CONTIENE: PERSPECTIVAS		P.A. N°: FE 4869	
DIBUJO: A.T MIGUEL VARELA		FECHA: 11/2015	
COLABORO:		CAJON:	
PROYECTISTA: Arg. PAULO LECCHIO		CARPETA:	
SUBGERENTE: Ing. ALVARO VIGNOLO		CATEGORIA:	