


PLANTA CERRAMIENTO
esc. 1:75

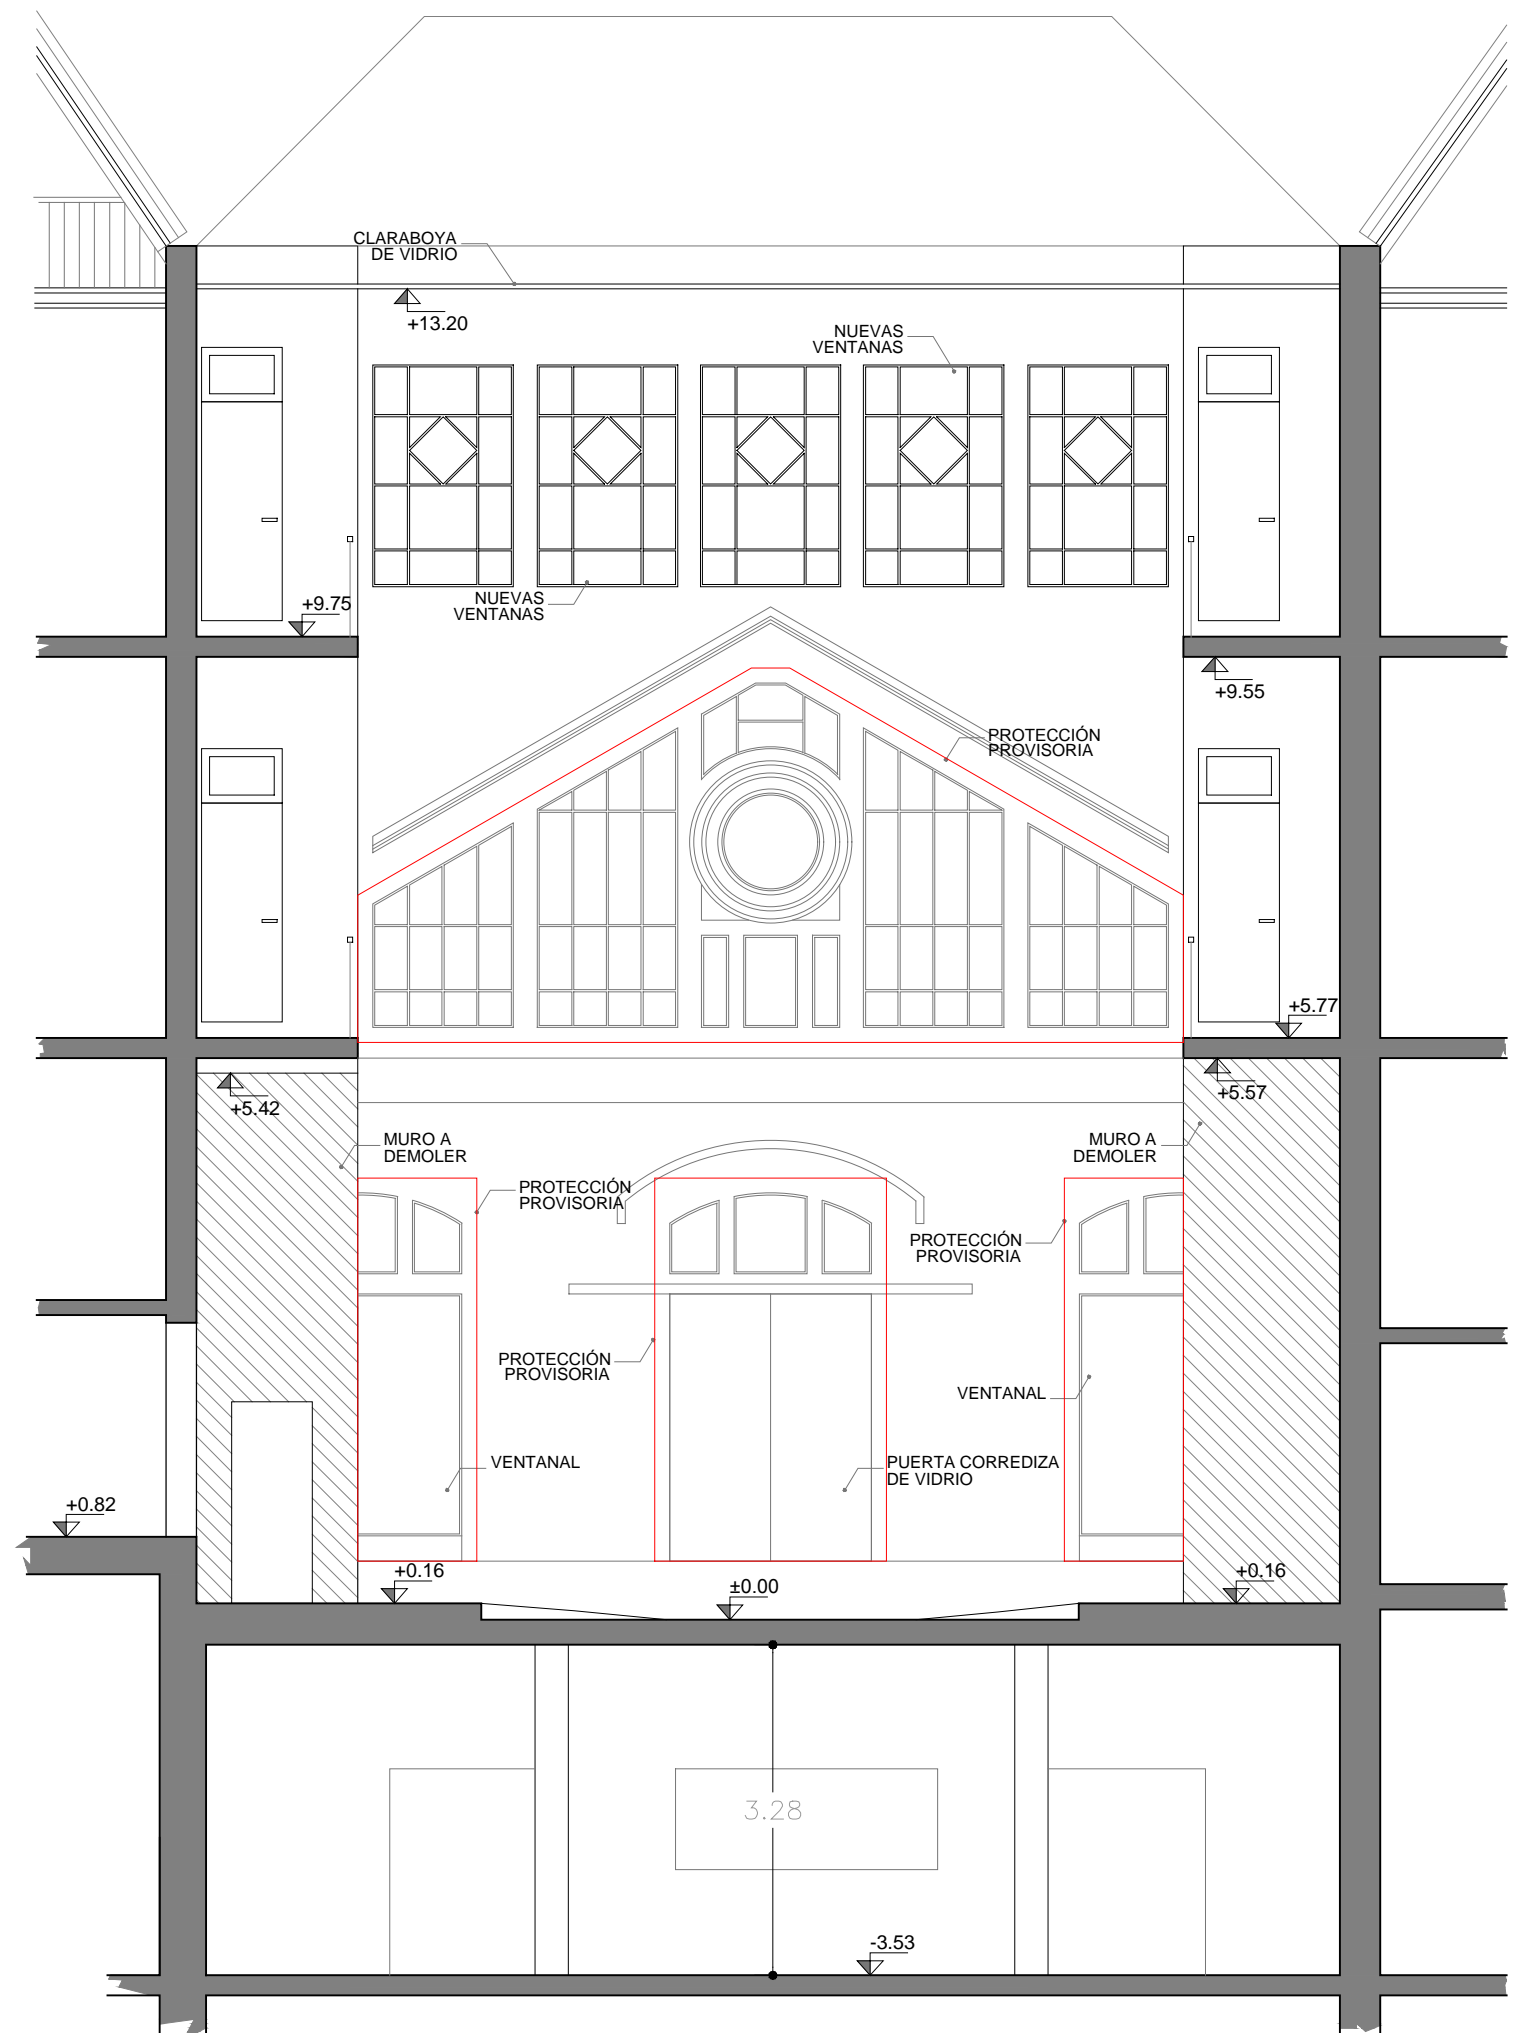

CORTE A-A
esc. 1:75

NOTA: Todas las medidas serán rectificadas en obra.

		INGENIERIA CIVIL & ARQUITECTURA Planificación y Ejecución de Obras Civiles			
TEMA: CLARABOYA ACCESO EDIFICIO EX-IMPO		DEPTO.: MONTEVIDEO LOCALIDAD:		PLANO N° : AL-4864	
CONTIENE: CERRAMIENTO PROVISORIO Y CORTE A-A				SUSTITUYE A: PLANO N° : -	
DIBUJÓ	A.T. JUAN MÁRQUEZ	Vº Bº ARQ.	FECHA:	ESCALAS:	
COLABORÓ			ENE. 2017	1:75	
PROYECTISTA	ARQ. PAULO LECCHIO				
JEFE DEPARTAMENTO	ARQ. SANDRA DE LEÓN				
SUB-GERENTE	ING. ALVARO VIGNOLO				
ARCHIVO: 2017.01.CLARABOYA IMPO.dwg CARPETA: SIS-MVD-EX-IMPO-YXXXXX-CLARABOYA ENTRADA-PN339-2014-G1				A2	
DEPARTAMENTO DE ARQUITECTURA 1					