

1 2 3 4 5 6 7 8 9 10 11 12

A

B

C


D

E

F

G

H

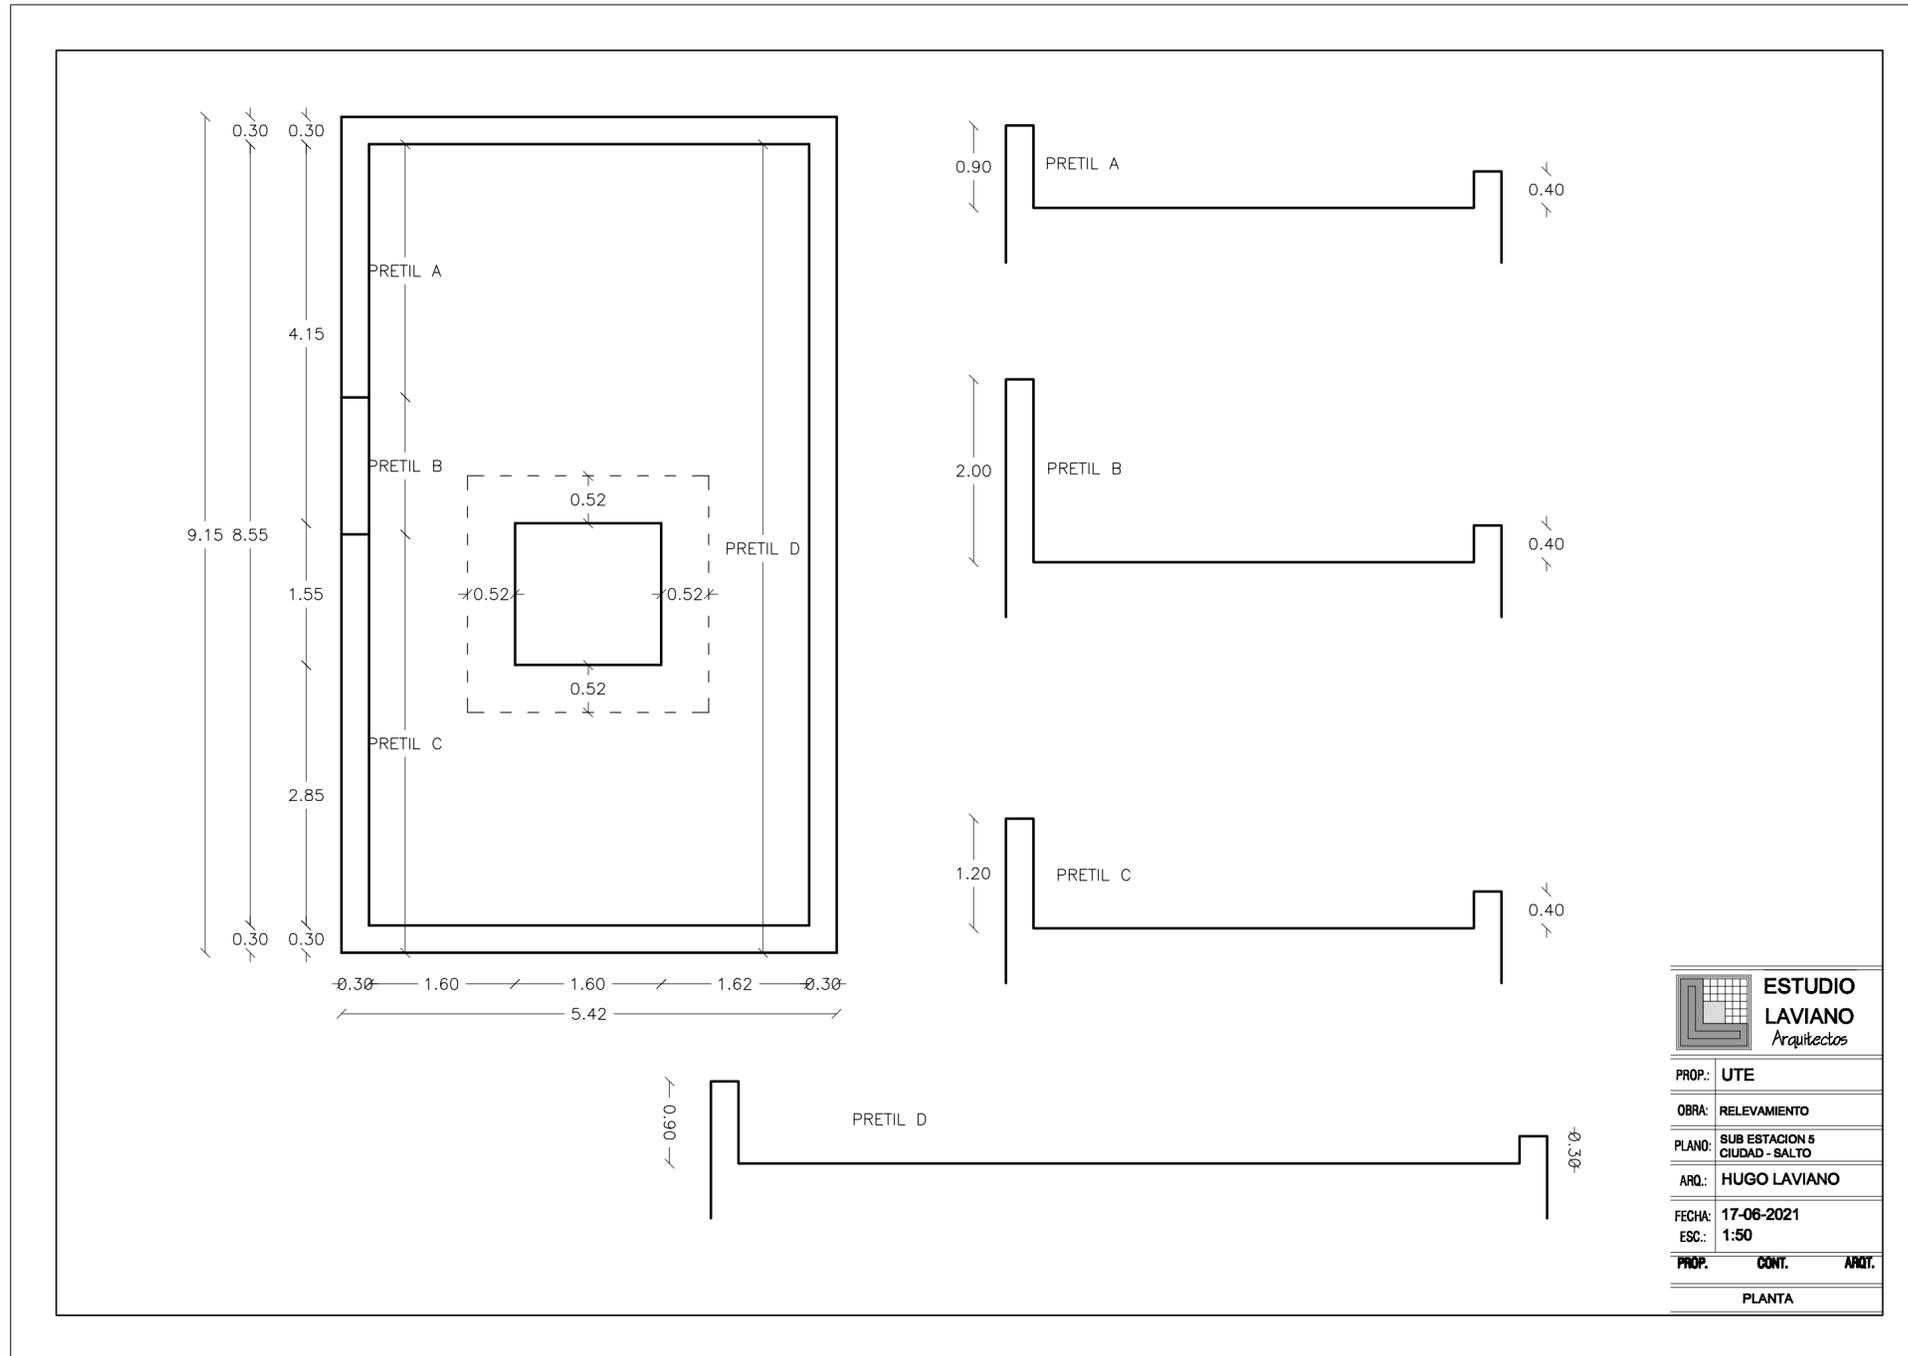

ESTUDIO LAVIANO
Arquitectos

PROP:	UTE	
OBRA:	RELEVAMIENTO	
PLANO:	SUB ESTACION 5 CIUDAD - SALTO	
ARQ:	HUGO LAVIANO	
FECHA:	17-06-2021	
ESC.:	1:50	
PROP.	CONT.	ARQT.
PLANTA		

NOTA: LAS MEDIDAS SE VERIFICARÁN Y RECTIFICARÁN EN OBRA

UTE **GERENCIA SECTOR PROYECTOS Y NORMALIZACION**
GERENCIA DIVISION REDES DE DISTRIBUCION

TEMA				
SUBESTACION N°5 SALTO				
CONTIENE			N° PLANO	ESCALA
RELEVAMIENTO CUBIERTA			214 - se	1:50
FECHA	TECNICO	DIBUJANTE	LOCALIDAD	SALTO
VERSION ORIGINAL	AGO 2021	Arq.B.IRABUENA	-	SUPERVISOR Ing.E.ANGIELCZYK
ARCHIVO	ARCHIVO			

1 2 3 4 5 6 7 8 9 10 11 12