
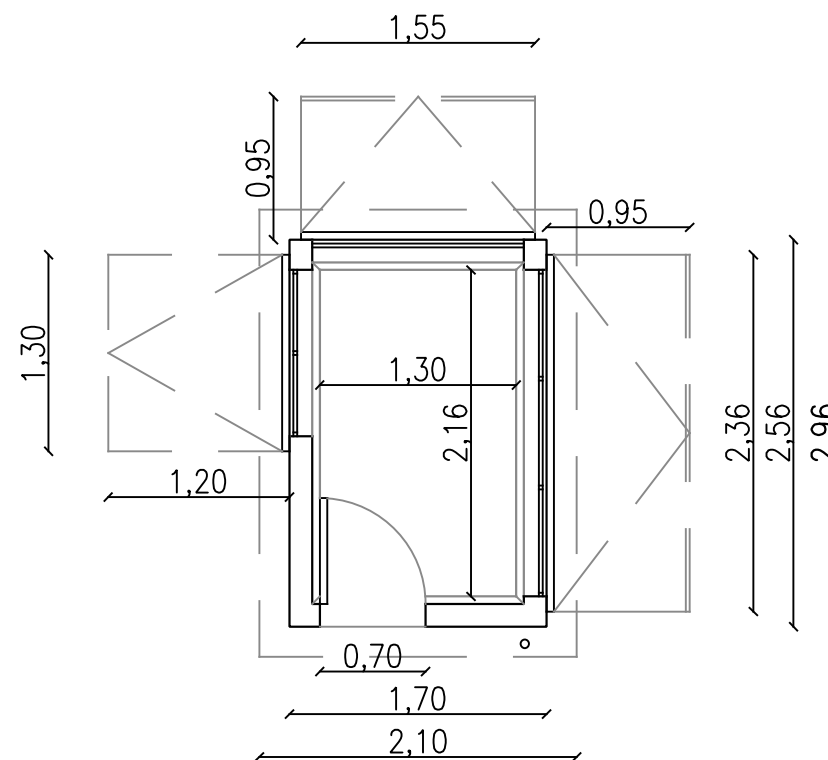


ILDEFONSO DE LEON

LUIS ALBERTO DE HERRERA

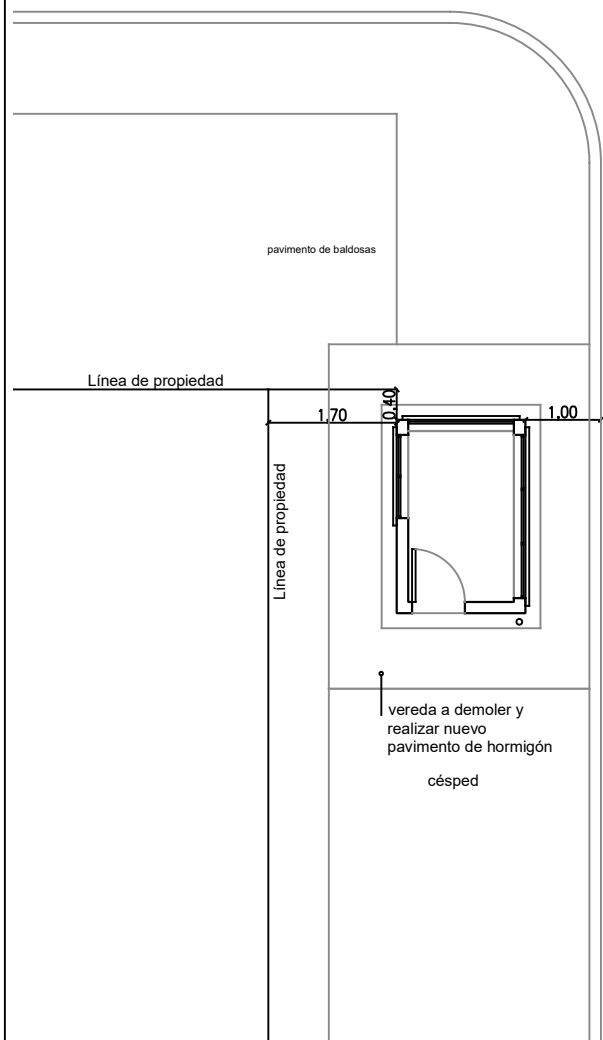

INTENDENCIA DE CANELONES
ACONDICIONAMIENTO URBANO

CONTENIDO: Kiosco Tala - Situación futura
Planta ubicación - planta albañilería

TÉCNICOS:

ESCALA:
1/100 - 1/50

FECHA:
Octubre 2021