

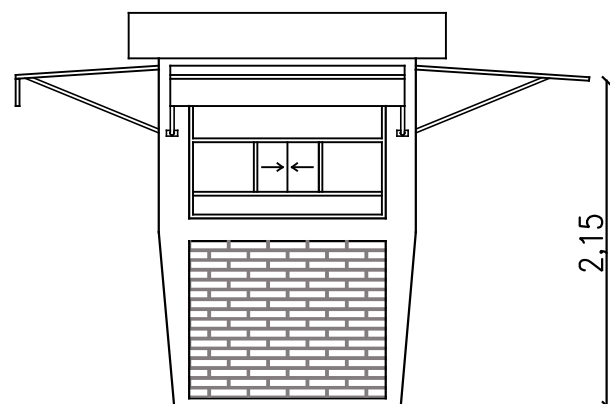
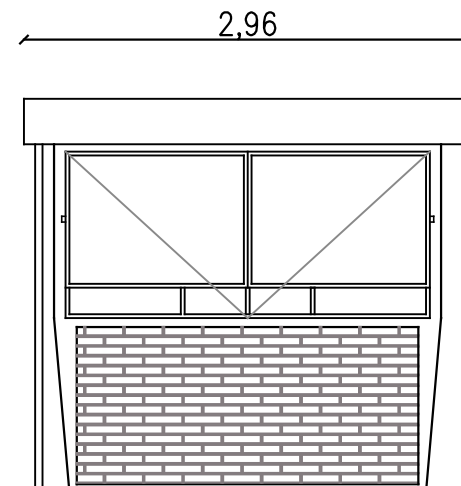
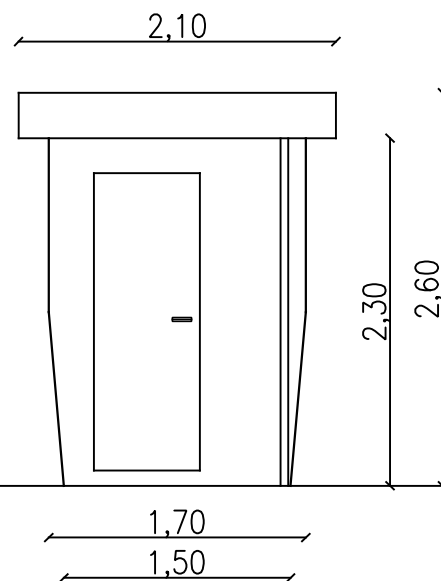


Línea de propiedad

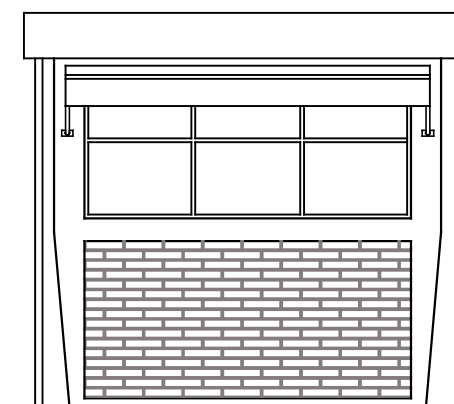

Línea de propiedad

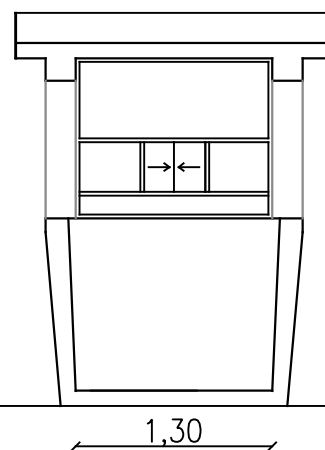

INTENDENCIA DE CANELONES
ACONDICIONAMIENTO URBANO

CONTENIDO: Kiosco Tala - Situación actual
Fachadas - cortes

TÉCNICOS:

ESCALA:
1/50

FECHA:
Octubre 2021