



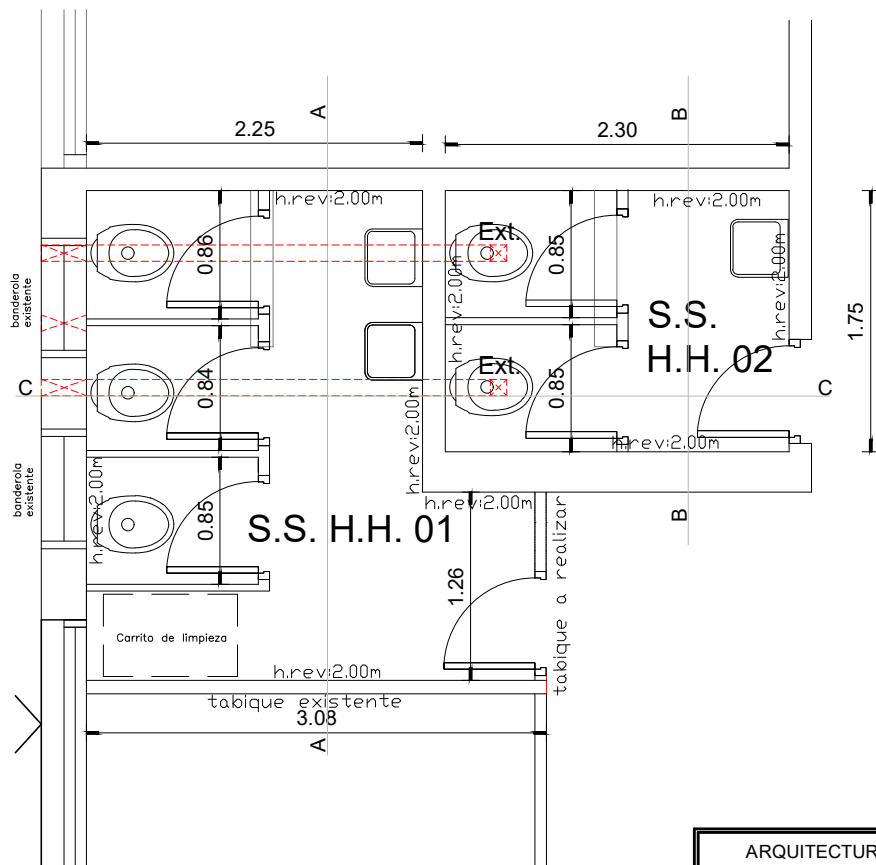
Planta general

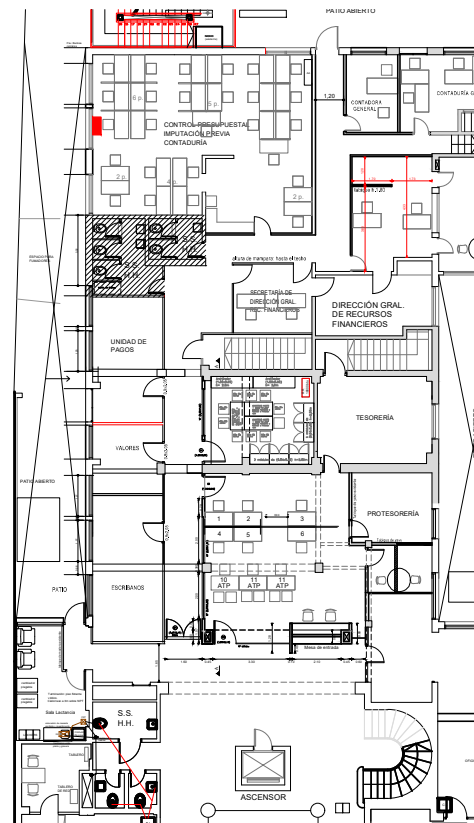

ARQUITECTURA DGA		
Proyecto:	BAÑOS	
Ubicación:	Palacio (Canelones)	LAMINA: A00
PLANO :	Ubicación	ESCALA:
		FECHA: dic. 2024

exterior

3.28



ARQUITECTURA DGA

Proyecto: BAÑOS

Ubicación: Palacio (Canelones)


PLANO: Albañilería




LAMINA: A02

ESCALA: 1/25


FECHA: dic. 2024

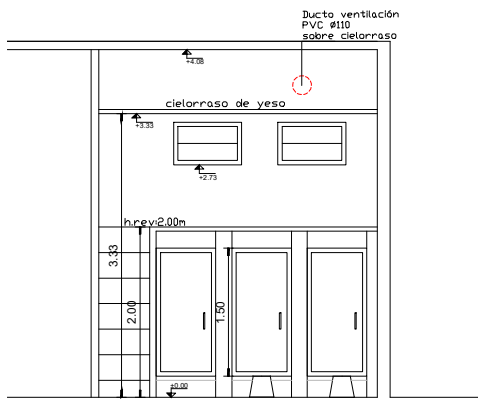


Corte AA

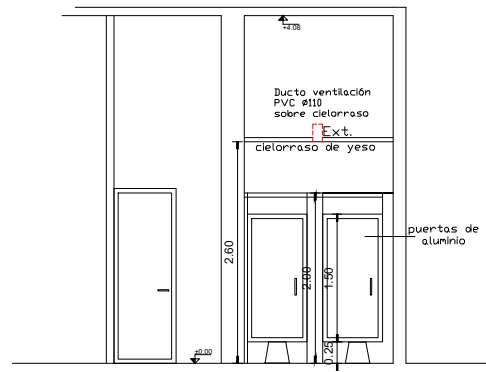

Corte BB

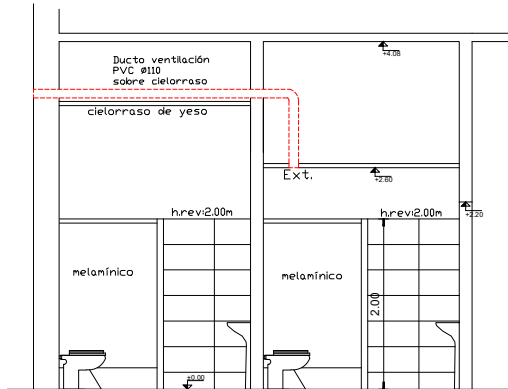

Corte CC


ARQUITECTURA DGA		
Proyecto:	BAÑOS	
Ubicación:	Palacio (Canelones)	
PLANO:	Cortes	LAMINA: A03 ESCALA: 1/50 FECHA: dic. 2024


C.I.
existente



PVC Ø110 p.2%
PVC Ø110 p.2%
PVC Ø110 p.2%

CV
pvc Ø110
CV
pvc Ø110

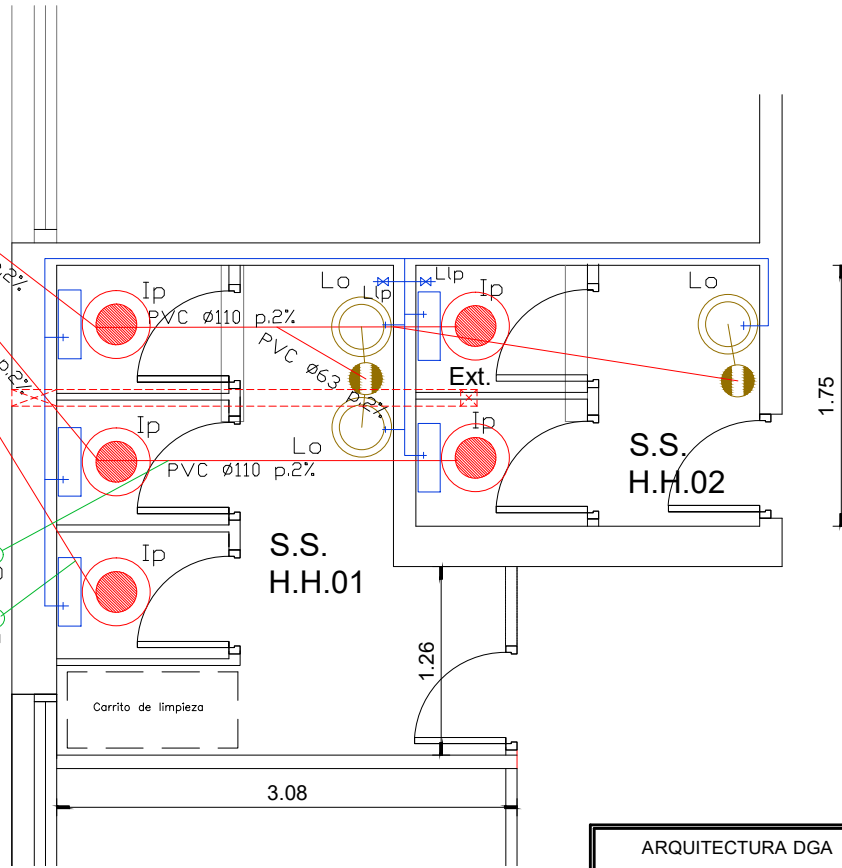

ARQUITECTURA DGA		
Proyecto:	BAÑOS	
Ubicación:	Palacio (Canelones)	LAMINA: S01
PLANO :	Sanitaria	ESCALA: 1/25
		FECHA: dic. 2024

