



PLANTA GALPÓN
escala 1:100

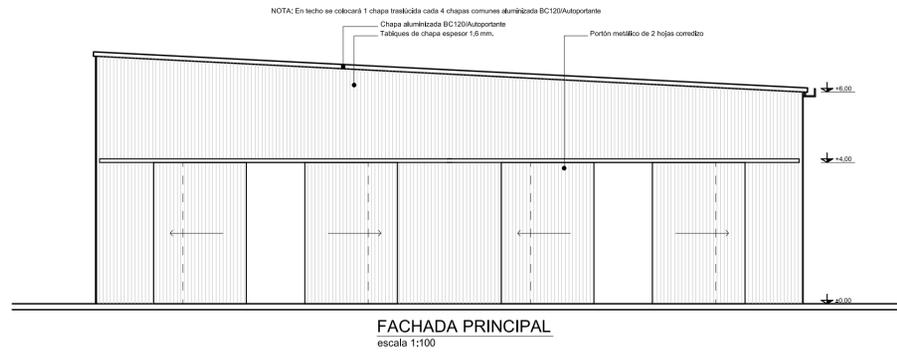


FACHADA PRINCIPAL
escala 1:100


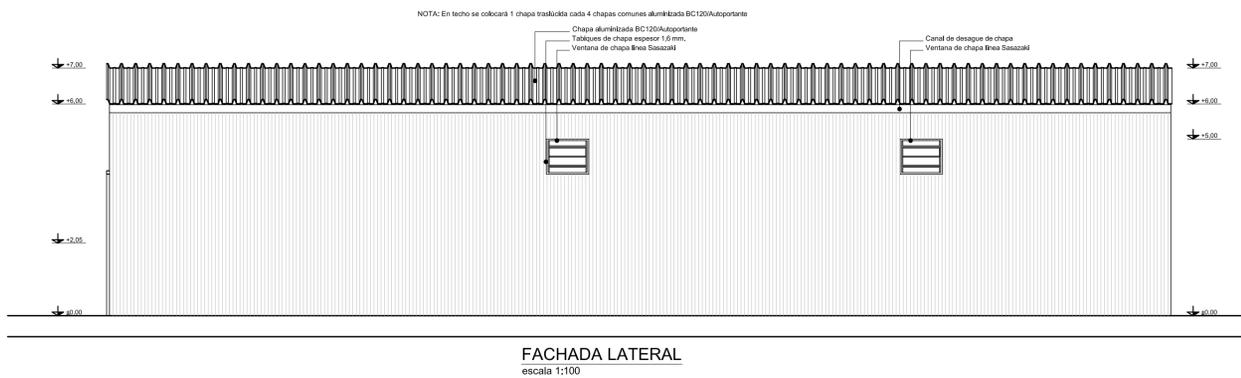


FACHADA LATERAL
escala 1:100


PLANO UBICACION EDIFICACION
escala 1/250

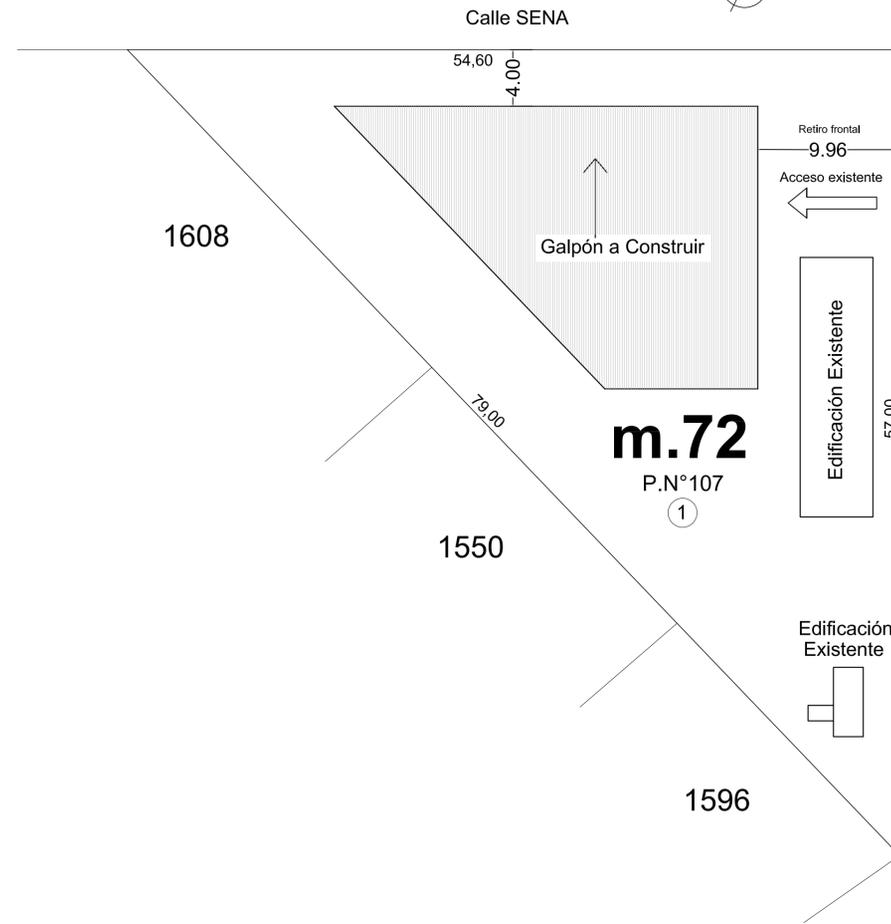

PLANO UBICACION TERRENO
escala 1/1000

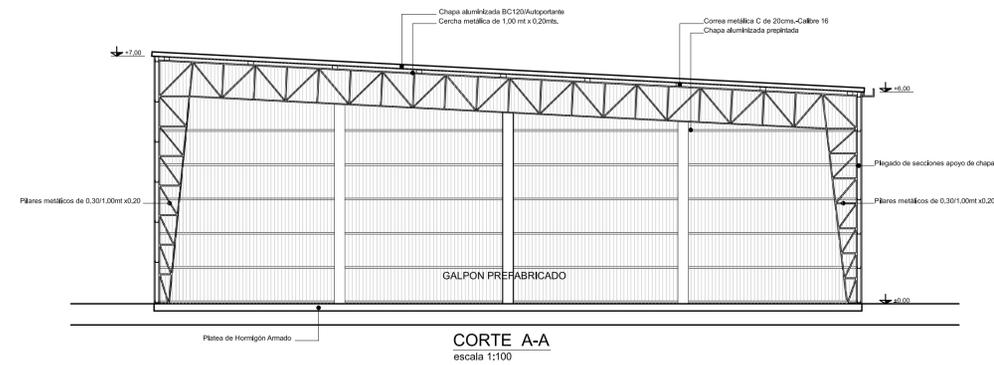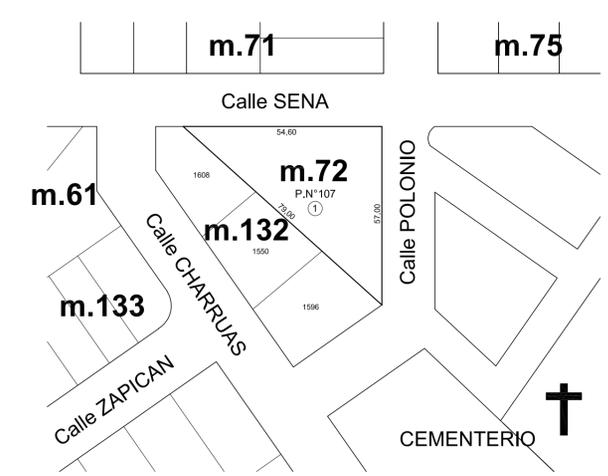

CORTE A-A
escala 1:100

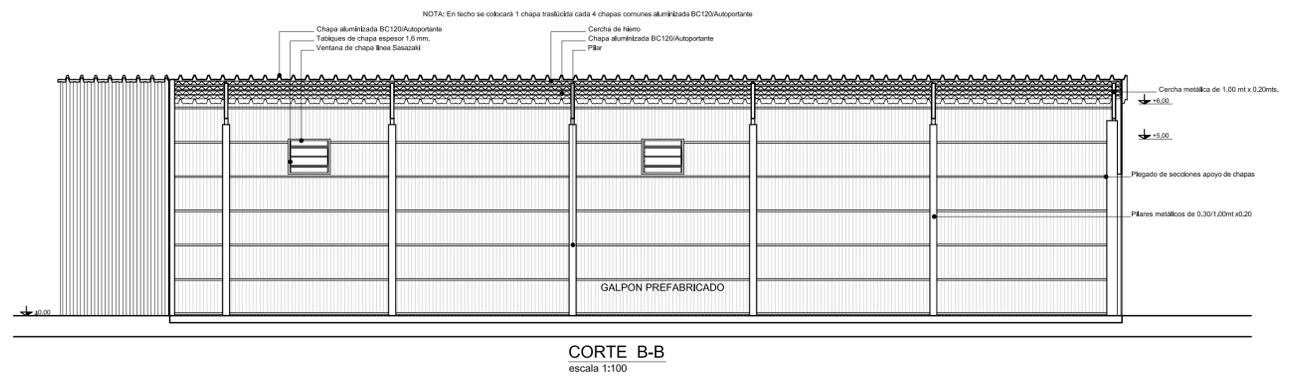

CORTE B-B
escala 1:100



Departamento: ROCHA
Localidad: CASTILLOS
Manzana: N°72
Solar: N° 1
Padrón: N° 107

Secc. Judicial: 4ta
Secc. Catastral: 4ta
Carpeta catastral: N°2
Area a edificar: 409,00m²
Area Terreno: 1556,00m²

OBRA: GALPÓN		LOCALIDAD: CASTILLOS		PLANO: PLANO UBICACION TERRENO PLANO UBICACION EDIFICACION PLANTA - FACHADAS - CORTES	
PADRÓN N°: 107	AREA TERRENO: 1556,00m²	AREA EDIFICACION: 409,00m²	FECHA: 04/2023	ESCALA: 1:100 - 1:250 - 1:1000	LAMINA: 1