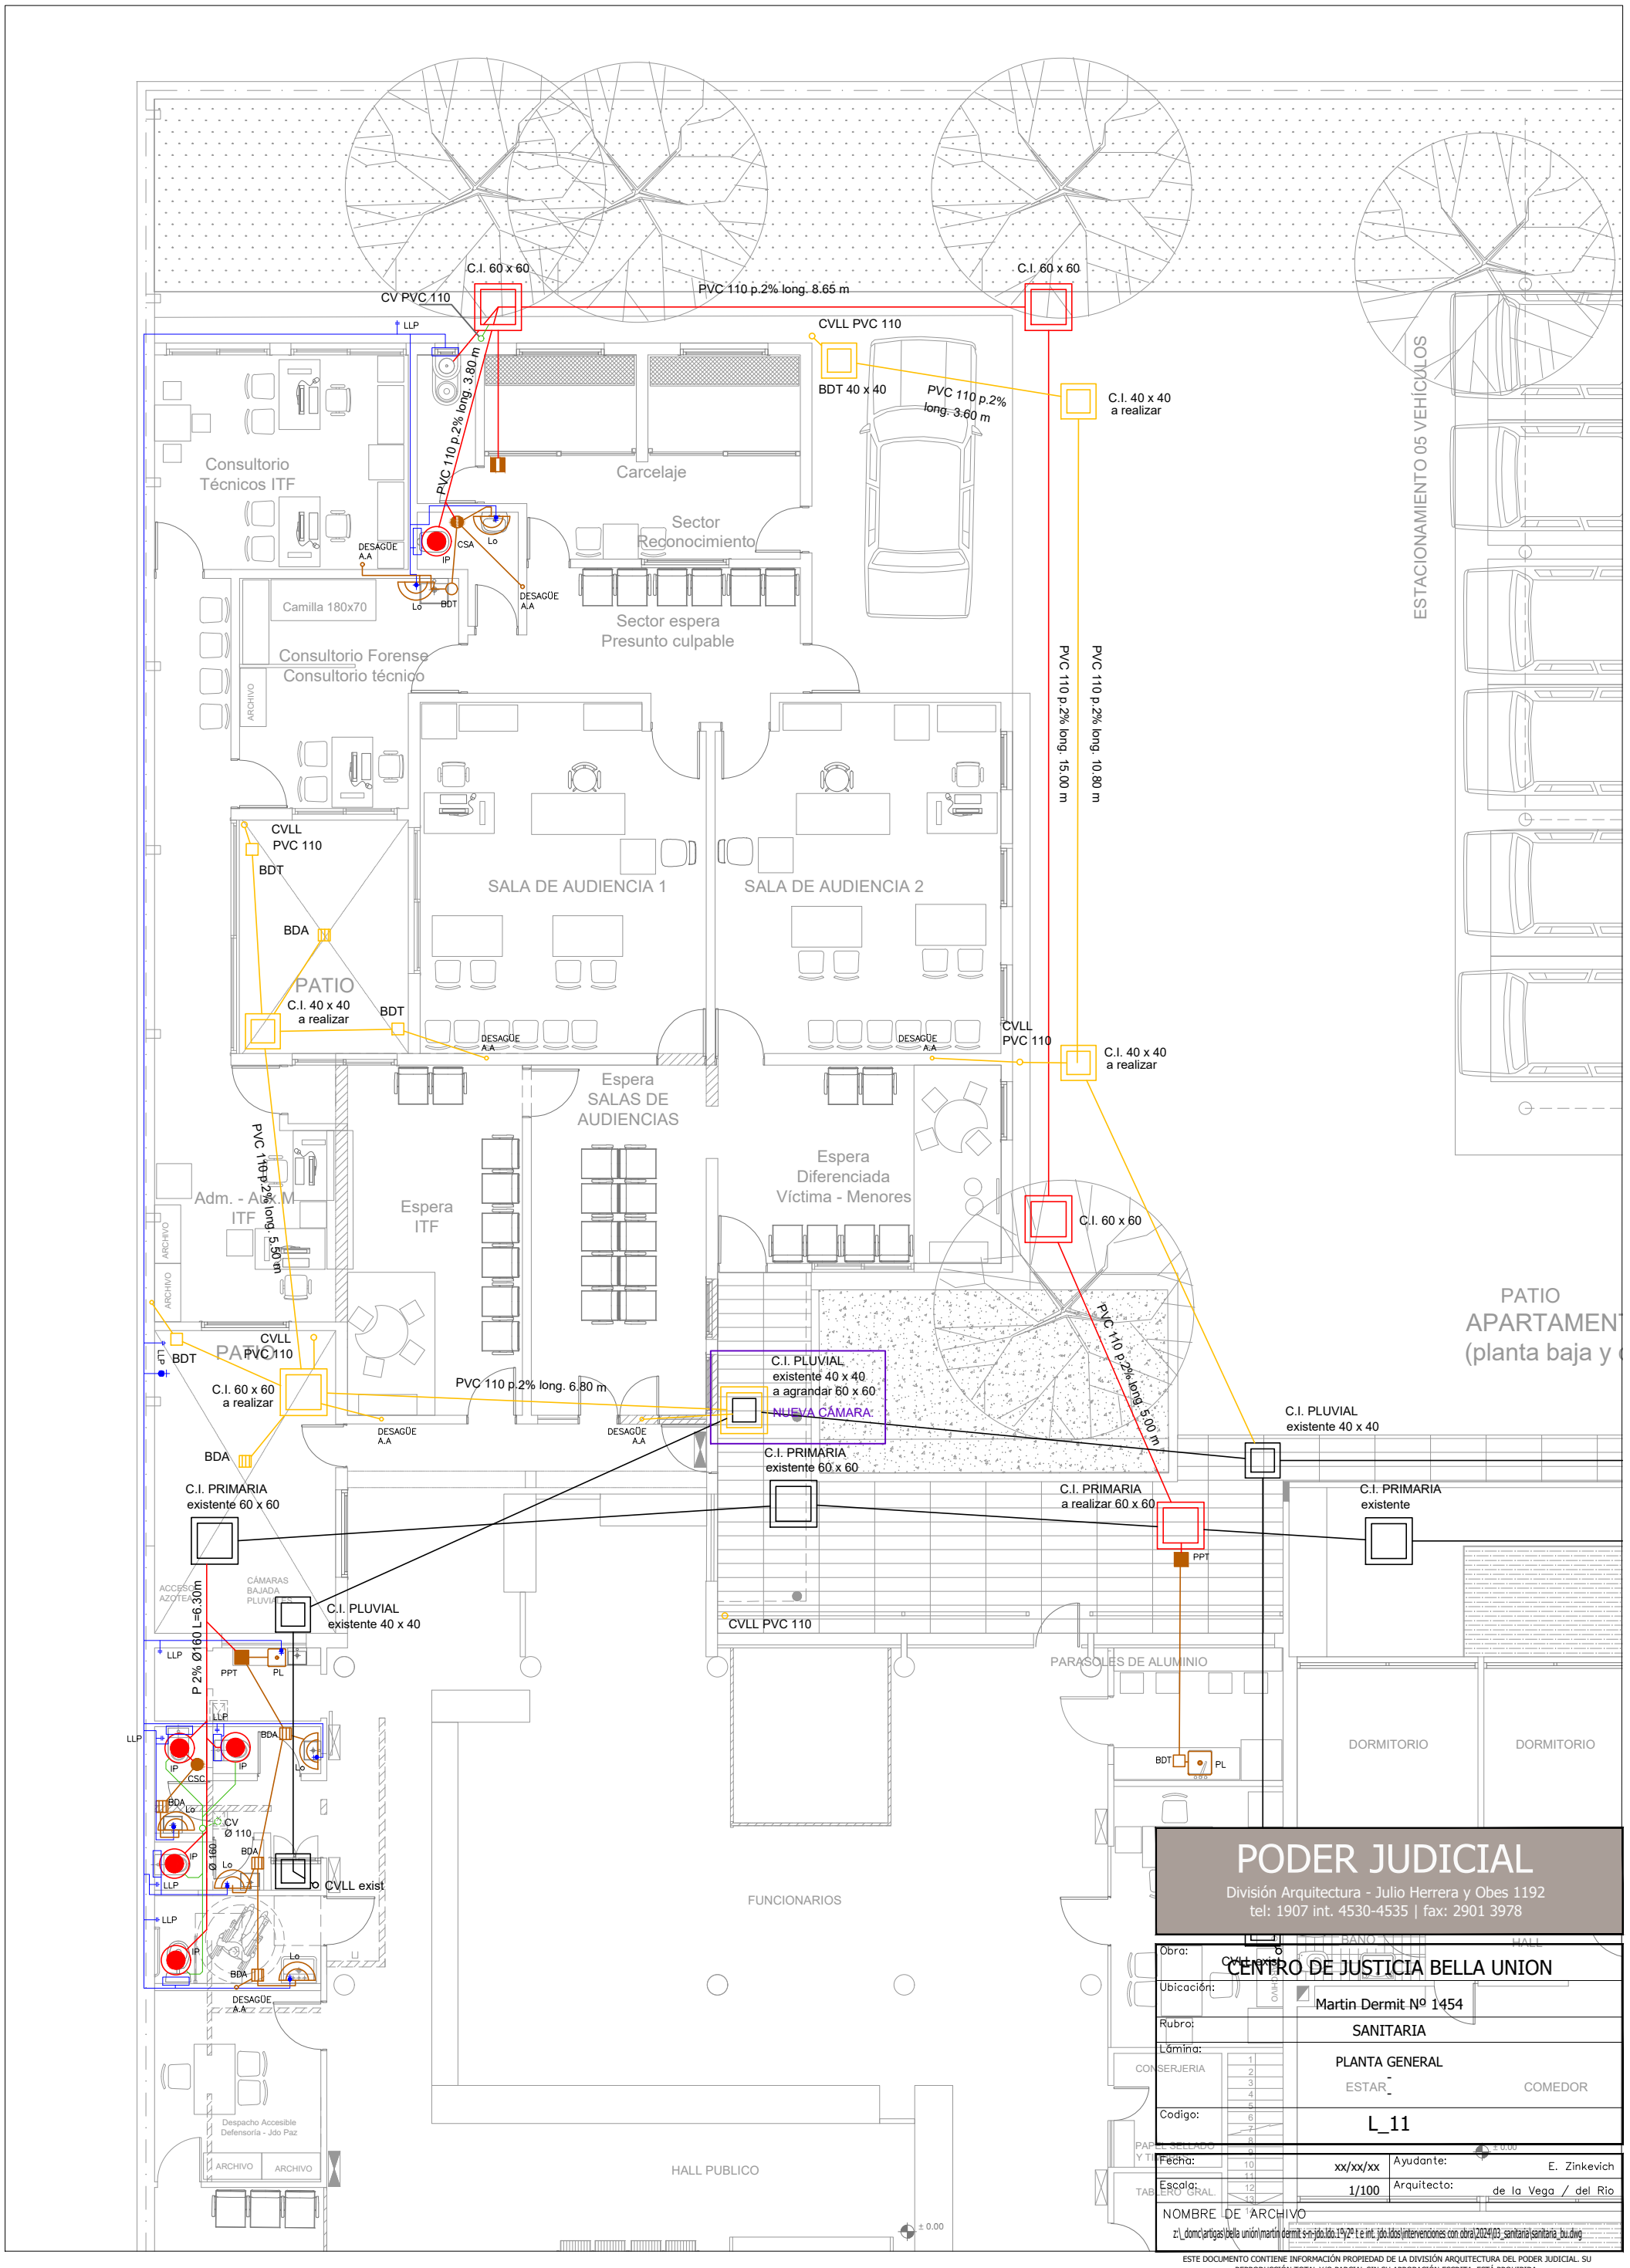

PODER JUDICIAL

División Arquitectura - Julio Herrera y Obes 1192
tel: 1907 int. 4530-4535 | fax: 2901 3978

Obra:	CENTRO DE JUSTICIA BELLA UNION
Ubicación:	Martin Dermit Nº 1454
Rubro:	SANITARIA
Lámina:	PLANTA GENERAL
Codigo:	L_11
Fecha:	xx/xx/xx
Escala:	1/100
Ayudante:	E. Zinkevich
Arquitecto:	de la Vega / del Rio

NOMBRE DE ARCHIVO
z:_domc\artigas\bella unión\martin dermit s-n-jdo.ldo.1ºy2º t e int. jdo.ldos\intervenciones con obra\2024\03_sanitaria\sanitaria_bu.dwg

ESTE DOCUMENTO CONTIENE INFORMACIÓN PROPIEDAD DE LA DIVISIÓN ARQUITECTURA DEL PODER JUDICIAL. SU REPRODUCCIÓN TOTAL Y/O PARCIAL SIN SU APROBACIÓN ESCRITA, ESTÁ PROHIBIDA.