




PERFIL LONGITUDINAL FVET - AVENIDA ACCESO - SALIDA
Escala Horizontal: 1/750
Escala Vertical: 1/75

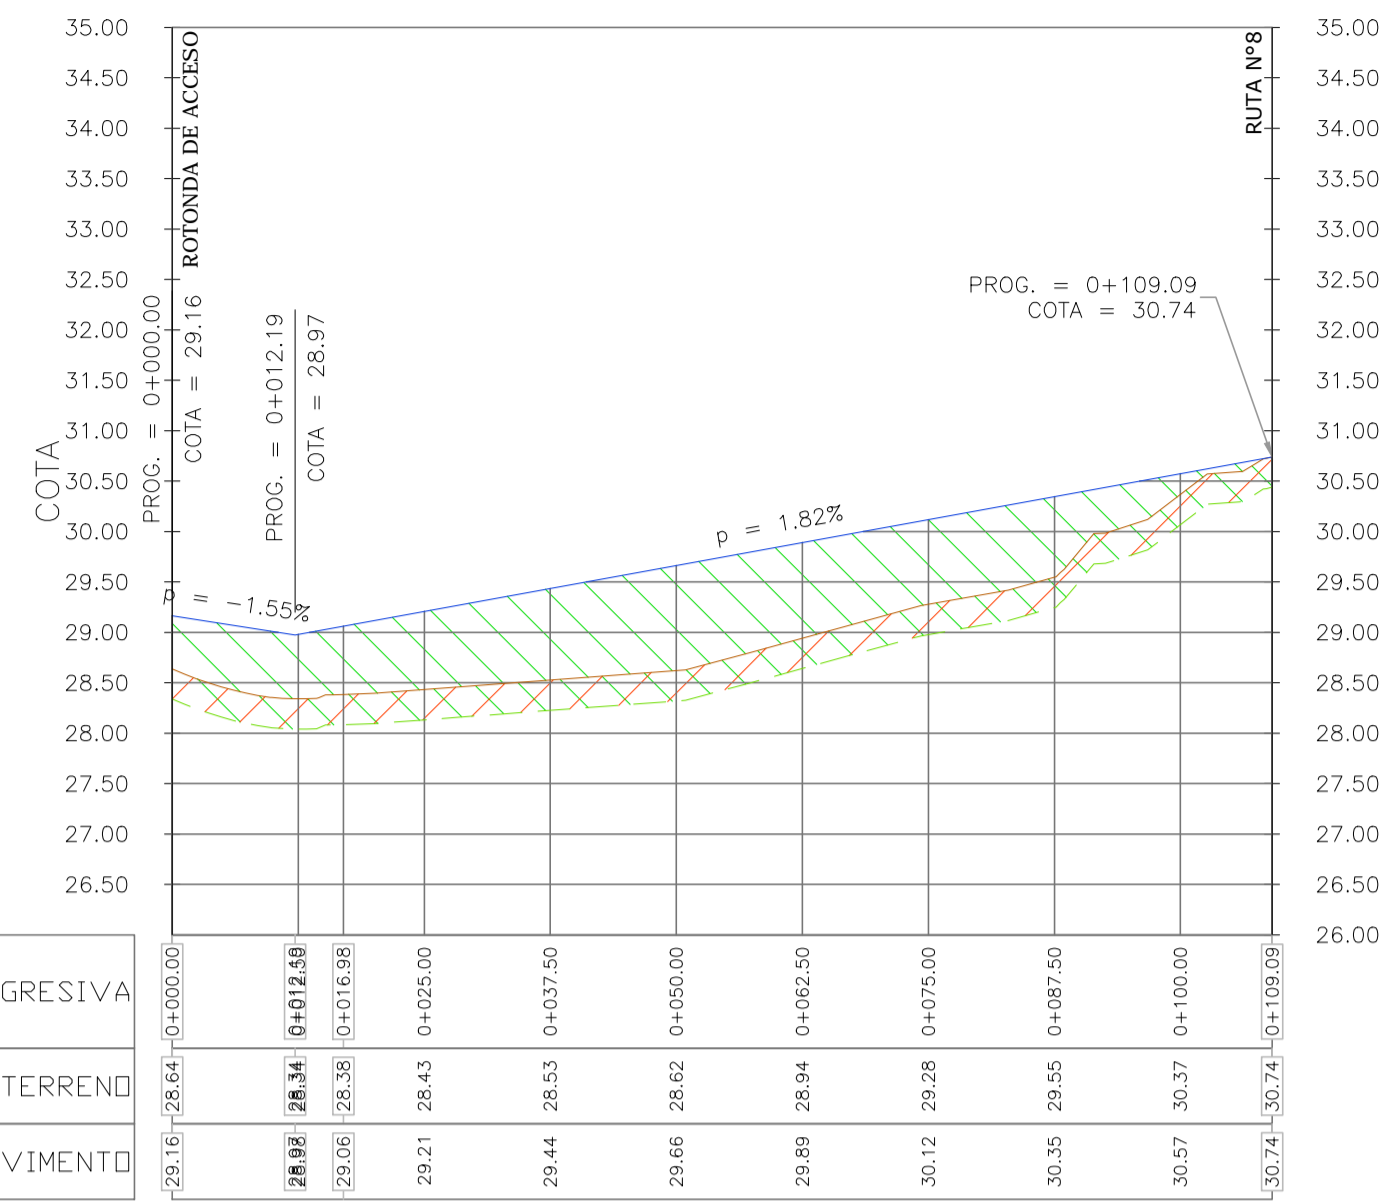


PERFIL LONGITUDINAL FVET - AVENIDA ACCESO - ENTRADA
Escala Horizontal: 1/750
Escala Vertical: 1/75

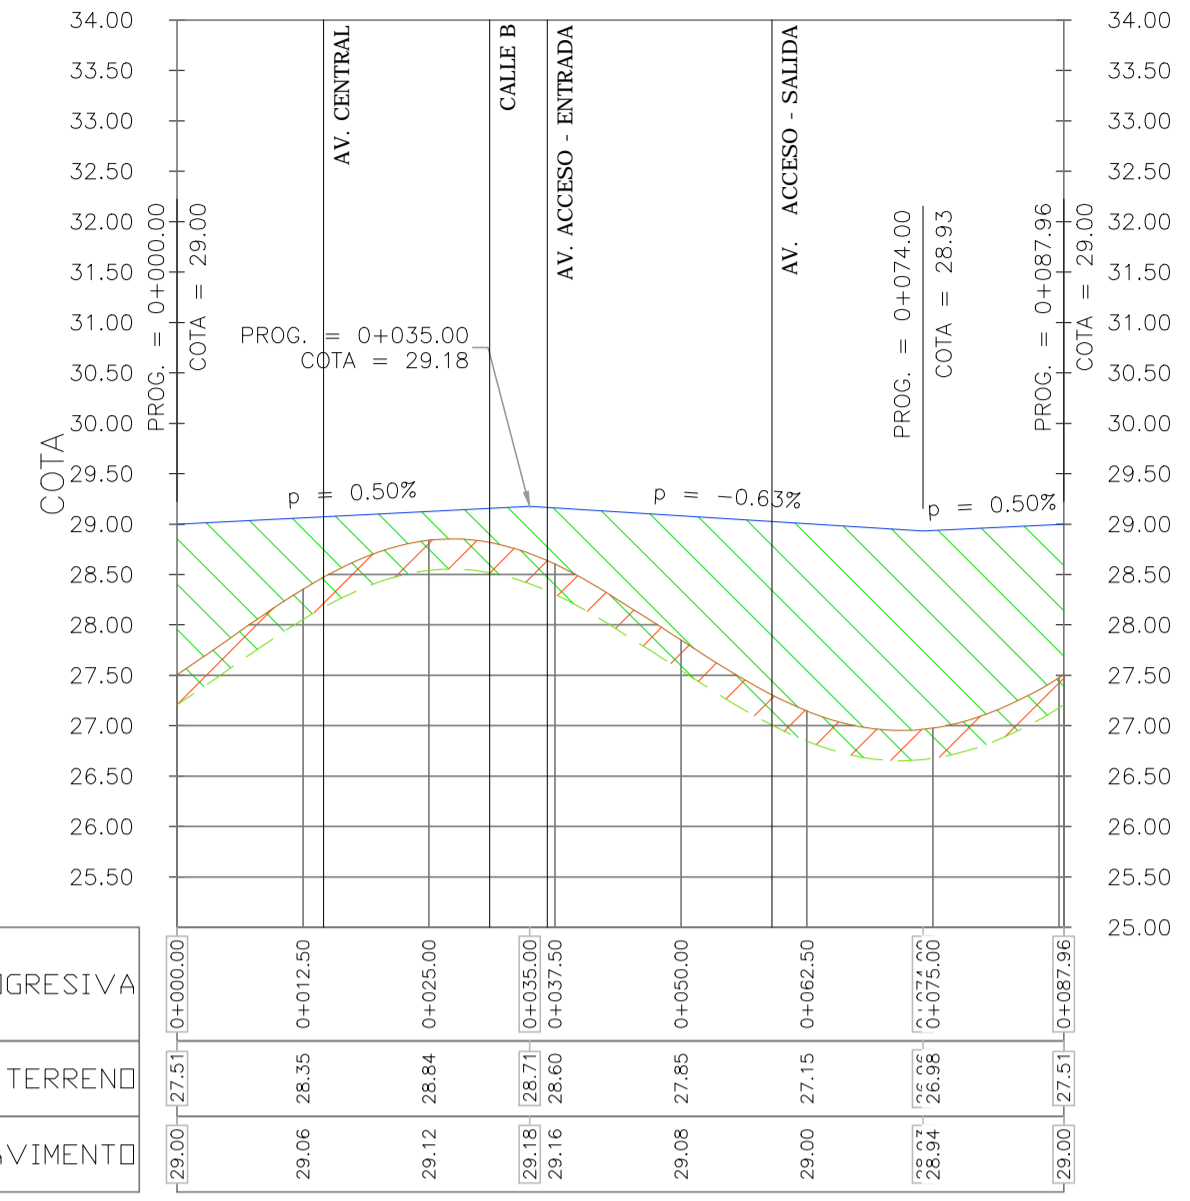

PERFIL LONGITUDINAL FVET - ROTONDA
Escala Horizontal: 1/750
Escala Vertical: 1/75

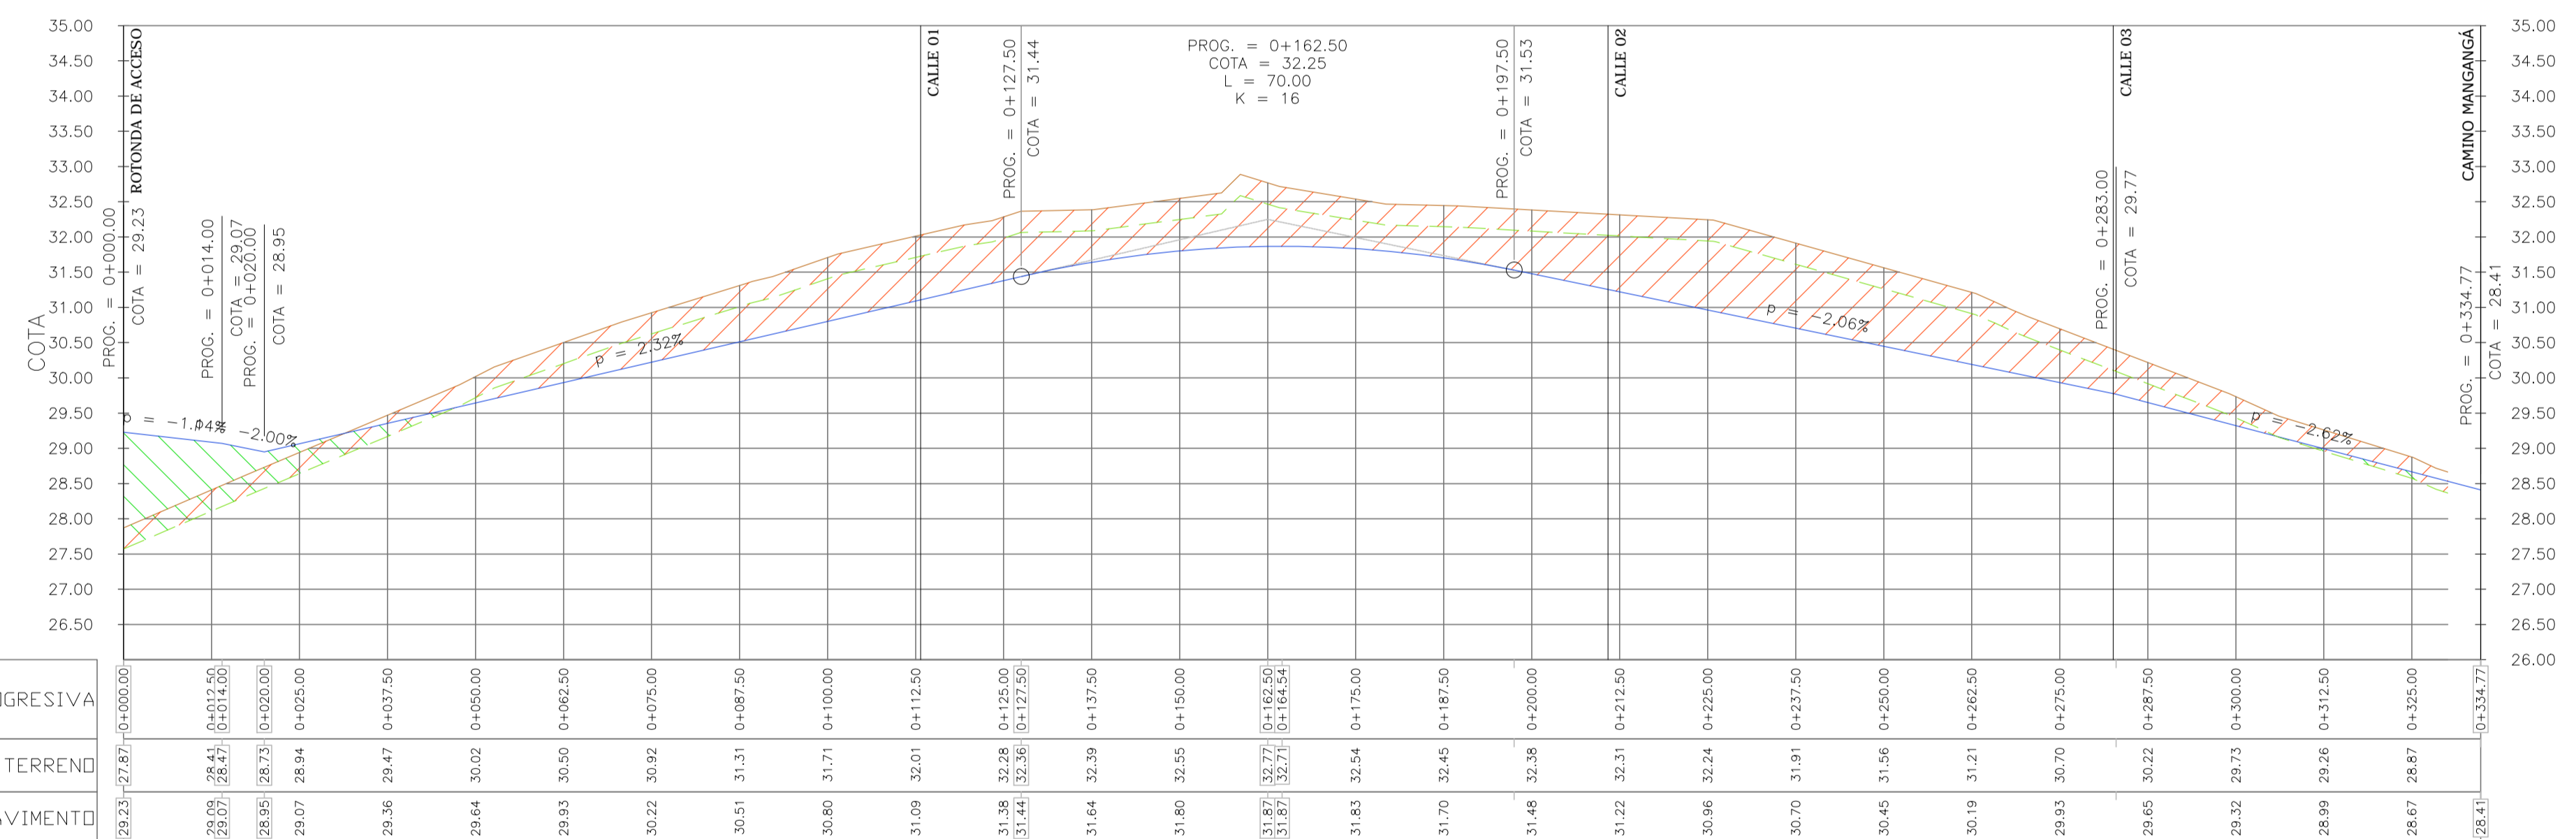

PERFIL LONGITUDINAL FVET - AVENIDA CENTRAL
Escala Horizontal: 1/750
Escala Vertical: 1/75

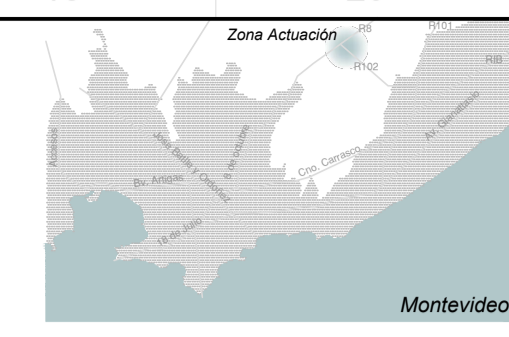

NOTAS:
EL ORIGEN DE COORDENADAS PLANALTIMÉTRICAS ES EL ESTABLECIDO POR EL ING. AGRIMENSOR ANTONIO VILLALLENCA.
LAS COTAS ESTAN REFERIDAS AL CERO DE RELEVAMIENTO QUE COINCIDE CON EL CERO WHARTON.

REFERENCIAS:

	RASANTE PROYECTADA
	TERRENO EXISTENTE
	LIMPIEZA DE CAPA VEGETAL
	AREA DE DESMONTE
	AREA DE TERRAPLEN

UNIVERSIDAD DE LA REPUBLICA
PLAN DE OBRAS DE MEDIANO Y LARGO PLAZO
DIRECCIÓN GENERAL DE ARQUITECTURA

DIRECTOR GENERAL DE ARQUITECTURA: ARO. PABLO BRIOZZO
COORDINADORA DE SERVICIOS DE PROY. ARO. ADRIANA GORGA

RESPONSABLE DEL PROYECTO: ARO. SANTIAGO LENZI
EQUIPO DE PROYECTO: ARO. DIEGO NOLLENBERGER, ARO. FELIX LOPEZ, ARO. CESAR GRADOZ, ARO. FLAVIA PASTOR, ARO. DIEGO NOLLENBERGER, ARO. FLORENCIA LONDE, ARO. CELIA REBOTTI

PROYECTO: ARO. ALVARO CAYON
COORDINADOR: ING. H.A. DIEGO FLORES

PROYECTO: ING. DIEGO NOLLENBERGER | ING. NELSON PINTOS

ETAPA	PROYECTO DETALLADO
OBRA	FACULTAD DE VETERINARIA
COMITENTE	UDELAR
ESTUDIO	
A	Diego Flores Documentación Ejecutiva
As	Guillermo Santellán Abast. Agua y Saneamiento
Vi	Diego Nollenberger Nelson Pintos Mov. de Suelos y Vialidad
Dp	Guillermo Santellán Diego Flores Drenaje pluvial
Pa	Paola Scelza María Inés Irigoyen Paisajismo
Es	Sebastián Baldoví Estructura
Ae	Jorge Barbot Felipe Barbot Acond. Eléctrico e Iluminación
Td	Jorge Barbot Felipe Barbot Tensiones Débiles
Ci	Jorge Barbot Alejandro Celada Detección de incendios

APL - APTO PARA LICITAR

PLANO	PERFILES LONGITUDINALES 1 DE 2	Vi PL01
DIBUJADO	Paola Faguaga	FECHA 09/02/2015
REVISADO	Diego Nollenberger	FECHA 11/02/2015
NOMBRE DEL ARCHIVO	VI-PL01-02_1.dwg	REEMPLAZA A VI-PL01-02.dwg

REVISIONES

No.	DESCRIPCION	FECHA	APROBADO
0	Emisión original	26/12/2014	DF
1	Perfil Av. Central en conexión con Cro. Mangangá	11/02/2015	DF

ESTE DOCUMENTO CONTIENE INFORMACIÓN PROPIEDAD DE SUNN. SU REPRODUCCIÓN TOTAL Y/O PARCIAL SIN SU APROBACIÓN ESCRITA ESTA PROHIBIDA.