

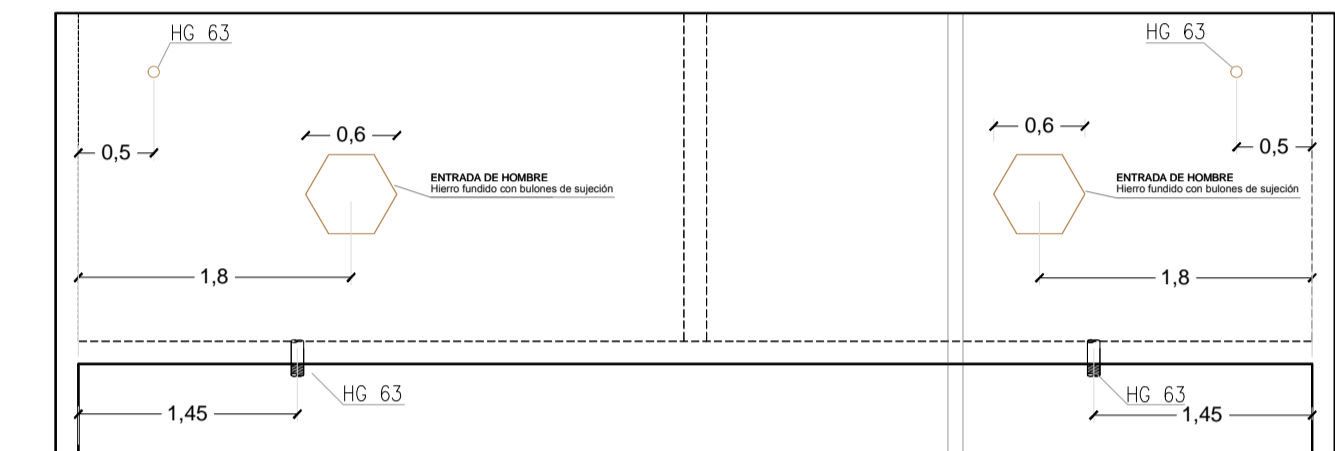



VISTA A-A

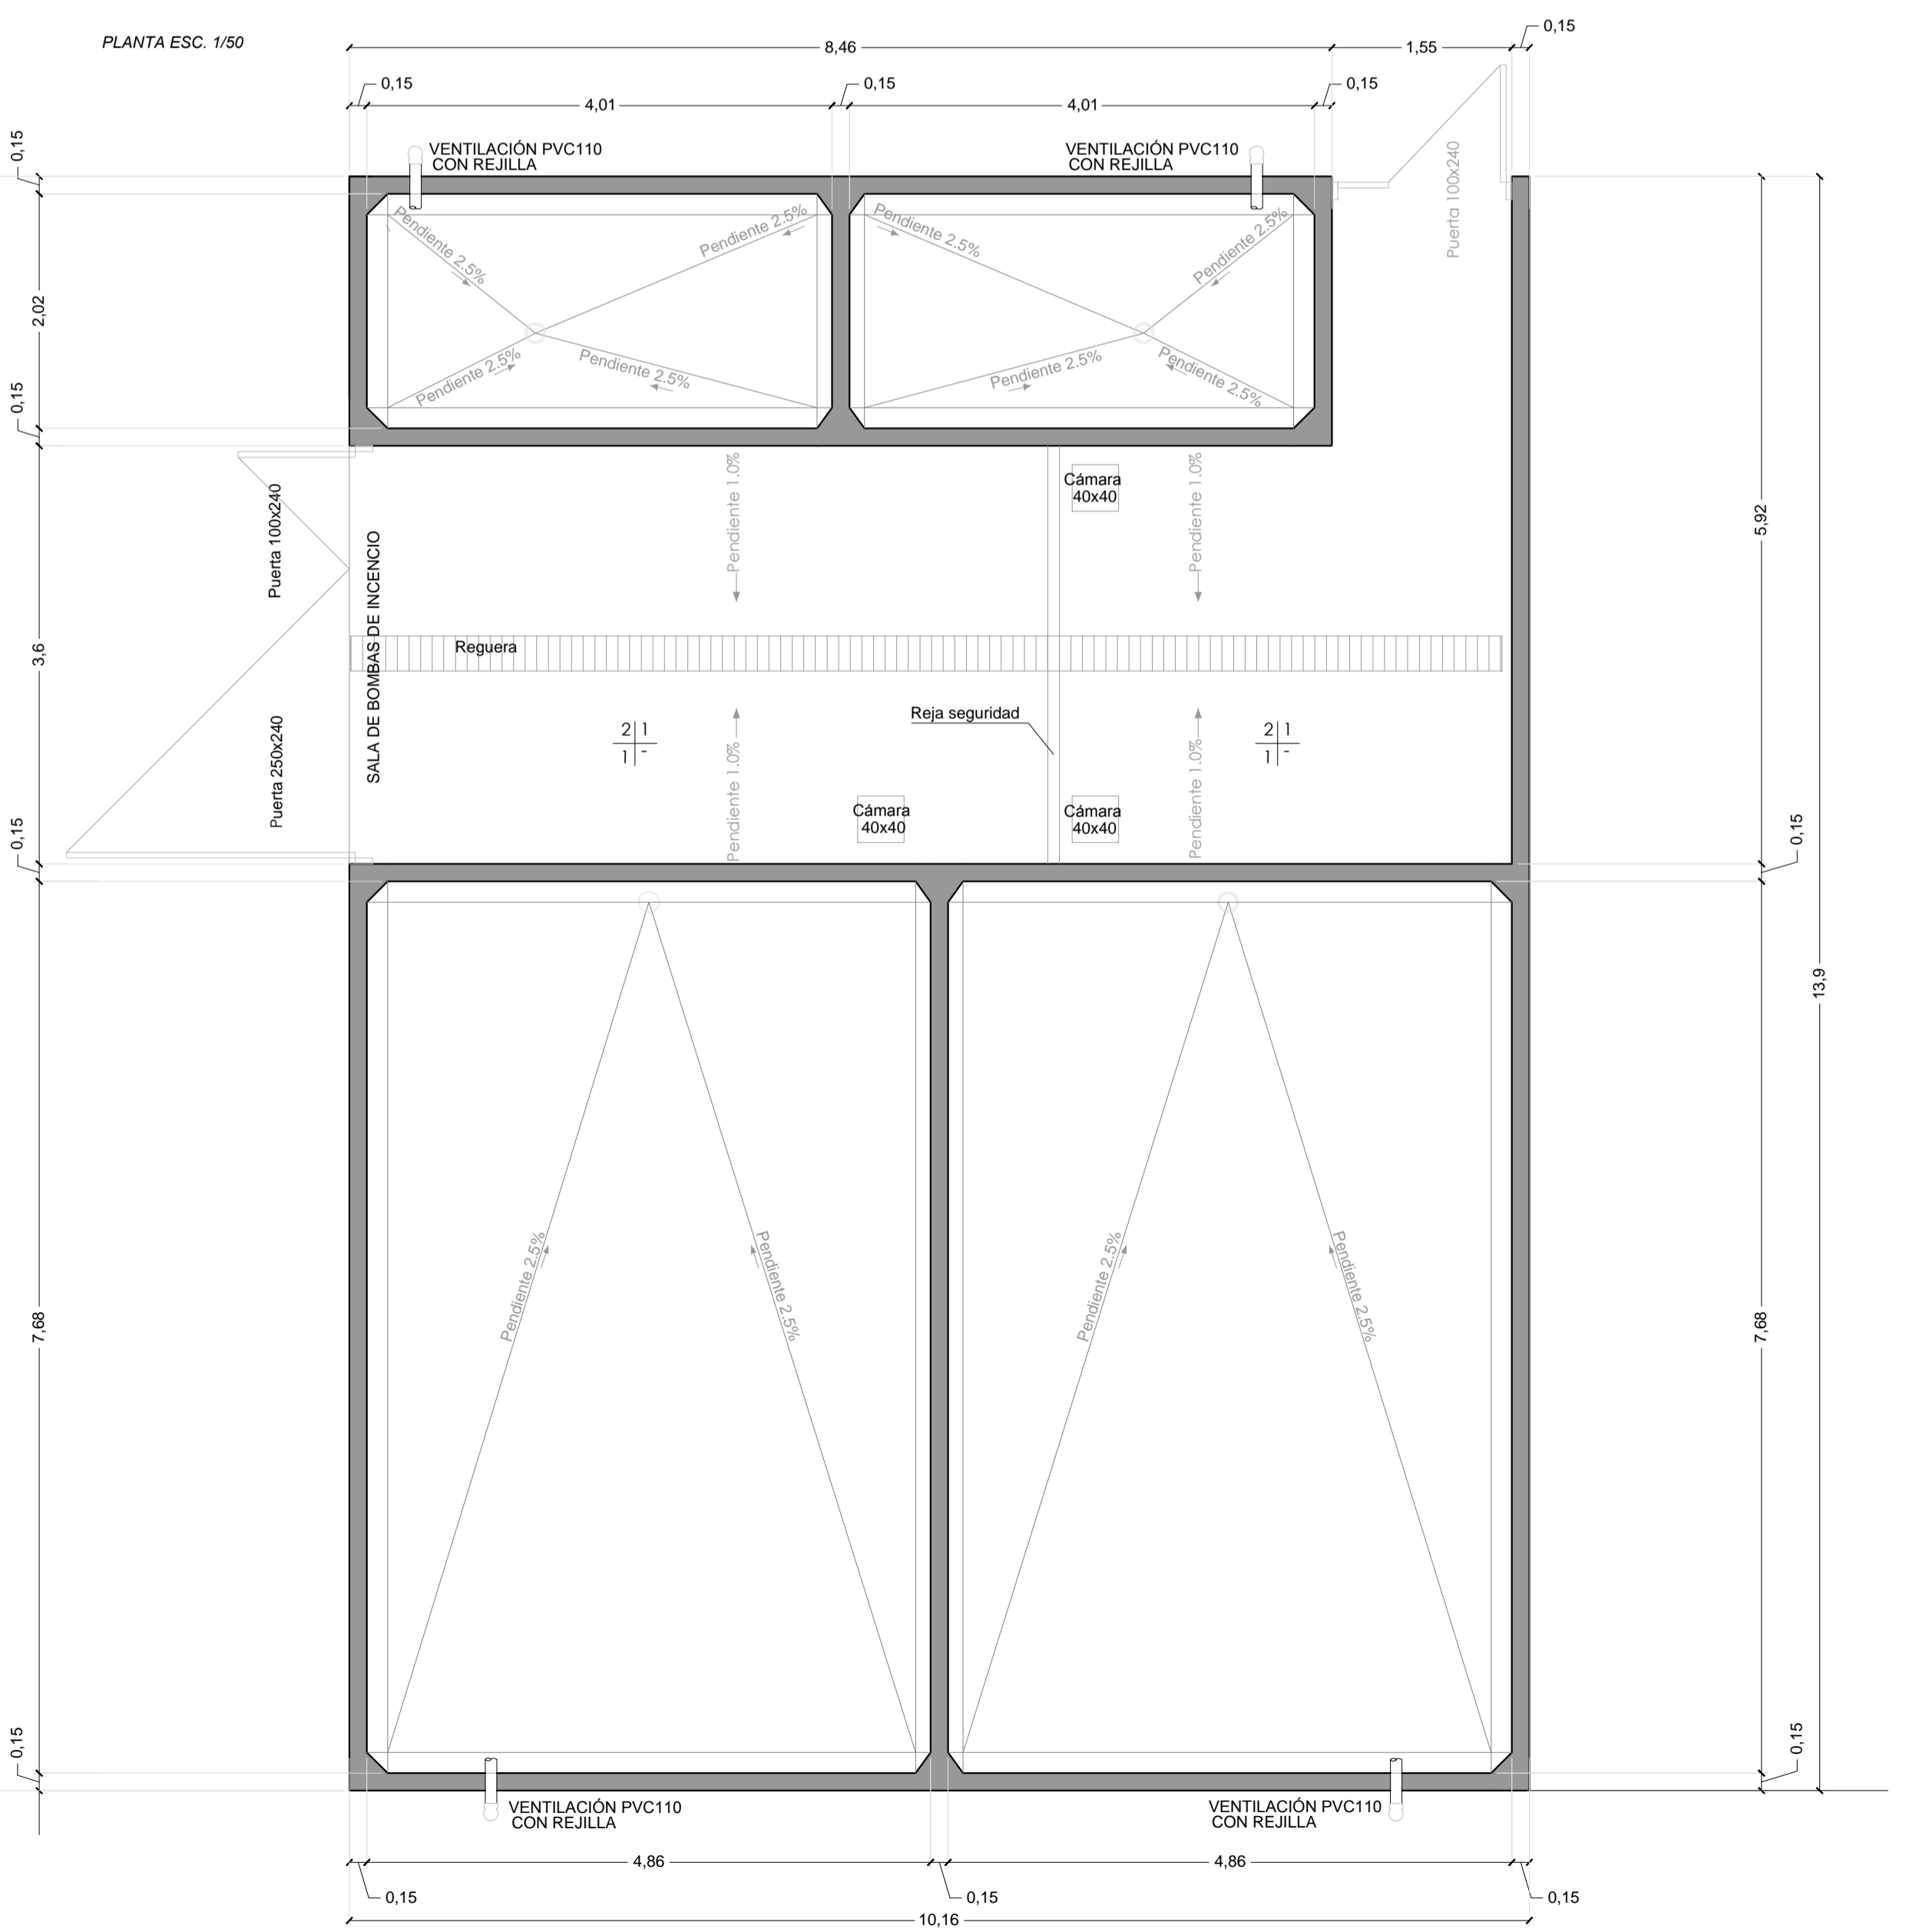

DETALLE ABERTURA 1/50



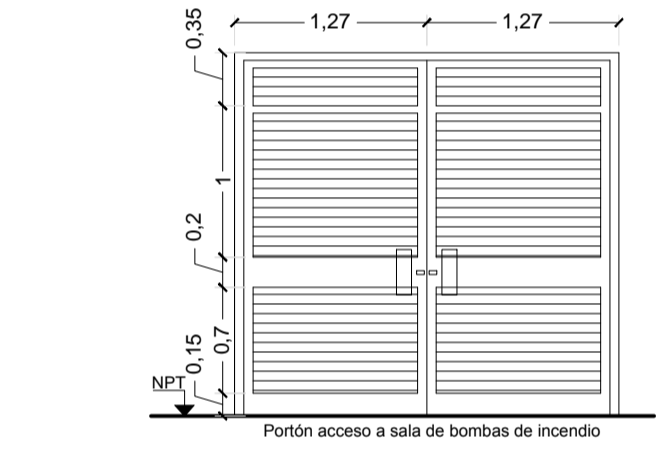


DETALLE ABERTURA 1/50

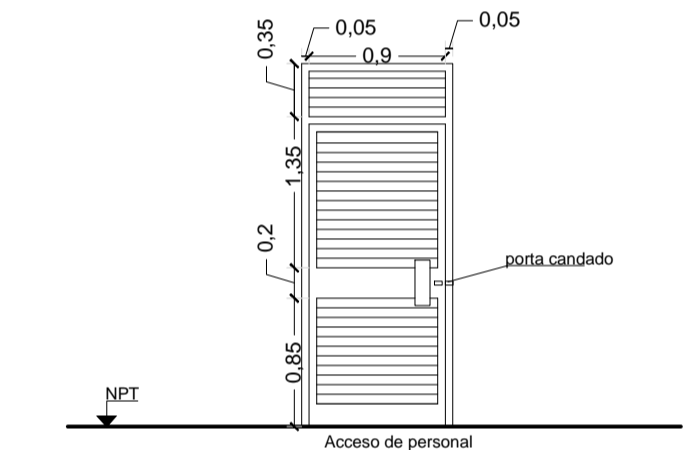

MARCO	Aluminio PN 0308
HOJA MÓVIL	Aluminio PN 1918
FORMA DE ABRIR	batiente
HERRAJE DE MOVIMIENTO	Aluminio PN 0316
HERRAJE DE CIERRE	Aluminio JUMO A2401
ACCESORIOS	Aluminio PN 1918 con calado para ventilación
TERMINACIONES	Pintura AMU 1887

MARCO	Aluminio PN 0308
HOJA MÓVIL	Aluminio PN 1918
FORMA DE ABRIR	batiente
HERRAJE DE MOVIMIENTO	Aluminio PN 0316
HERRAJE DE CIERRE	Aluminio JUMO A2401
ACCESORIOS	Aluminio PN 1918 con calado para ventilación
TERMINACIONES	Pintura AMU 1887

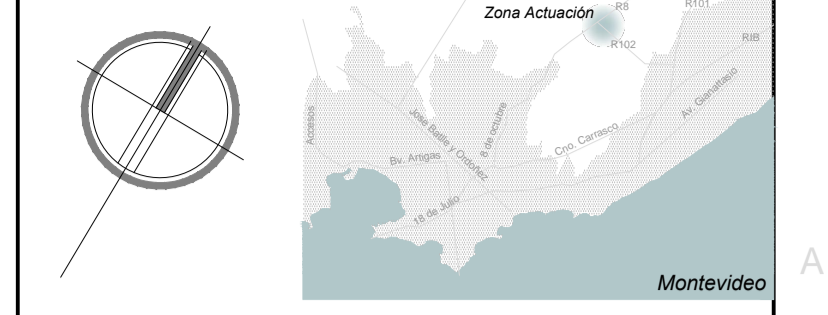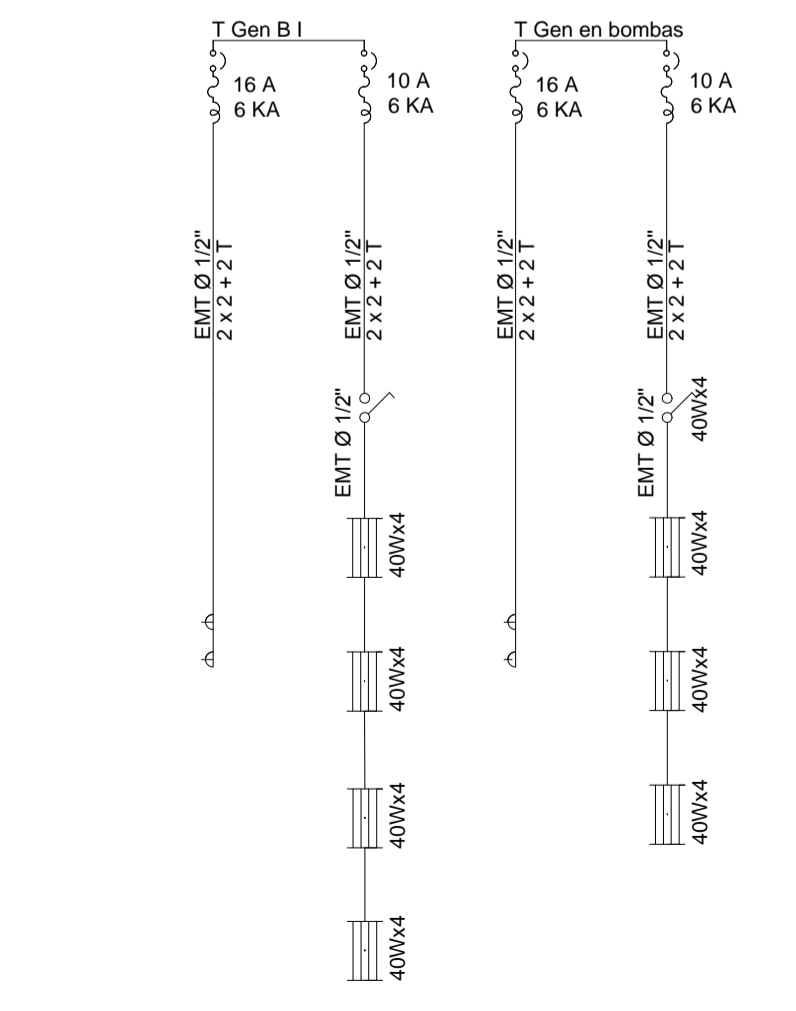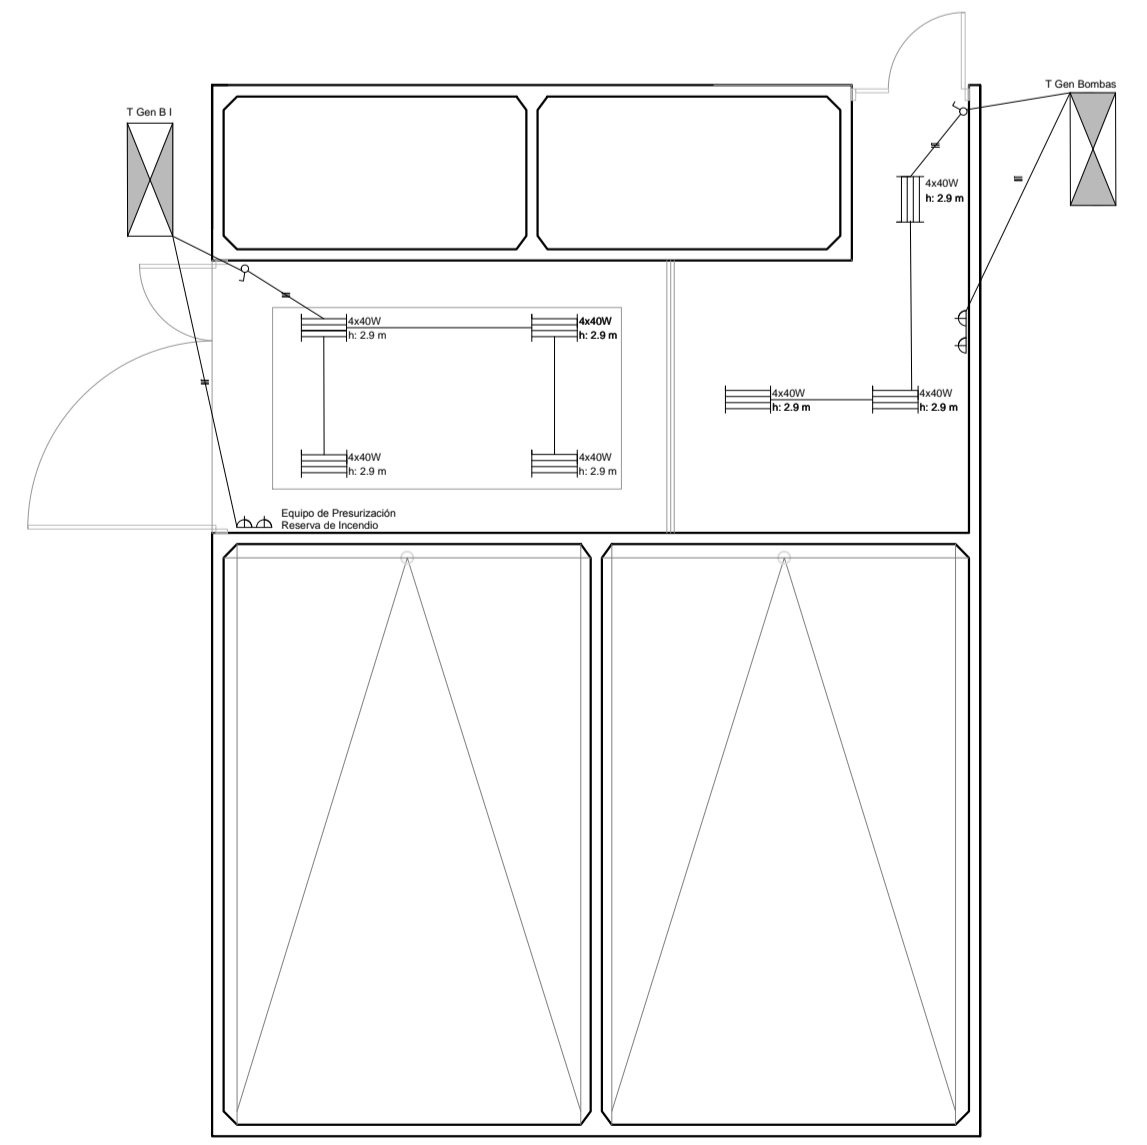

SÍMBOLO	DENOMINACIÓN
[Symbol]	LUMINARIA CON TUBO LUZ
[Symbol]	LLAVE TERMO MAGNETICA
[Symbol]	TOMA SCHUKO
[Symbol]	INTERRUPTOR MONOFASICO

TERMINACIONES	
CIELORRASO	PAREDES
PISO	ZOCALO
CIELORRASO	1-Revoque con pintura epoxi 2-Hormigón visto pulido
PAREDES	1-Revoque fino y pintura de cielorraso 2-Revoque fino o pintura epoxi
PISO	1-Portland lustrado
ZOCALO	1-Similar piso

UNIVERSIDAD DE LA REPÚBLICA
 PLAN DE OBRAS DE MEDIANO Y LARGO PLAZO
 DIRECCIÓN GENERAL DE ARQUITECTURA

ARQ. PABLO BRIOZZO
 ARQ. SANTIAGO LENZI
 ARQ. ALVARO CAYÓN
 ING. H.A. DIEGO FLORES
 ING. H.A. GUILLERMO SANTELLÁN



ETAPA **PROYECTO DETALLADO**
 OBRA **FACULTAD DE VETERINARIA**

COMITENTE **UDELAR**
 ESTUDIO **SUNN INGENIERÍA**

A	Diego Flores	Documentación Ejecutiva
As	Guillermo Santellán	Abast. Agua y Saneamiento
Vi	Diego Nollenberger Nelson Pintos	Mov. de Suelos y Vialidad
Dp	Guillermo Santellán Diego Flores	Drenaje pluvial
Pa	Paola Seltza María Inés Irigoyen	Paisajismo
Es	Sebastián Baldoví	Estructura
Ae	Jorge Barbot Felipe Barbot	Acond. Eléctrico e Iluminación
Td	Jorge Barbot Felipe Barbot	Tensiones Débiles
Ci	Jorge Barbot Alejandro Celada	Detección de incendios

APL - APTO PARA LICITAR
TANQUE DE AGUA ALBAÑILERÍA Y ELÉCTRICA
AS DT02

DIBUJADO	Paola Faguaga	FECHA	17/12/2014	ESCALA
REVISADO	Martin Ardado	FECHA	20/12/2014	1/50
NOMBRE DEL ARCHIVO	REEMPLAZA A FV-AP-DT-02.dwg			

REVISIONES			
No.	DESCRIPCION	FECHA	APROBADO
0	Emisión original	26 12 2014	DF
1	Revisión acotados	10 02 2015	DF
2	Pases y detalles	15 03 2015	DF