


S20 - S8



S15 - S8

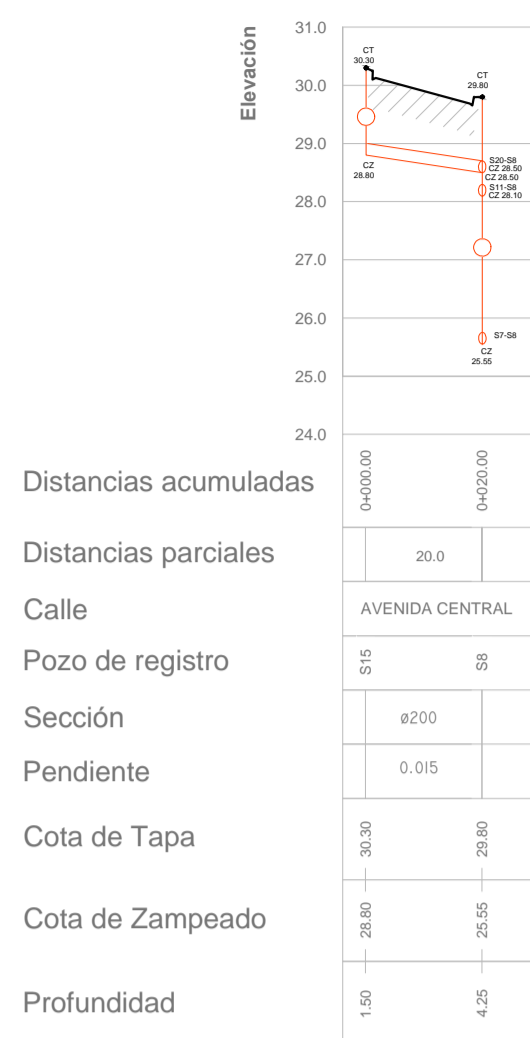


S19 - S6




S16 - S2




S17 - S13

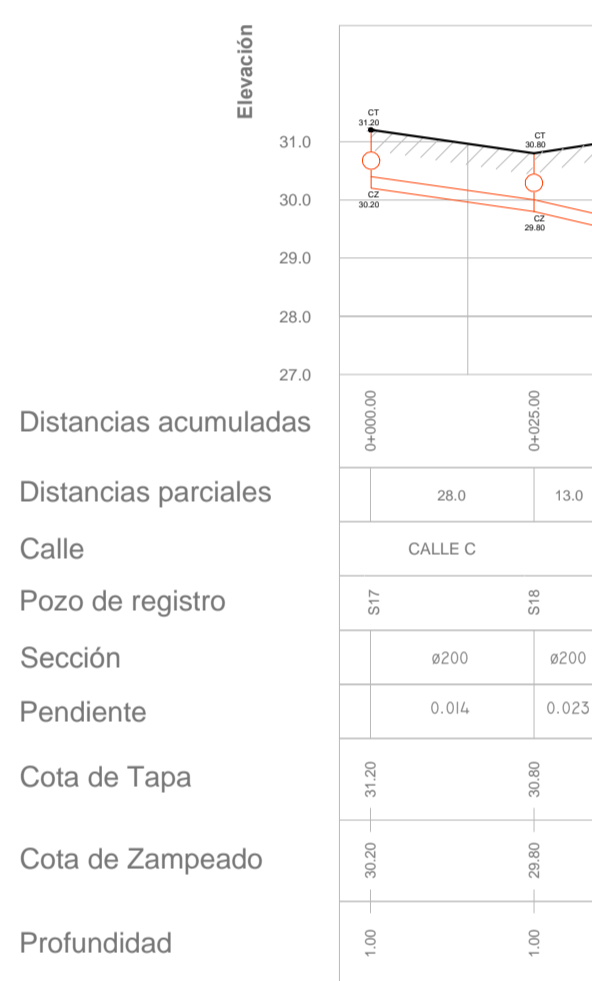



S12 - S11

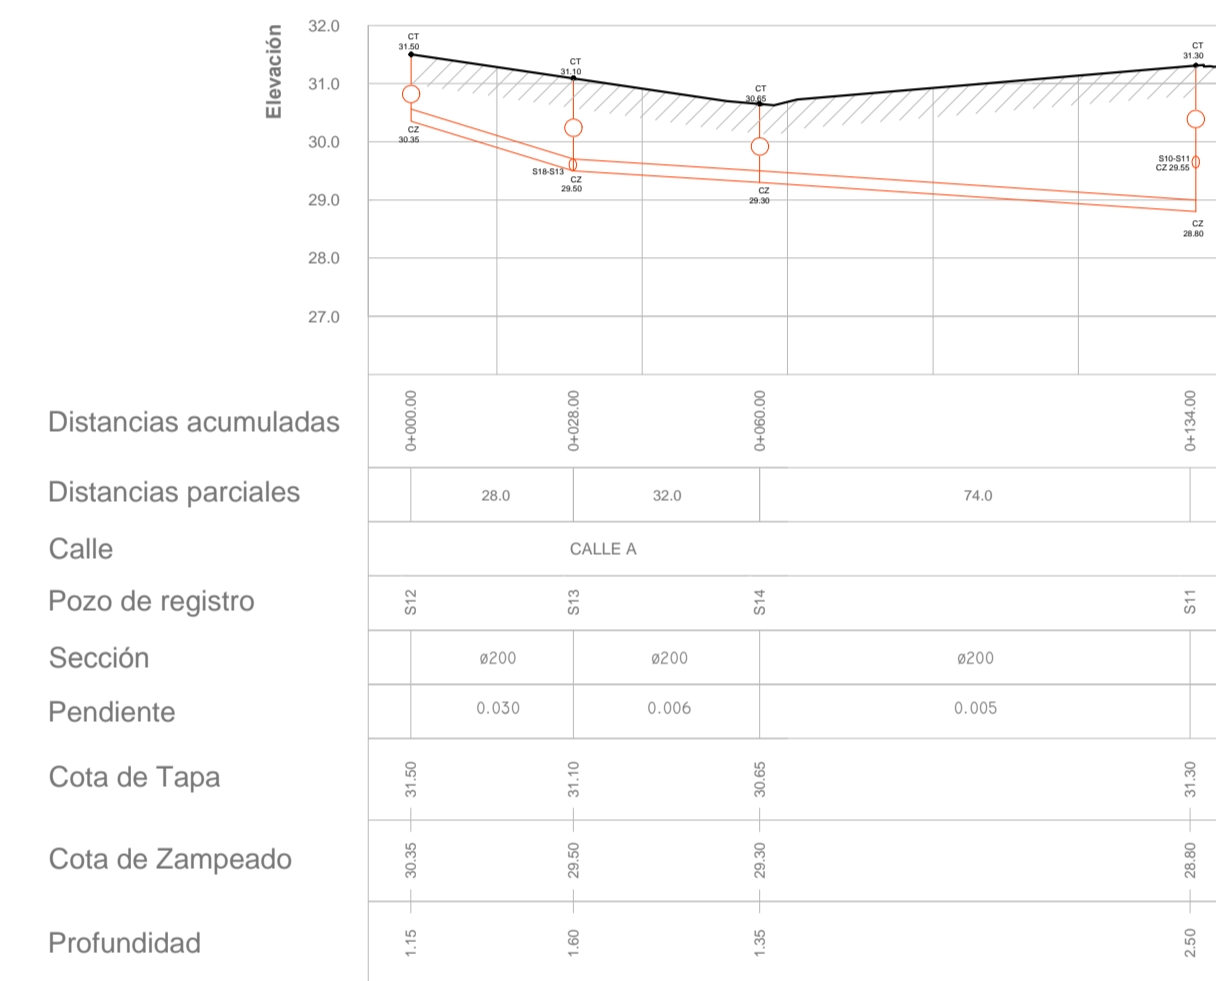

S10 - S8

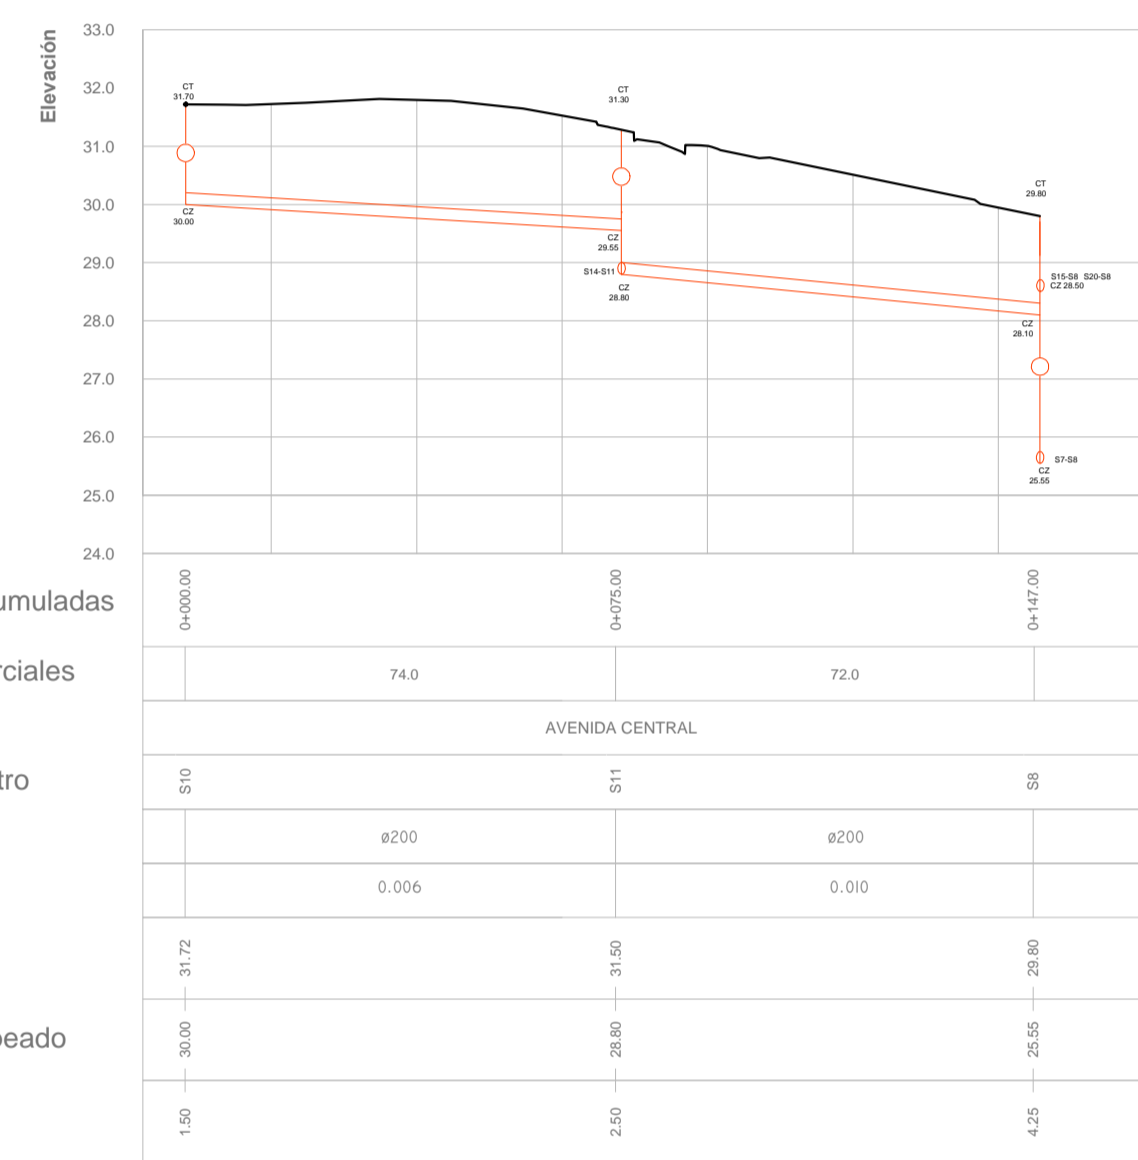

S1 - S9

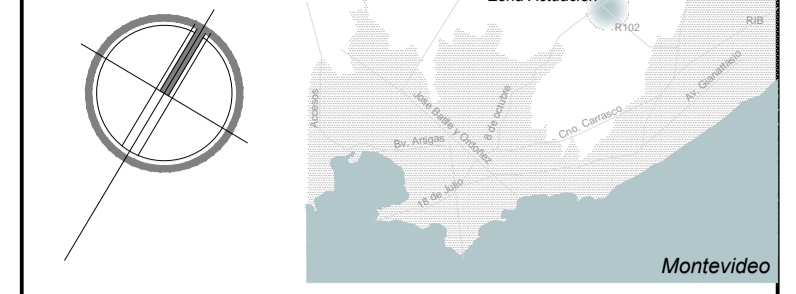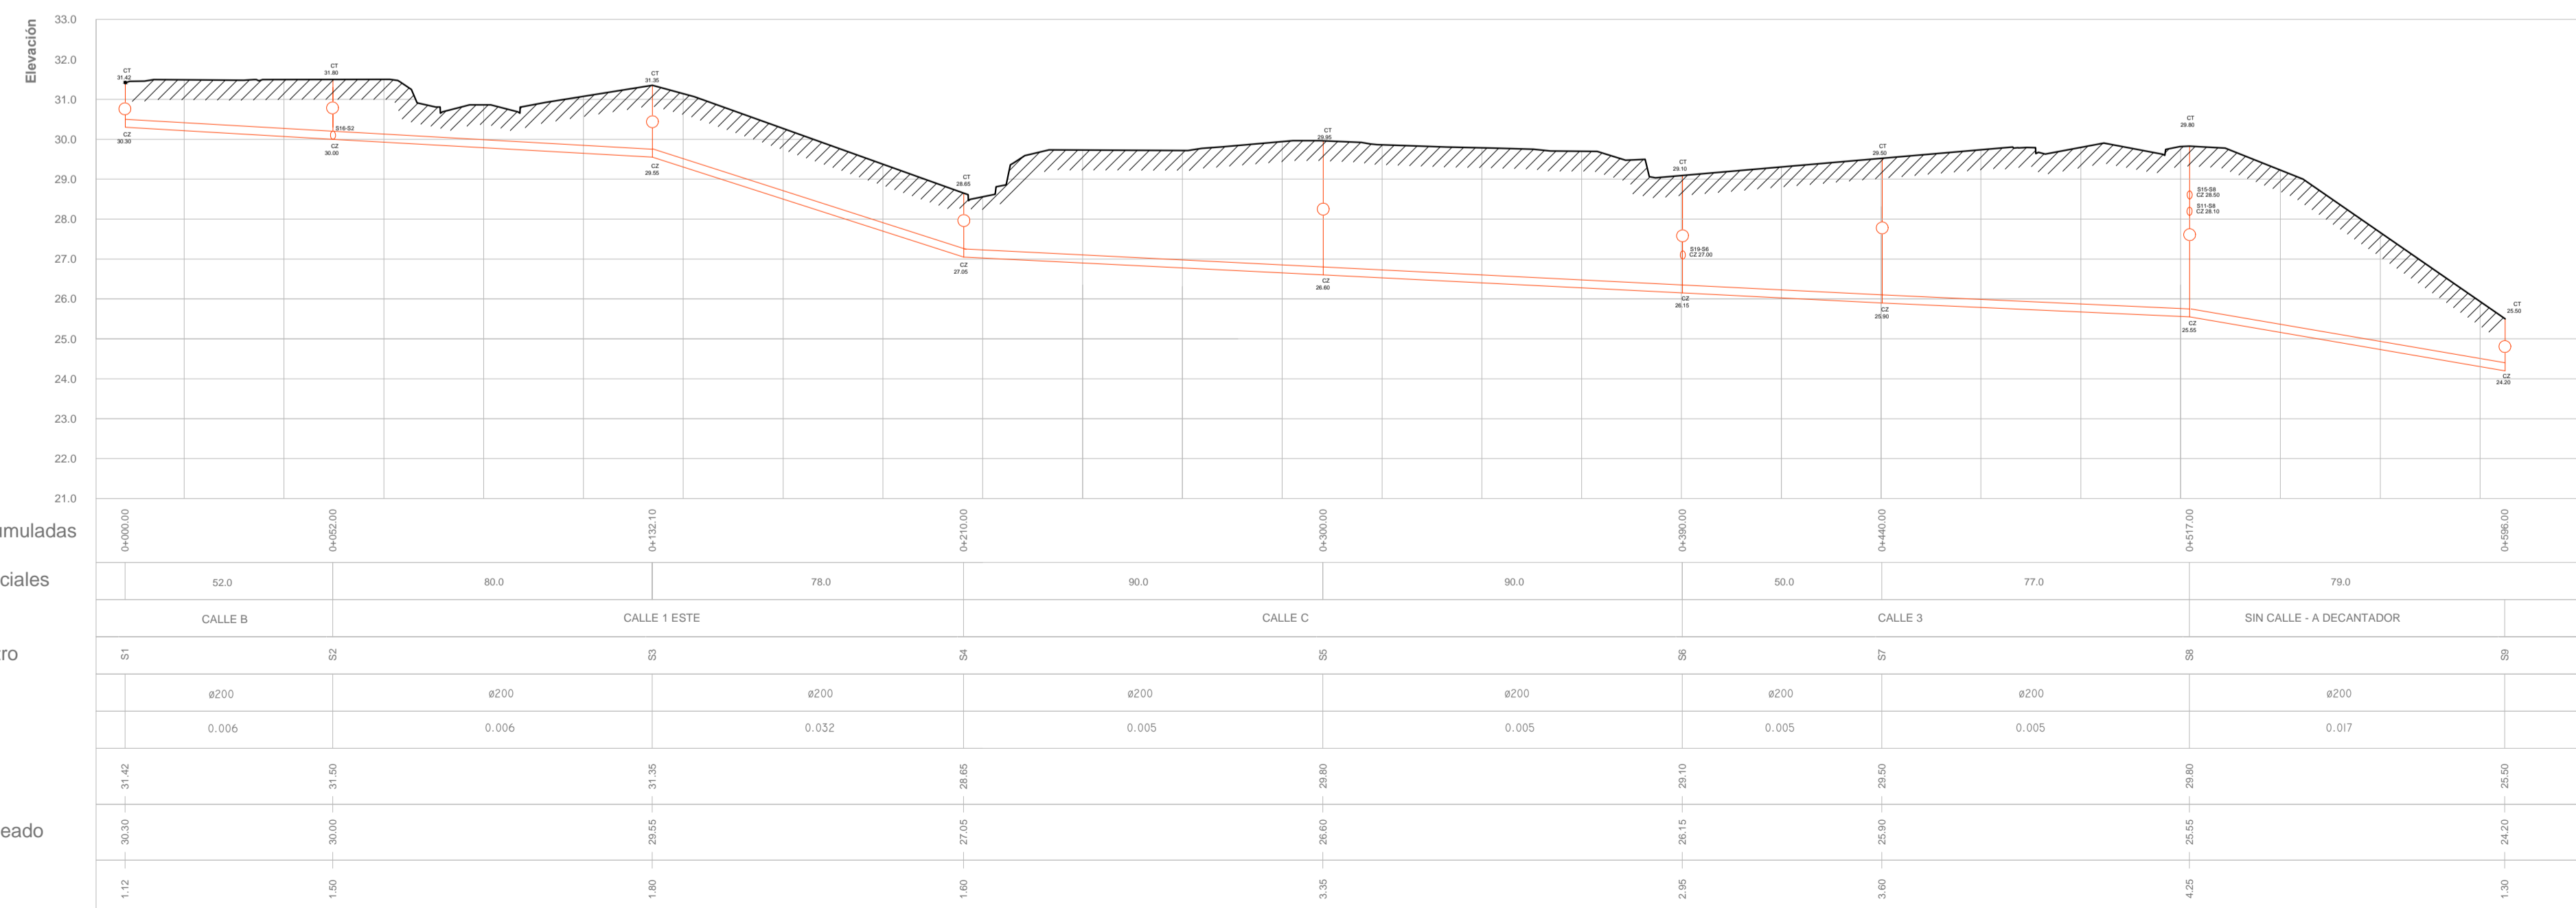

SIMBOLO	DENOMINACION
	RED DE SANEAMIENTO PROYECTADA
	CÁMARA PROYECTADA
	SALTO CON SIFÓN

NOTAS:
 LOS COLECTORES SON DE TIPO SEPARATIVO.
 LAS MEDIDAS SON APROXIMADAS Y SE AJUSTARÁN EN OBRA.
 MATERIAL: SE UTILIZARÁN TUBERÍAS DE PVC SERIE 20 FABRICADOS SEGÚN NORMA UNITISO 4435, ENSAMBLÁNDOSE CON JUNTAS ELÁSTICAS FABRICADAS SEGÚN NORMA UNIT 215.
 LOS ACCESORIOS SERÁN DE PVC Y COMPATIBLES CON LOS MATERIALES DEL COLECTOR EN EL CUAL SE INSTALAN.
 LOS ACCESORIOS CON JUNTA ELÁSTICA SE AJUSTARÁN A LA NORMA UNIT 788/ISO 4633.
 LAS TAPAS SERÁN CIRCULARES DE 50cm DE DIÁMETRO, DE HORMIGÓN CON MARCO Y BORDES EN HIERRO. SE CONSTRUIRÁN SEGÚN PLANO TIPO N°12.
 LAS COTAS ESTÁN REFERIDAS AL CERO WHARTON.

UNIVERSIDAD DE LA REPÚBLICA
 PLAN DE OBRAS DE MEDIANO Y LARGO PLAZO
 DIRECCIÓN GENERAL DE ARQUITECTURA

COORDINADORA DE SERVICIOS DE PROY. ARQ. ADRIANA GORGA
 EQUIPO DE PROYECTO: ARQ. PABLO BRIOZZO, ARQ. SANTIAGO LENZI, ARQ. ALVARO CAYÓN, ING. H.A. DIEGO FLORES, ING. H.A. GUILLERMO SANTELLÁN

ETAPA: PROYECTO DETALLADO
OBRA: FACULTAD DE VETERINARIA
COMITENTE: UDELAR

ESTUDIO	SUNN Ingeniería
A	Diego Flores Documentación Ejecutiva
As	Guillermo Santellán Abast. Agua y Saneamiento
Vi	Diego Nollenberger Nelson Pintos Mov. de Suelos y Vialidad
Dp	Guillermo Santellán Diego Flores Drenaje pluvial
Pa	Paola Scelza María Inés Irigoyen Paisajismo
Es	Sebastián Baldoval Estructura
Ae	Jorge Barbot Felipe Barbot Acond. Eléctrico e Iluminación
Td	Jorge Barbot Felipe Barbot Tensiones Débiles
Ci	Jorge Barbot Alejandro Celada Detección de incendios

APL - APTO PARA LICITAR

PLANO	RED DE SANEAMIENTO PERFILES LONGITUDINALES	As PG04
DIBUJADO	Paola Faguaga	FECHA 17/12/2014
REVISADO	Guillermo Santellán	FECHA 20/12/2014
NOMBRE DEL ARCHIVO	REEMPLAZA A	
FV-SA-PG 01 Y 02.dwg		

REVISIONES			
No.	DESCRIPCION	FECHA	APROBADO
0	Emisión original	26/12/2014	DF

ESTE DOCUMENTO CONTIENE INFORMACIÓN PROPIEDAD DE SUNN. SU REPRODUCCIÓN TOTAL Y/O PARCIAL SIN SU APROBACIÓN ESCRITA ESTA PROHIBIDA.