


Ref. NORMA UNIT-ISO A2 (420 x 594 mm)

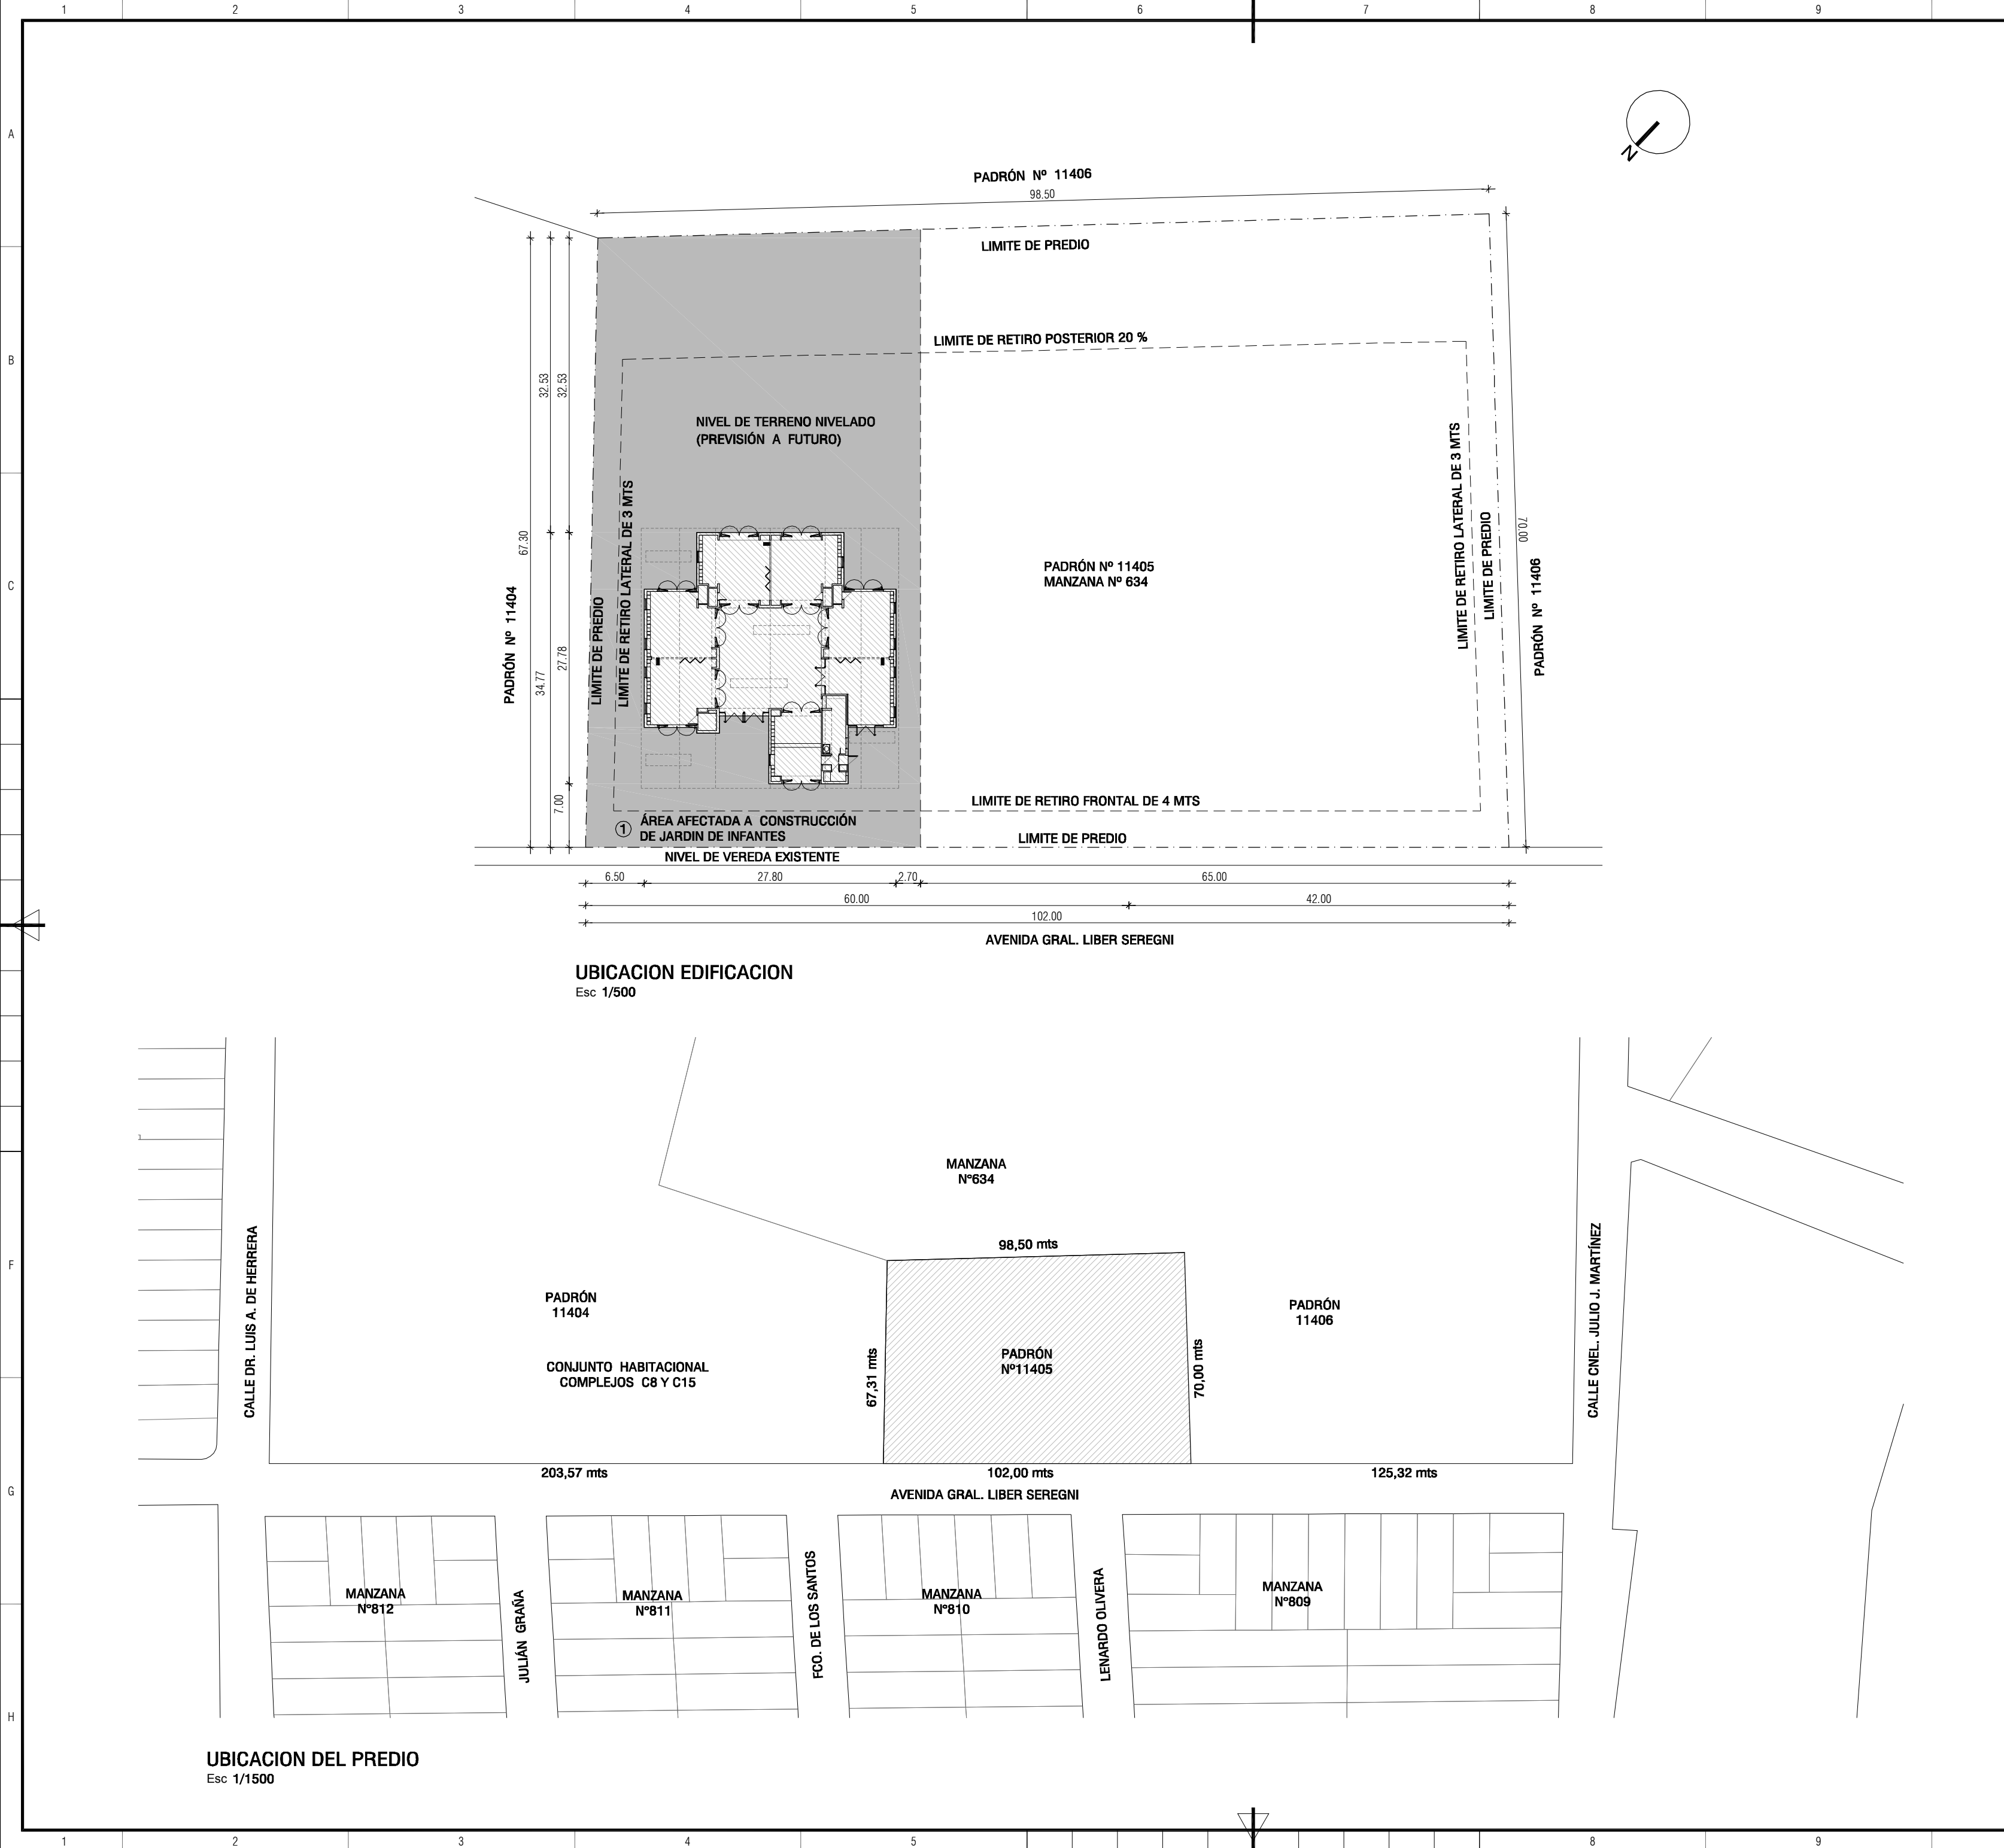

Organismo/s:
ANEP

Nº Referencia:
34

Departamento:
ROCHA

Localidad:
CAPITAL

N

ADMINISTRACIÓN NACIONAL
DE EDUCACIÓN PÚBLICA

Obra :
CONSTRUCCION DE JARDIN DE INFANTES

Departamento :
ROCHA

Localidad :
CAPITAL

Padrón/es :
11405

Area padrón/es :
6874m2

Area afectada JARDIN:
2461m2

Fraccion/es :
574 m2

Area edific. proyectada :
574 m2

Area afectada CAIF:

Carpeta Catastral :
98

Manzana :
634

F.O.S :
S/D

Archivo :
34-Rocha-Capital-11405.dwg

Fecha :
2016/11/29

Escala :
VARIAS

Rev :
1

Nº Lámina :
A34