


Ref. NORMA UNIT-ISO A2 (420 x 594 mm)

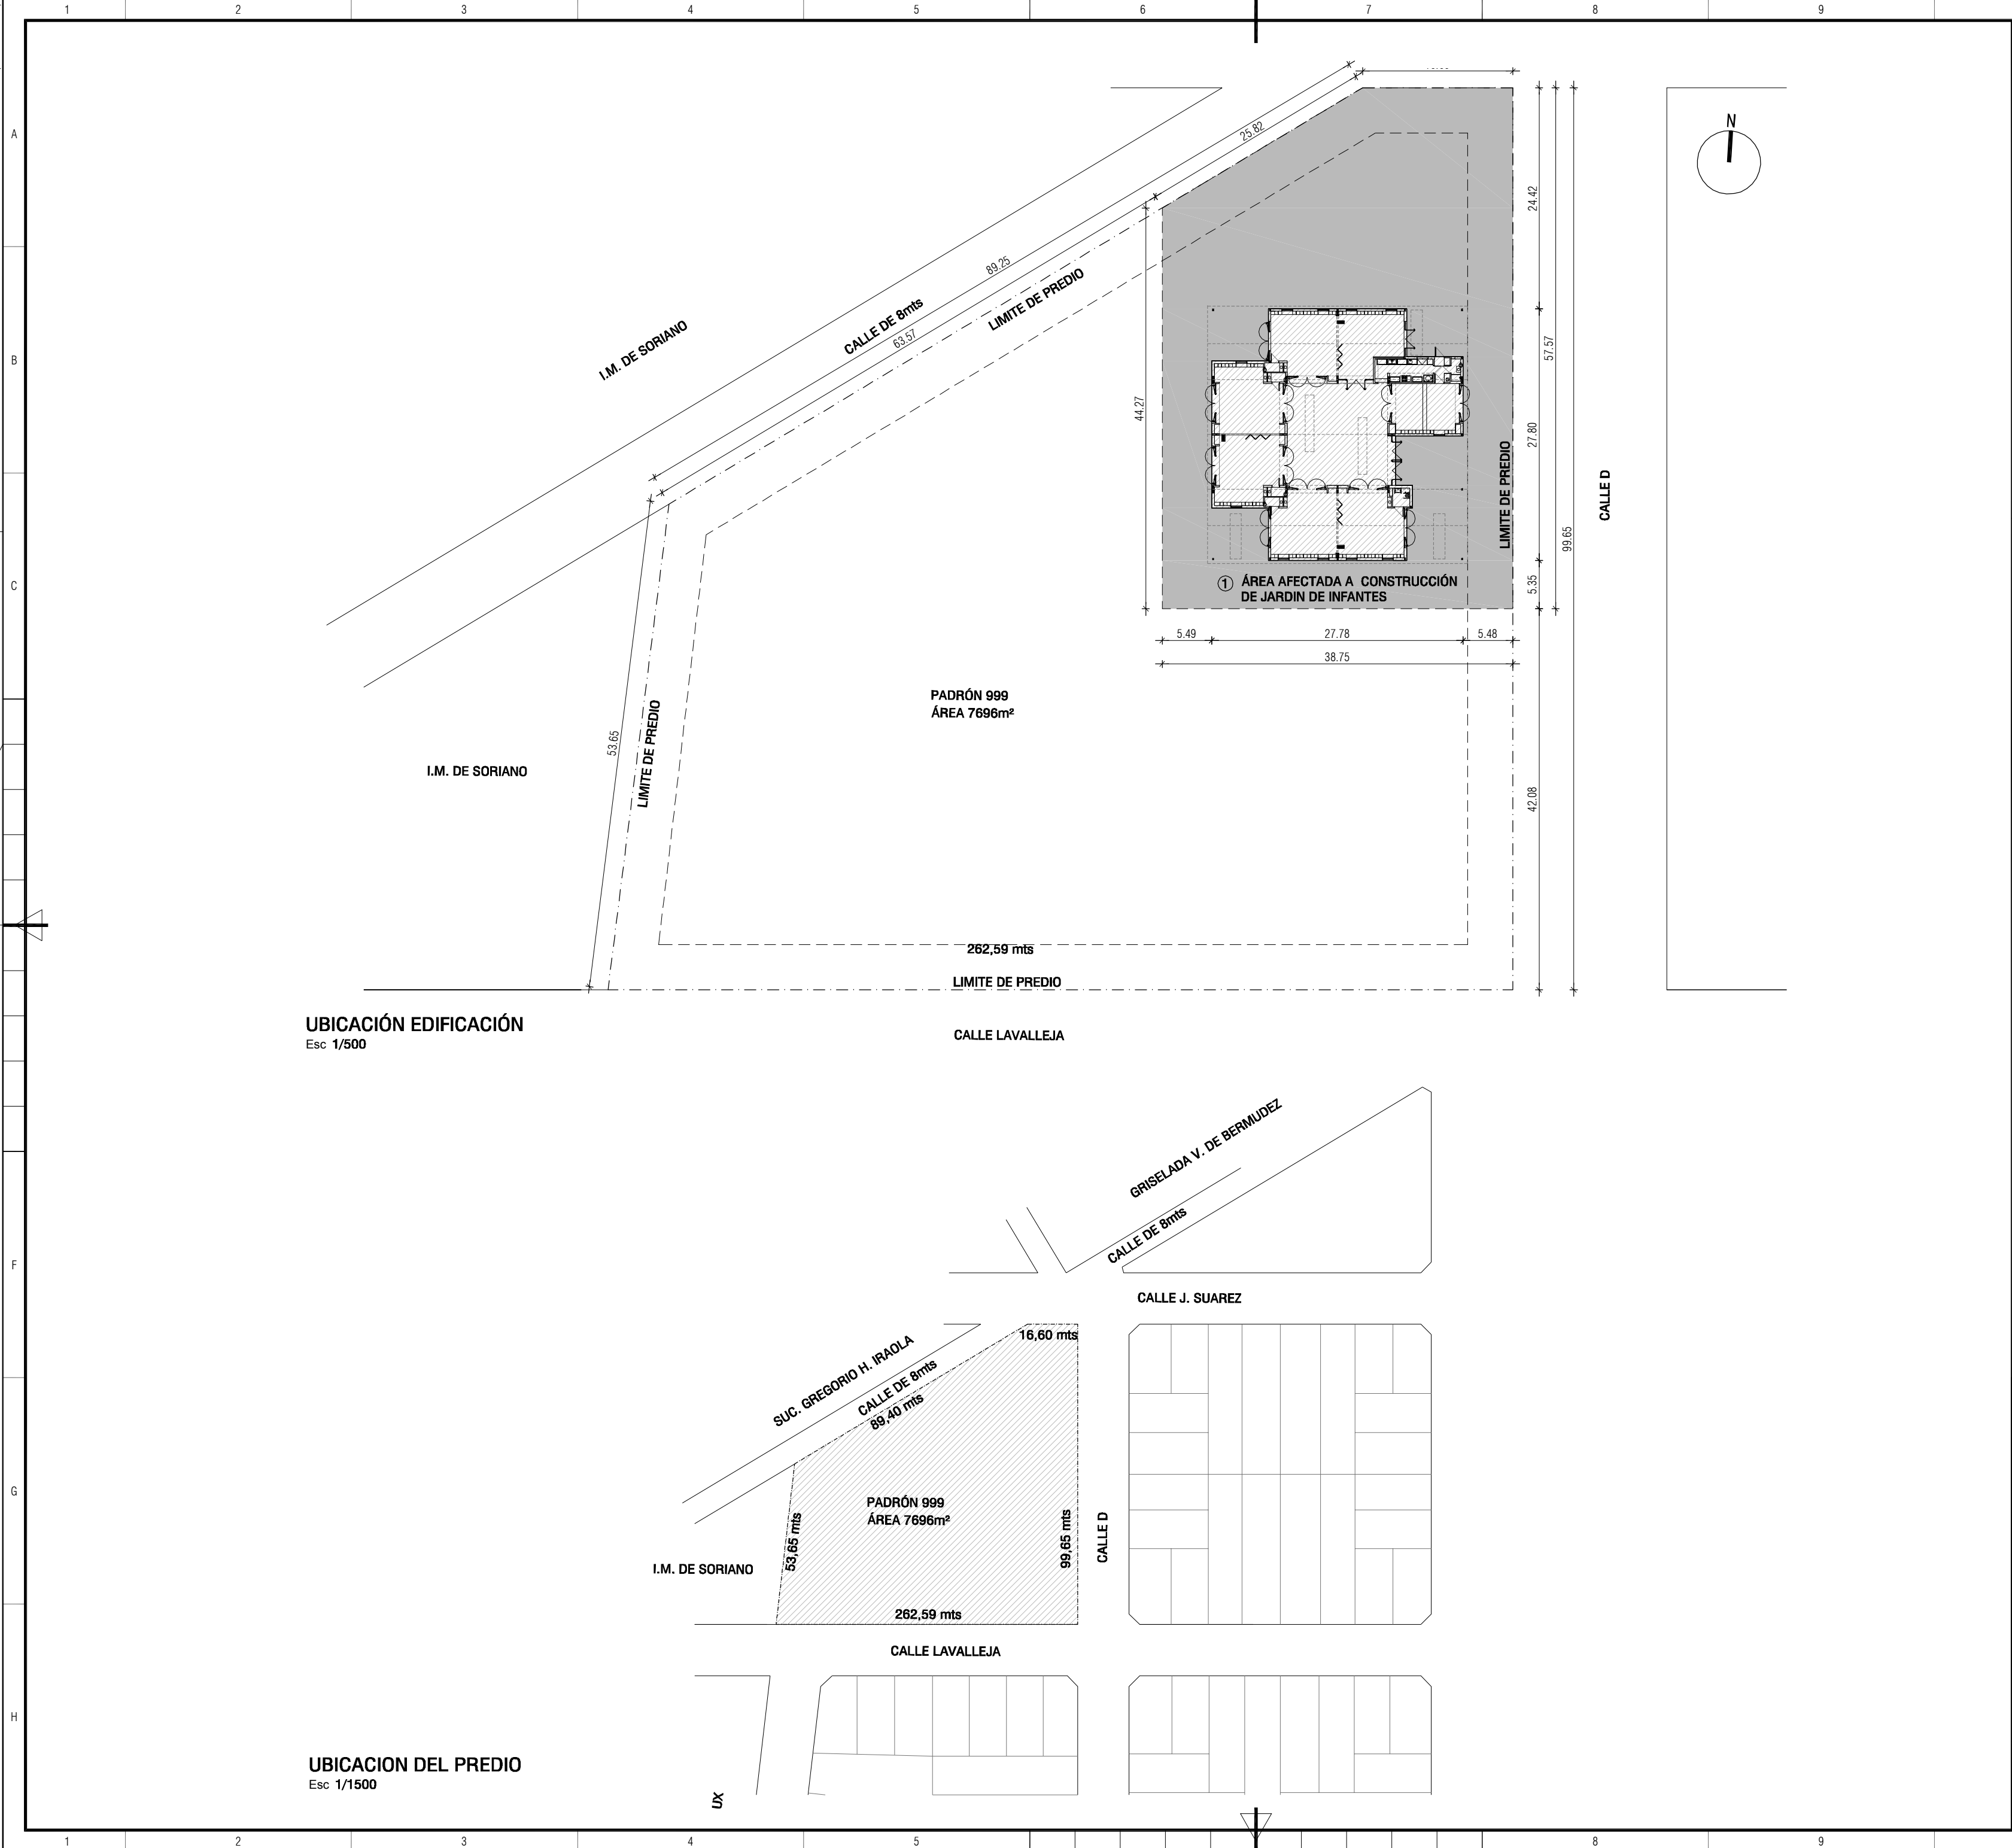

Organismo/s:

ANEP

Nº Referencia:

41

Departamento:

SORIANO

Localidad:

CARDONA

Foto aérea:

ADMINISTRACIÓN NACIONAL DE EDUCACIÓN PÚBLICA

Obra :

CONSTRUCCION DE JARDIN

Carpeta Catastral :

17

Departamento :

SORIANO

Manzana :

86

Localidad :

CARDONA

F.O.S.:

S/D

Padrón/es :

999

Fraccion/es :

Archivo :

41-Soriano-Cardona-999.dwg

Area padrón/es :

7696m2

Area edif. proyectada :

574m2

Fecha :

2016/11/29

Area afectada JARDIN:

2083m2

Area afectada CAIF:

Escala :

VARIAS

Rev :

1

Nº Lámina :

A41