


Ref. NORMA UNIT-ISO A2 (420 x 594 mm)

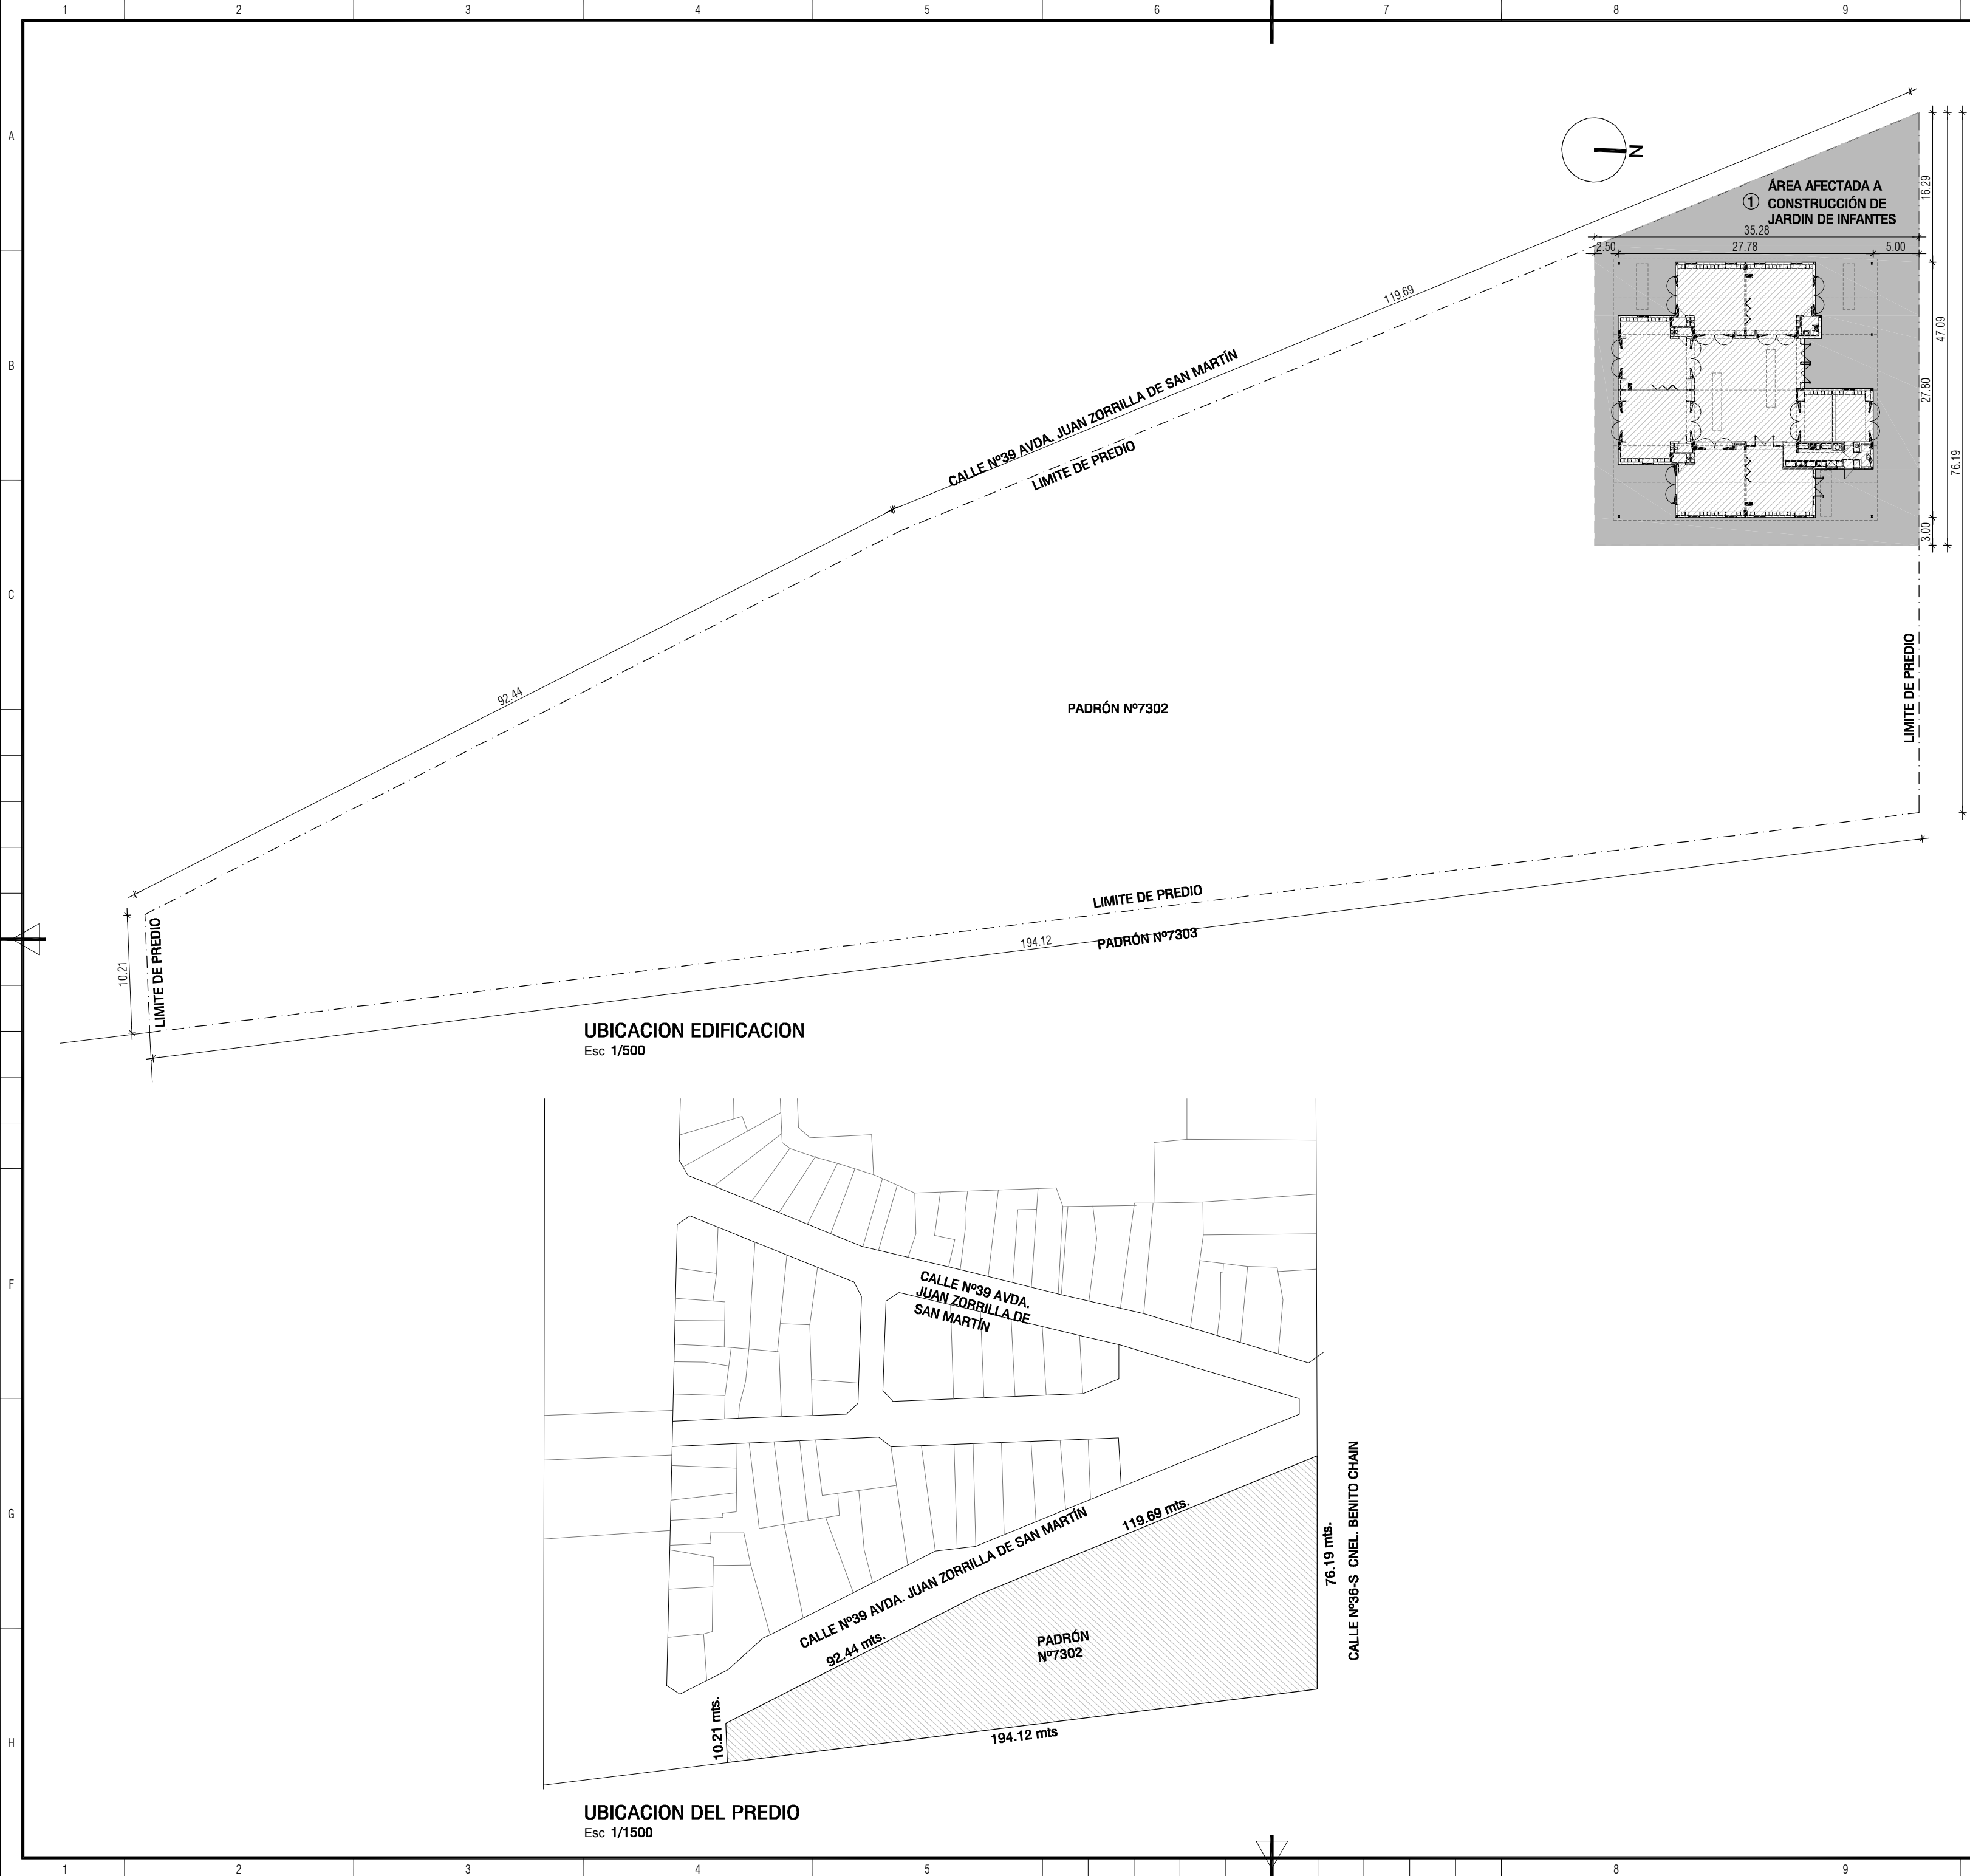

Organismo/s:			ANEP		
Nº Referencia:	Departamento:	Localidad:			
32	PAYSANDU	VELÓDROMO			
<div><div><div>Obra :</div><div>CONSTRUCCION DE JARDIN DE INFANTES</div></div><div><div>Departamento :</div><div>PAYSANDU</div></div><div><div>Localidad :</div><div>VELÓDROMO</div></div><div><div>Padrón/es :</div><div>7302</div></div><div><div>Area padrón/es :</div><div>9042m2</div></div><div><div>Area afectada JARDIN:</div><div>1405m2</div></div><div><div>Carpeta Catastral :</div><div>S/D</div></div><div><div>Manzana :</div><div>S/D</div></div><div><div>F.O.S :</div><div>S/D</div></div><div><div>Archivo :</div><div>32-Paysandu-Velodromo-7302.dwg</div></div><div><div>Fecha :</div><div>2016/11/29</div></div><div><div>Escala :</div><div>VARIAS</div></div><div><div>Rev :</div><div>1</div></div><div><div>Nº Lámina :</div><div>A32</div></div></div>					