


Ref. NORMA UNIT-ISO A2 (420 x 594 mm)

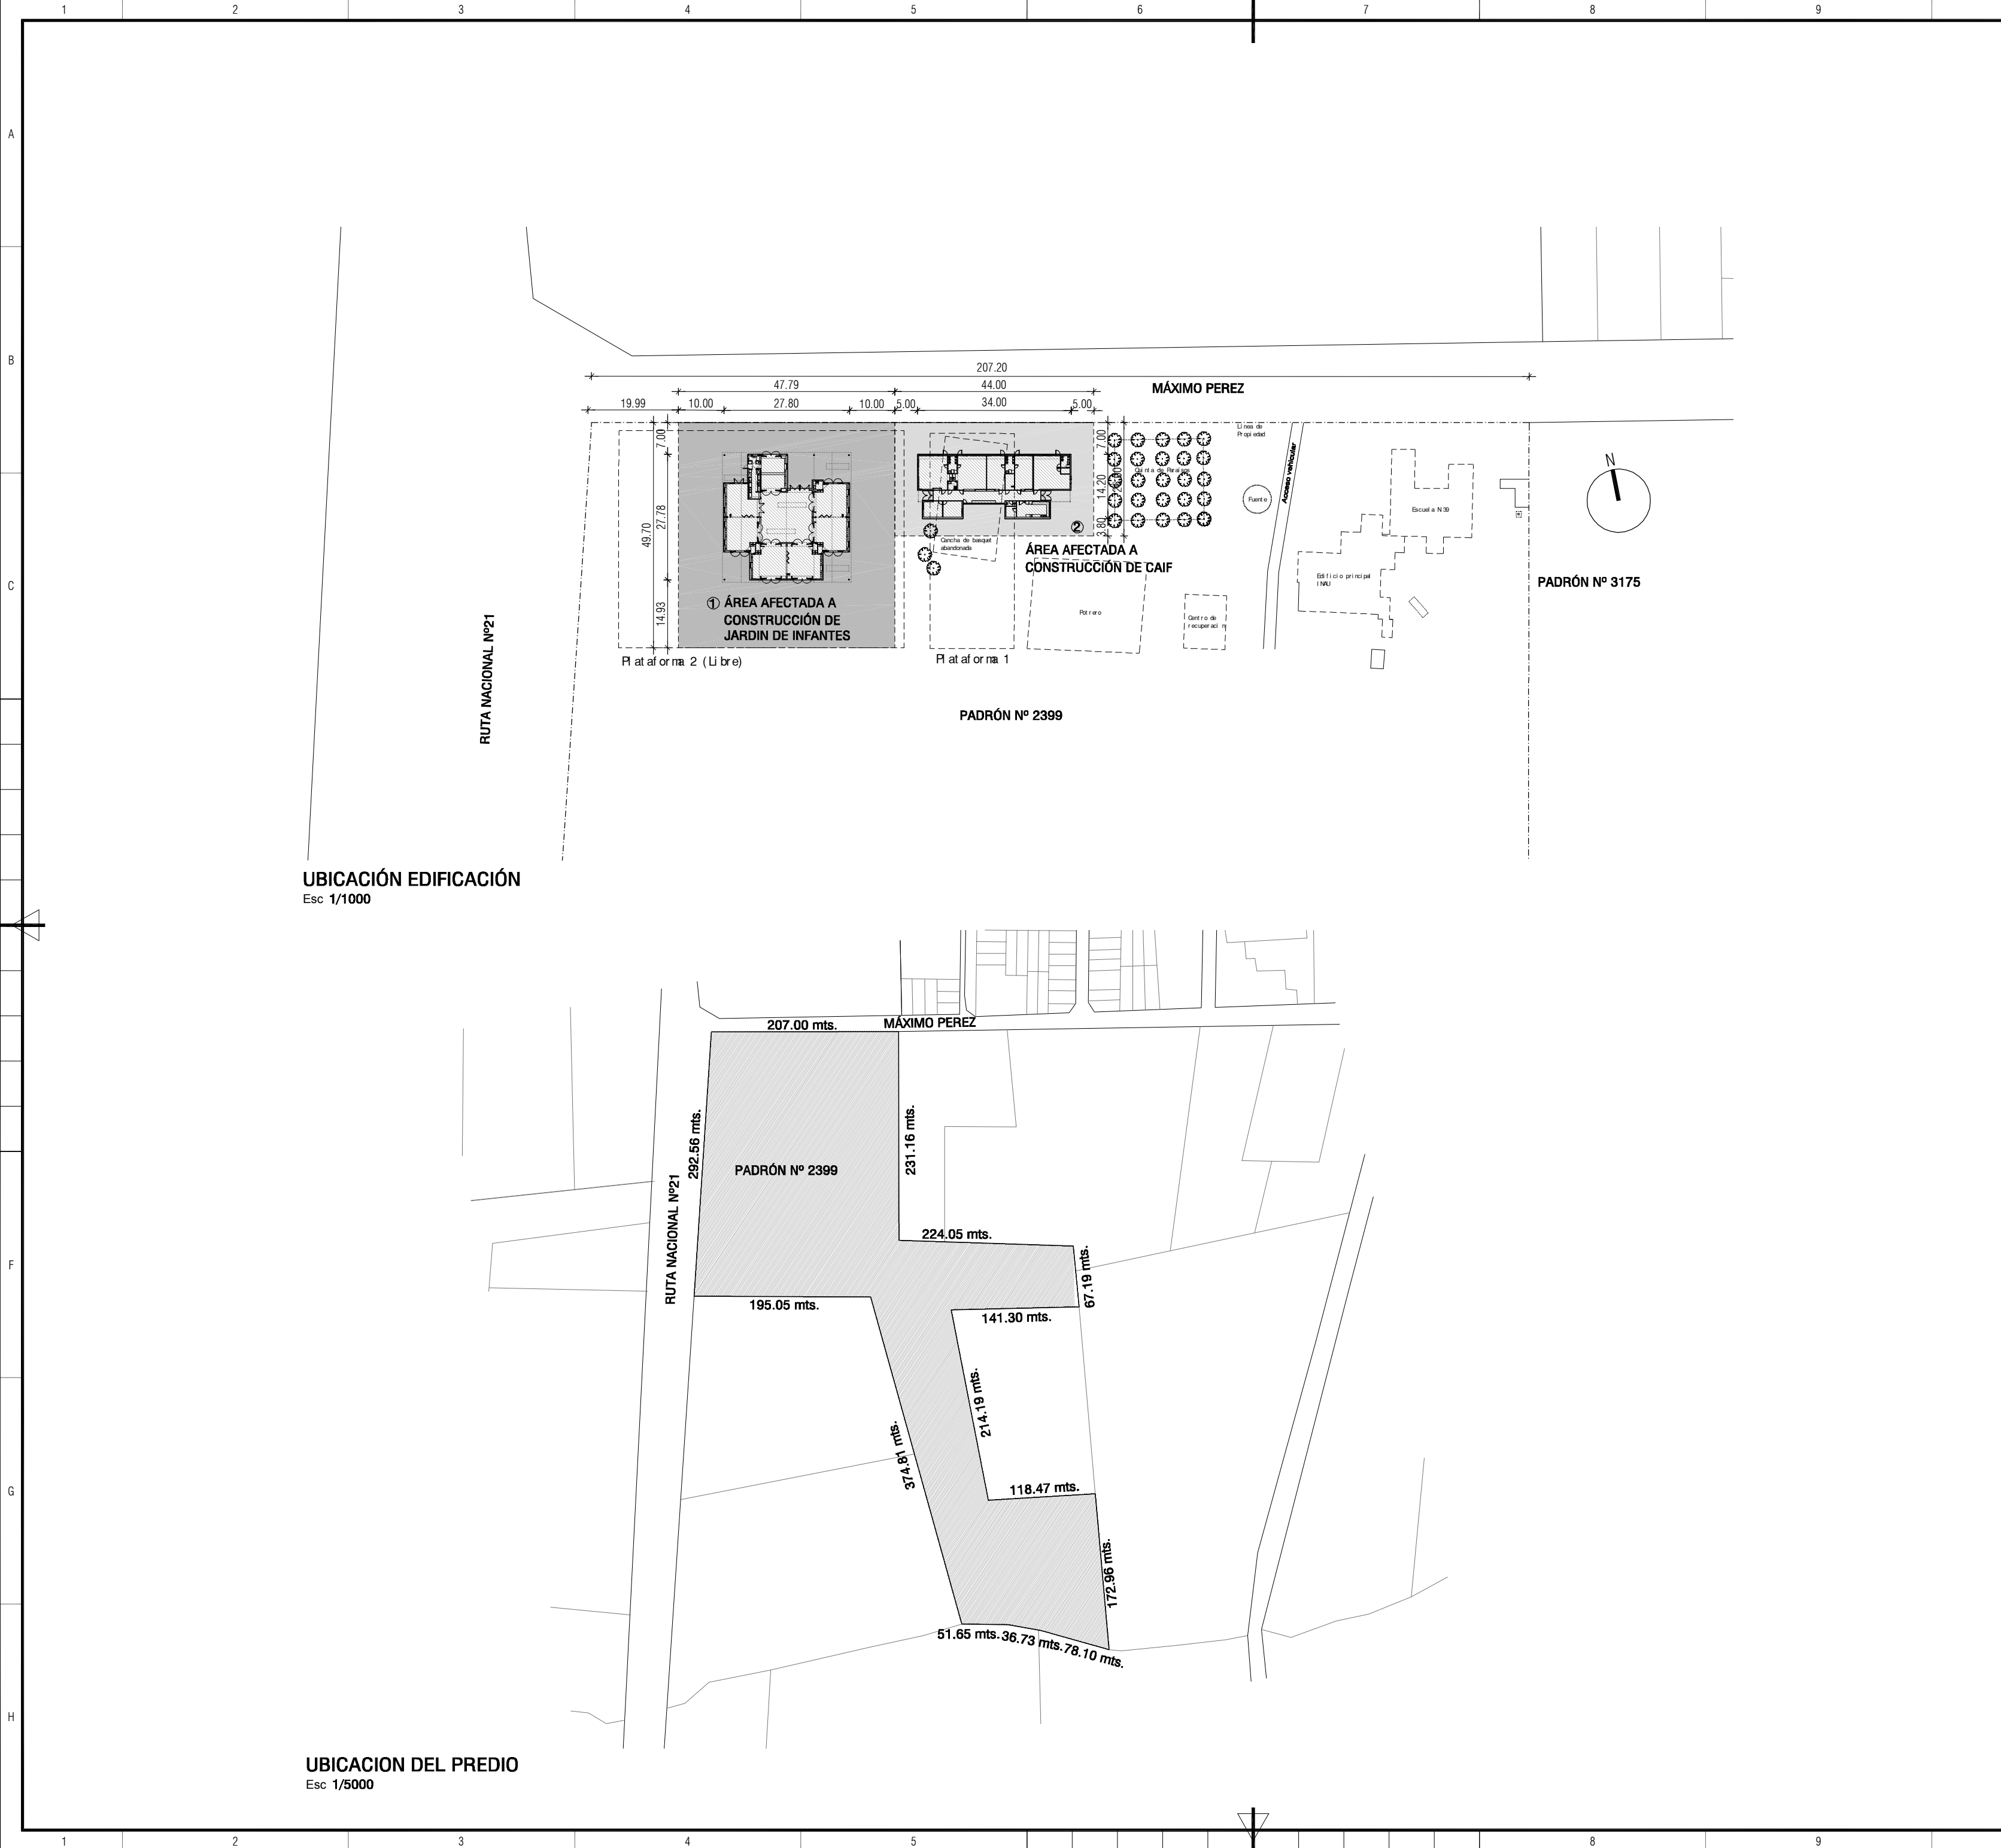

Organismo/s:

ANEP-INAU

Nº Referencia:

42

Departamento:

SORIANO

Localidad:

MERCEDES

Foto aérea:

ADMINISTRACIÓN NACIONAL DE EDUCACIÓN PÚBLICA

Obra :

CONSTRUCCION DE JARDIN Y CAIF

Carpeta Catastral :

1

Departamento :

SORIANO

Manzana :

S/D

Localidad :

MERCEDES

F.O.S :

S/D

Padrón/es :

2399

Fraccion/es :

-

Archivo :

42-Soriano-Mercedes-2399.dwg

Area padrón/es :

11 has. 5984m2

Area edif. proyectada :

982m2

Fecha :

2016/11/29

Area afectada JARDIN:

2376m2

Area afectada CAIF:

1100m2

Escala :

VARIAS

Rev :

1

Nº Lámina :

A42